
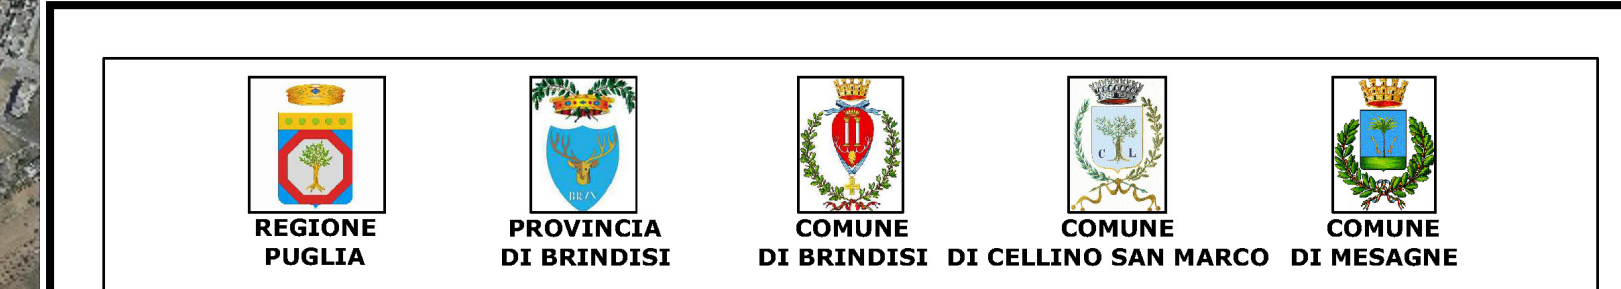


- Legenda**
- Limiti comunali
  - Cavidotto Tracciato
  - Stazione Utente
  - Immobili e aree di notevole interesse pubblico
  - Zone gravate da usi civici validate
  - Zone gravate da usi civici
  - Zone di interesse archeologico
  - a - siti interessati da beni storico culturali
  - b - aree appartenenti alla rete dei tratturi
  - c - aree a rischio archeologico
  - Rete tratturi
  - Siti storico culturali
  - Zone interesse archeologico
  - Città consolidata
  - Paesaggi rurali

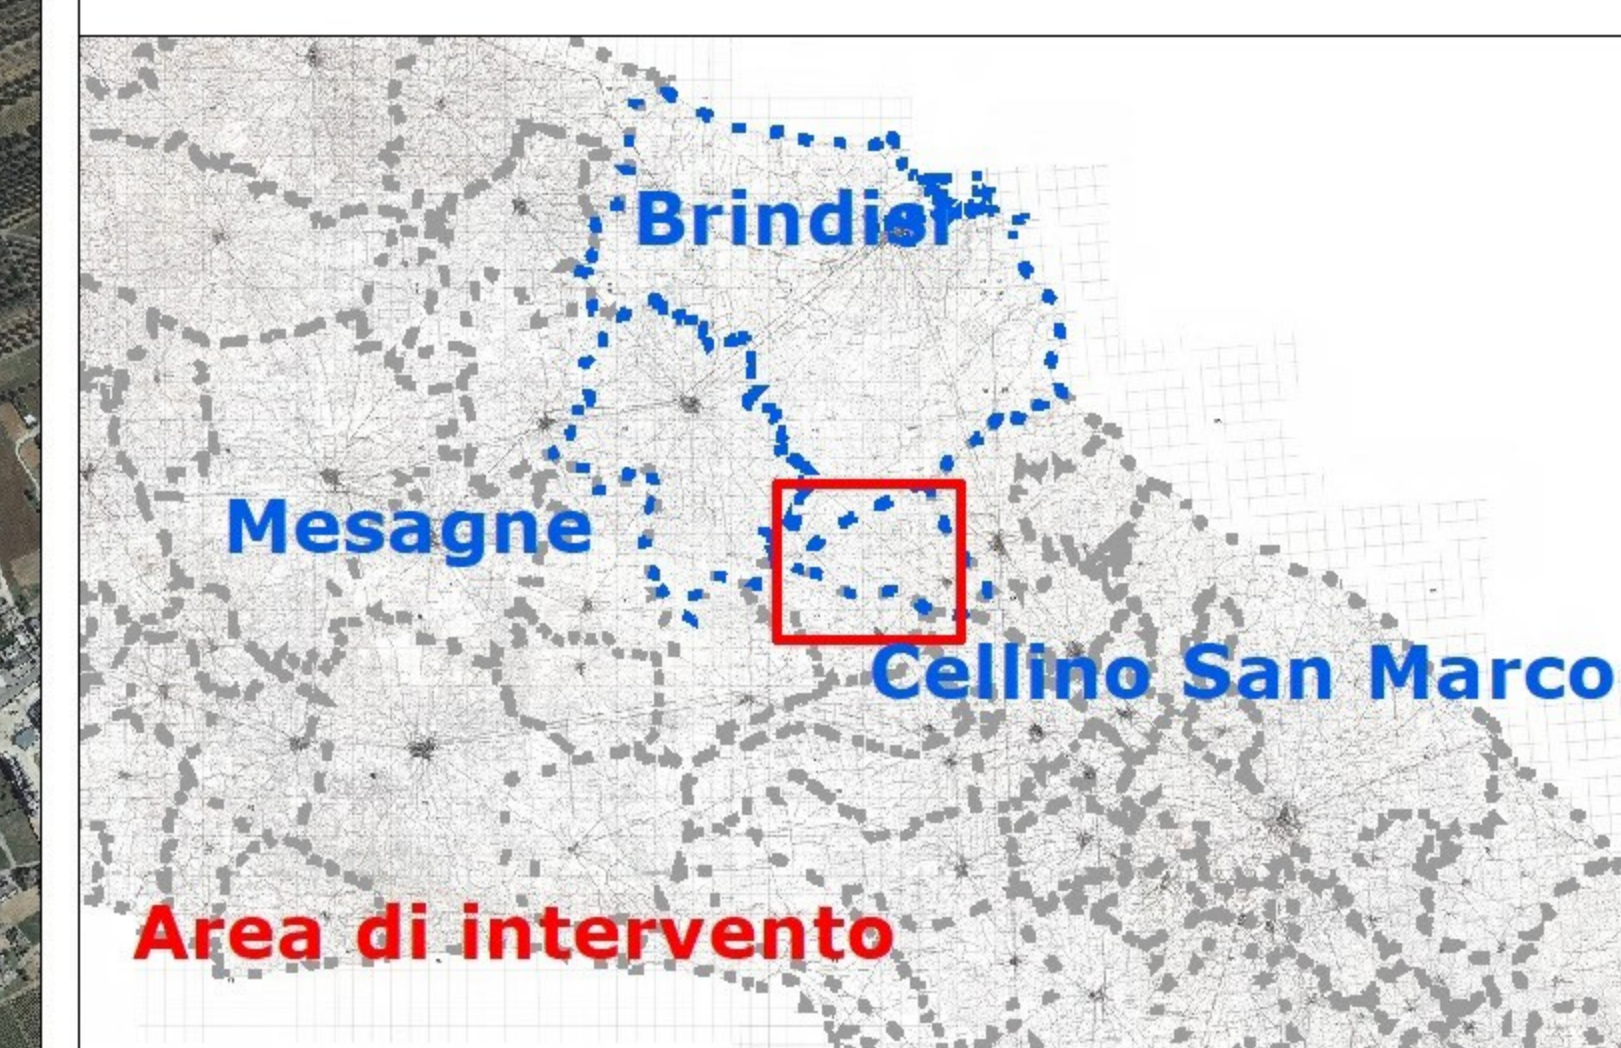

**Realizzazione di impianto agrivoltaico con produzione agricola e di energia elettrica da fonte rinnovabile fotovoltaica da ubicarsi in località Specchione in agro di Brindisi, Cellino San Marco e Mesagne (BR) e delle relative opere di connessione alla RTN**

Potenza nominale cc: 42,98 MWp - Potenza in immissione ca: 35,00 MVA

ELABORATO

**INQUADRAMENTO DELLE OPERE DI CONNESSIONE ALLA RETE RTN  
CARTOGRAFIA VINCOLISTICA SECONDO PPTR  
COMPONENTI CULTURALI ED INSIEDIATIVE**

IDENTIFICAZIONE ELABORATO						
Indirizzo	Codice Fabbr.	Sezione	Codice catastale	n° foglio	n° fog. top.	Nome file
PD	1RCCNG4	D	3.27_06	6	7	1902064_03_37_06_PPTRCULTURALI00R.pdf
Data: Ottobre 2021						
Scala: 1:10000						

REVISIONI						
Rev. n°	Data	Descrizione		Redatto	Verificato	Approvato
00	14/06/2021	1° Emissione		CAPORUSSO	AMBRON	TERLIZZI
01	15/10/2021	2° Emissione		CAPORUSSO	AMBRON	TERLIZZI

PROGETTAZIONE:  
**MATE System Unipersonale Srl**  
 Via Papa Pio XII, n.8 70020 Cassano delle Murge (BA)  
 tel. +39 080 5746758  
 mail: info@matesystem.it; pec: matesystem@pec.it

Progettista:  
 Ing. Antonio TERLIZZI

RICHIEDENTE:  
 LUMINORA SPECCHIONE S.R.L.  
 Via TEVERE n.41  
 00198 ROMA

L'AMMINISTRATORE  
 Dott. PABLO MIGUEL OTIN PINTADO

