


LEGENDA

- Moduli Fotovoltaici
- Strada di progetto
- Cabina di campo (Vedi Tav. E01)
- Cabina Nodale (Vedi Tav. E02)
- Cabina Nodale (Vedi Tav. E02)
- Cabina Nodale (Vedi Tav. E02)
- Cabina Nodale (Vedi Tav. E02)
- Cabina Nodale (Vedi Tav. E02)
- Elettrodotto Cabine di Campo - Cabine Nodali
- Elettrodotto Cabina Nodale B - Sottostazione
- Elettrodotto Cabina Nodale C - Sottostazione
- Elettrodotto Cabina Nodale D - Sottostazione
- Recinzione
- Confine foglio di mappa

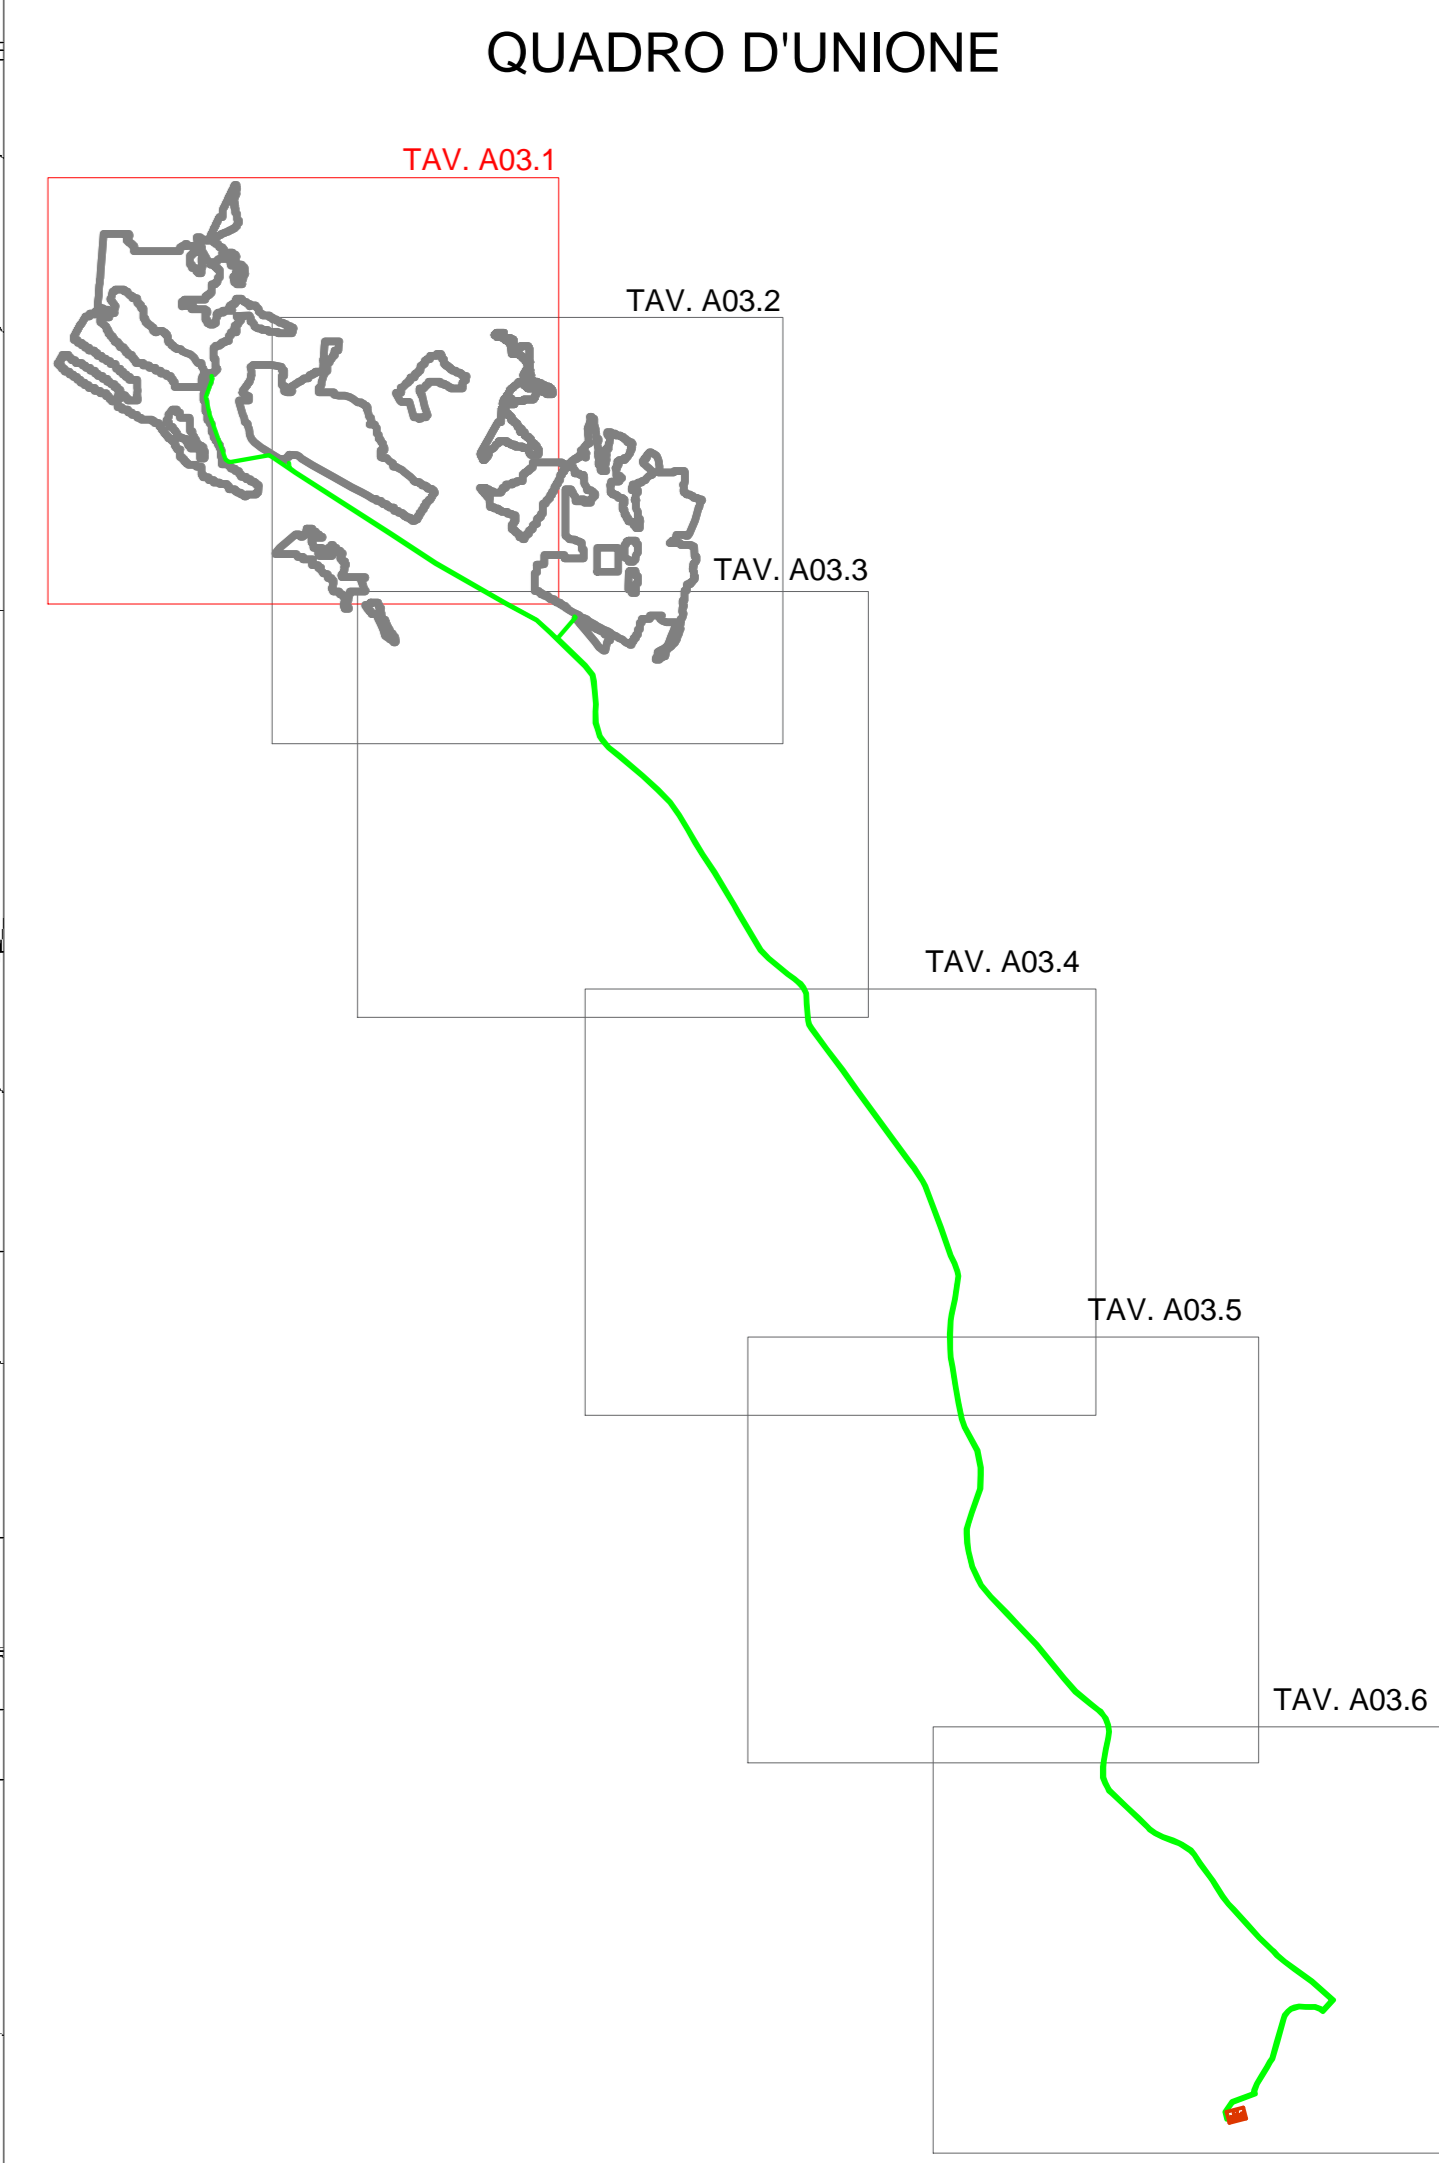

Proponente: **Moncada Energy Group S.r.l.**
 Via...
 Progettista: **Moncada Energy Group S.r.l.**
 Via...

COMUNE DI AGRIGENTO E PORTO EMPEDOCLE (AG)
 PROGETTO PER LA REALIZZAZIONE DI UN IMPIANTO FOTOVOLTAICO A TERRELLA NELL'AREA DI DUE CAVI...
 IN VIA LUCA LAMALFA NEL COMUNE DI PORTO EMPEDOCLE (AG).

PLANIMETRIA CATASTALE CON TRACCIATO ELETTRODOTTO

| Commissa | Cod. elaborato | Fase | Tipologia | Nome file | Scala | Formato | Foglio |
|----------|----------------|------|-----------|----------------------|---------|---------|---------|
| P00003 | A03.1 | A | D | P00003_A03.1_A_D_R00 | 1:2.000 | A0 | 001/001 |

| Rev. | Data | Descrizione | Redatto | Verificato | Approvato |
|------|------------|-------------|---------|------------|-----------|
| 00 | 2021.08.02 | Emissione | A.S. | A.V. | A.V. |