


LEGENDA

- Moduli Fotovoltaici
- Strada di progetto
- Cabina di campo (Vedi Tav. E01)
- Cabina Nodale (Vedi Tav. E02)
- Cabina Nodale (Vedi Tav. E02)
- Cabina Nodale (Vedi Tav. E02)
- Cabina Nodale (Vedi Tav. E02)
- Cabina Nodale (Vedi Tav. E02)
- Elettrodotto Cabine di Campo - Cabine Nodali
- Elettrodotto Cabina Nodale B - Sottostazione
- Elettrodotto Cabina Nodale C - Sottostazione
- Elettrodotto Cabina Nodale D - Sottostazione
- Recinzione
- Confine foglio di mappa

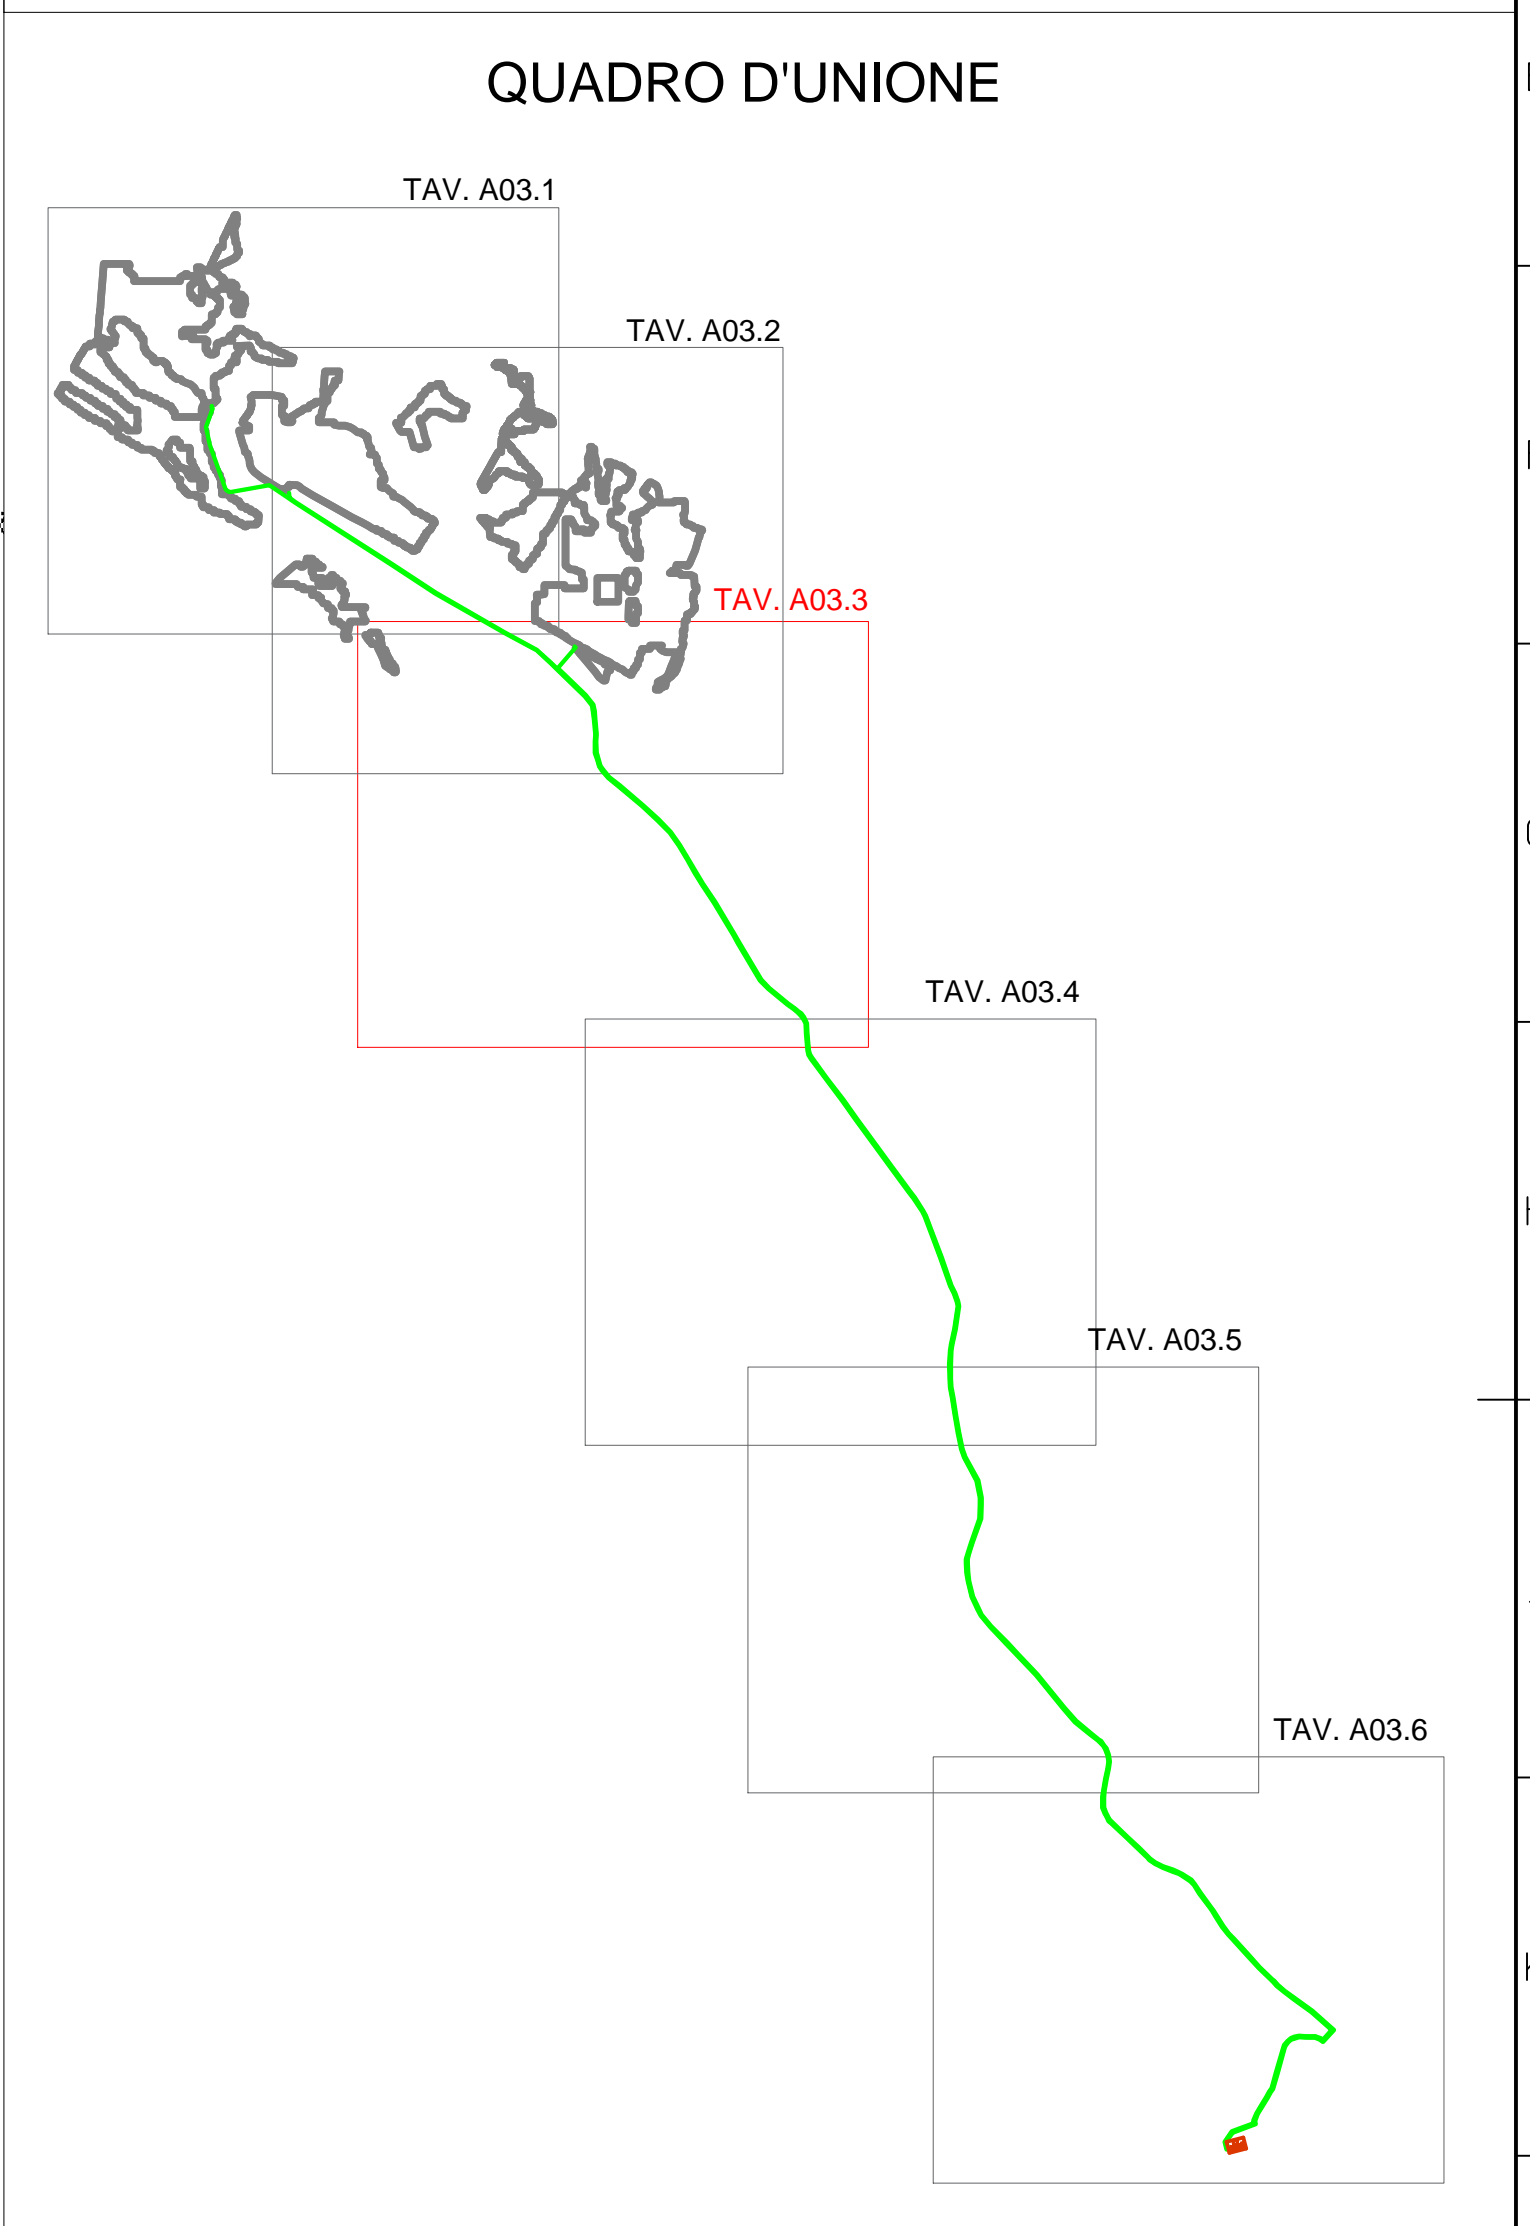

Proponente: **Moncada Energy Group S.r.l.**
 Via...
 Progettista: **Moncada Energy Group S.r.l.**
 Via...

COMUNE DI AGRIGENTO E PORTO EMPEDOCLE (AG)
 PROGETTO PER LA REALIZZAZIONE DI UN IMPIANTO FOTOVOLTAICO A TERRE NELL'AREA DI DUE CAVI...
 IN VIA LUCIA MALTA NEL COMUNE DI PORTO EMPEDOCLE (AG).

PLANIMETRIA CATASTALE CON TRACCIATO ELETTRODOTTO
 Titolo

P00003	A03.3	A	D	P00003_A03.3_A_D_R00	1:2.000	A0	001/001
Commissa	Cod. elaborato	Fase	Tipologia	Nome file	Scala	Formato	Foglio

00	2021.08.02	Emissione	A.S.	A.V.	A.V.
Rev.	Data	Descrizione	Redatto	Verificato	Approvato

CONFIDENTIAL - ©2009 Property of Moncada Energy Group S.r.l. - All rights reserved.