


### LEGENDA

	Moduli Fotovoltaici
	Strada di progetto
	Cabina di campo (Vedi Tav. E01)
	Cabina Nodale (Vedi Tav. E02)
	Cabina Nodale (Vedi Tav. E02)
	Cabina Nodale (Vedi Tav. E02)
	Cabina Nodale (Vedi Tav. E02)
	Cabina Nodale (Vedi Tav. E02)
	Elettrodotto Cabine di Campo - Cabine Nodali
	Elettrodotto Cabina Nodale B - Sottostazione
	Elettrodotto Cabina Nodale C - Sottostazione
	Elettrodotto Cabina Nodale D - Sottostazione
	Recinzione
	Confine foglio di mappa

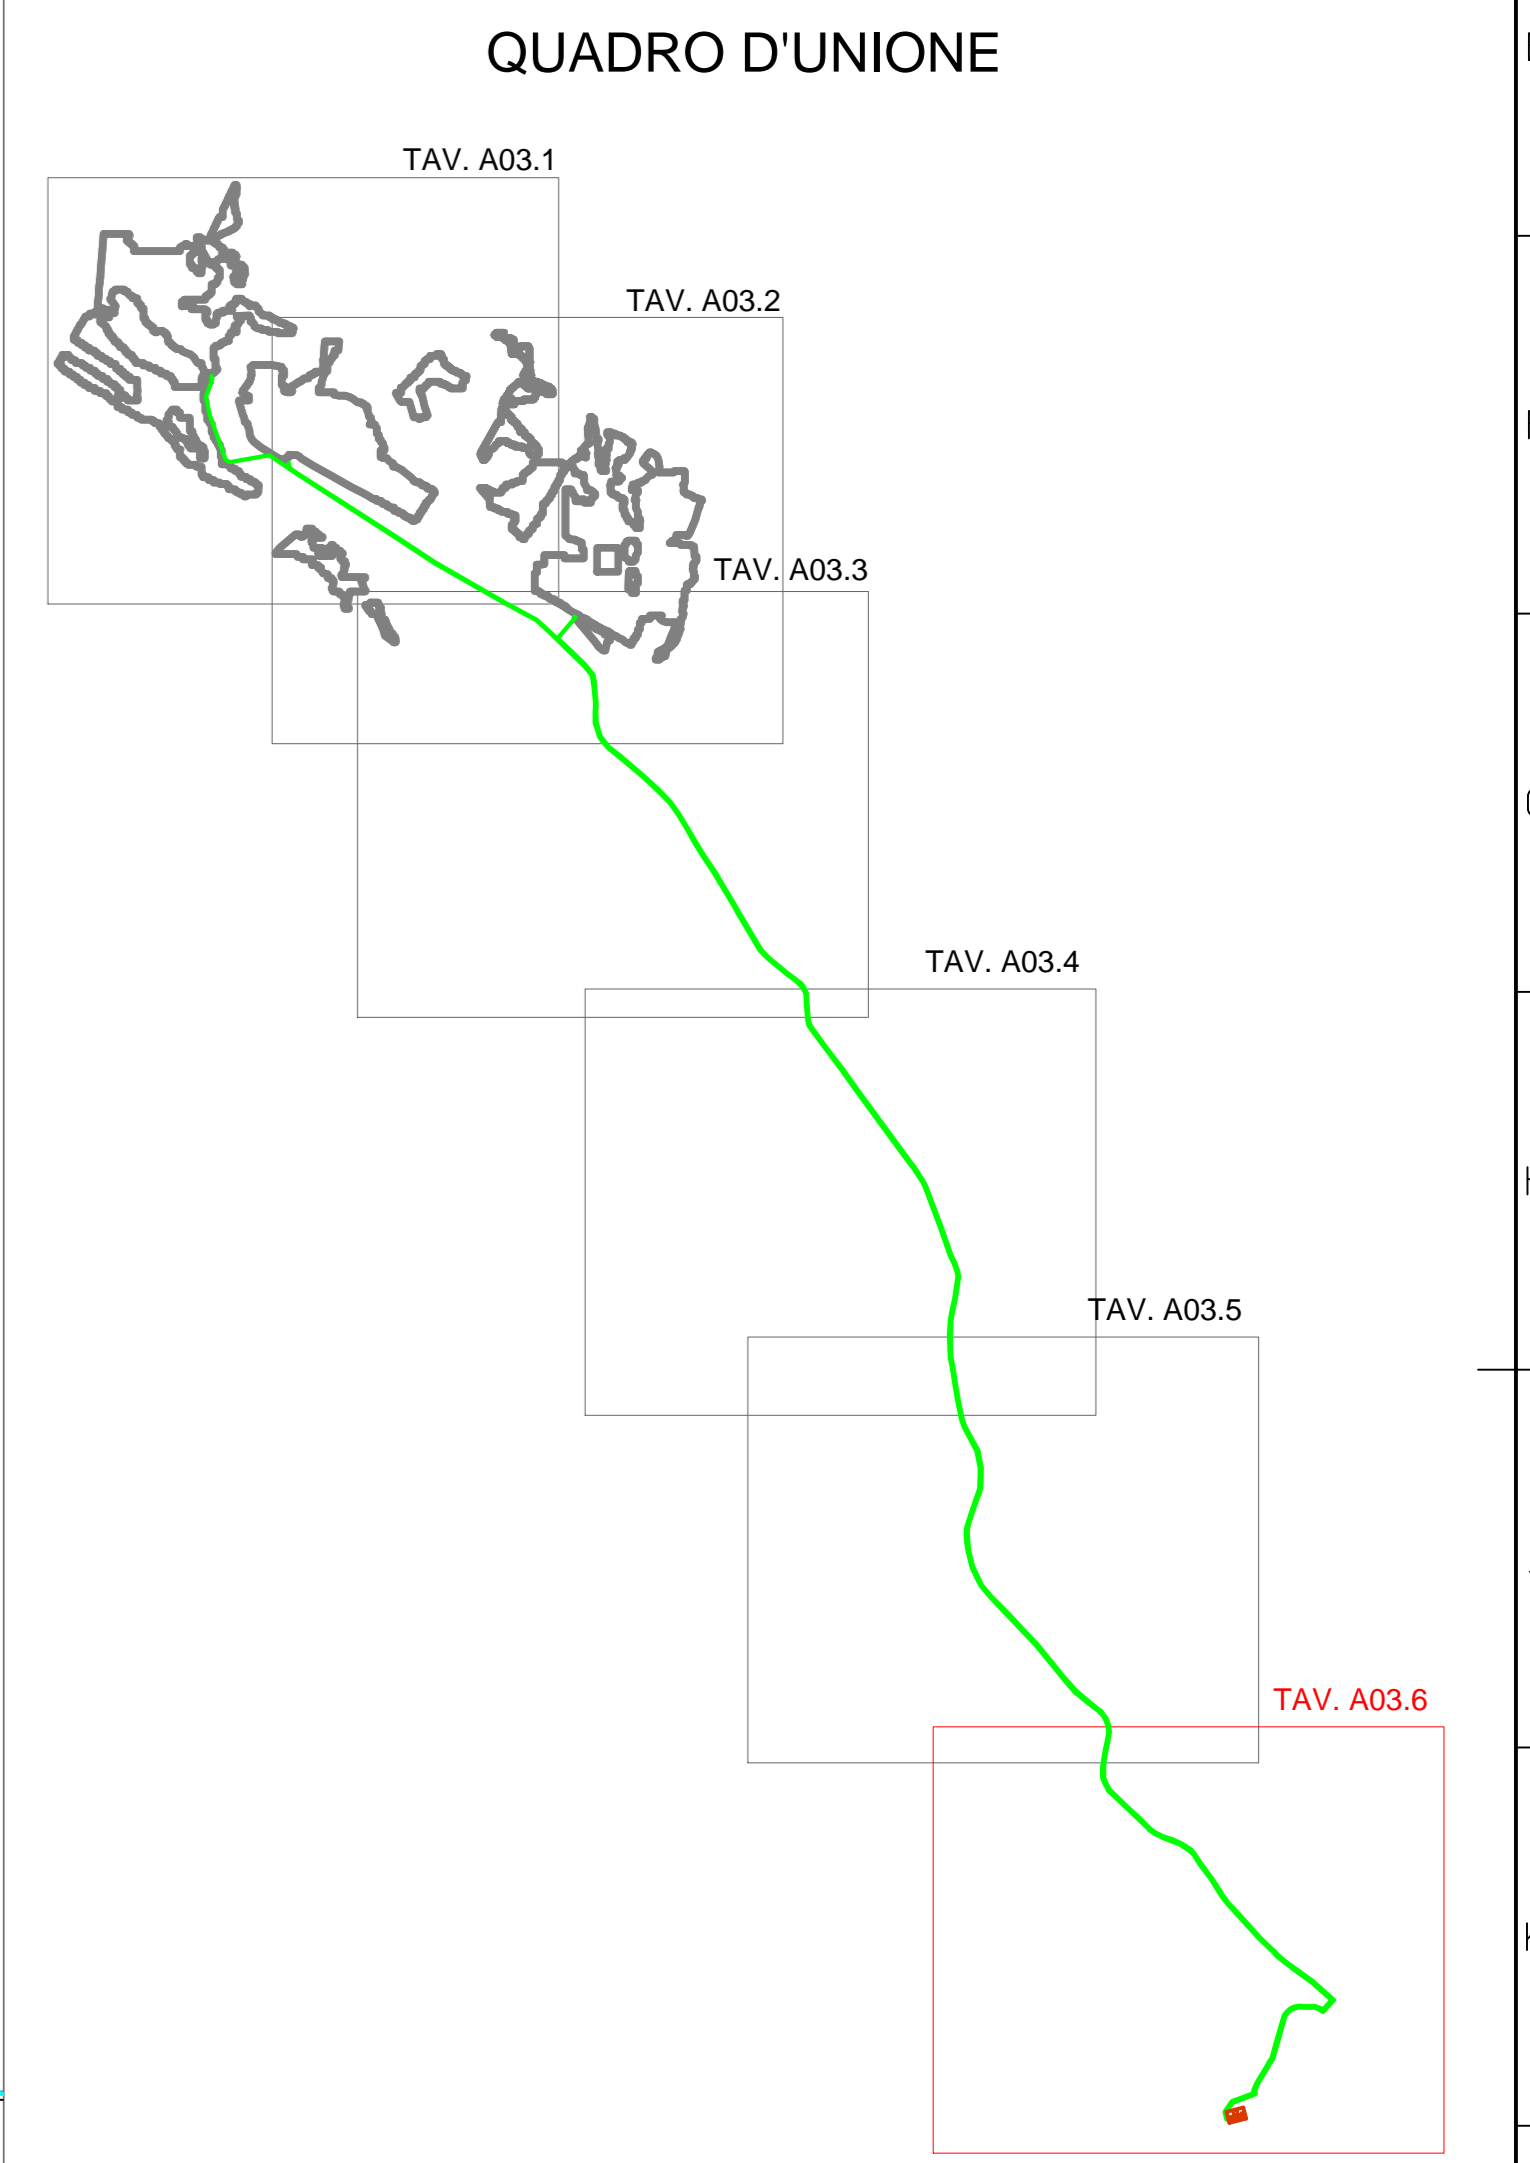

Proponente: **Moncada Energy Group S.r.l.**  
 Via...  
 Progettista: **...**

**COMUNE DI AGRIGENTO E PORTO EMPEDOCLE (AG)**  
 PROGETTO PER LA REALIZZAZIONE DI UN IMPIANTO FOTOVOLTAICO A TERRA NELL'AREA DI DUE CAVI...  
 IN VIA LUCA MALVA, NEL COMUNE DI PORTO EMPEDOCLE (AG).

**PLANIMETRIA CATASTALE CON TRACCIATO ELETTRODOTTO**

P00003	A03.6	A	D	P00003_A03.6_A_D_R00	1:2.000	A0	001/001
Commissa	Cod. elaborato	Fase	Tipologia	Nome file	Scala	Formato	Foglio
00	2021.08.02						
Rev.	Data			Descrizione	Redatto	Verificato	Approvato