



1 2 3 4 5 6 7 8 9 10 11 12

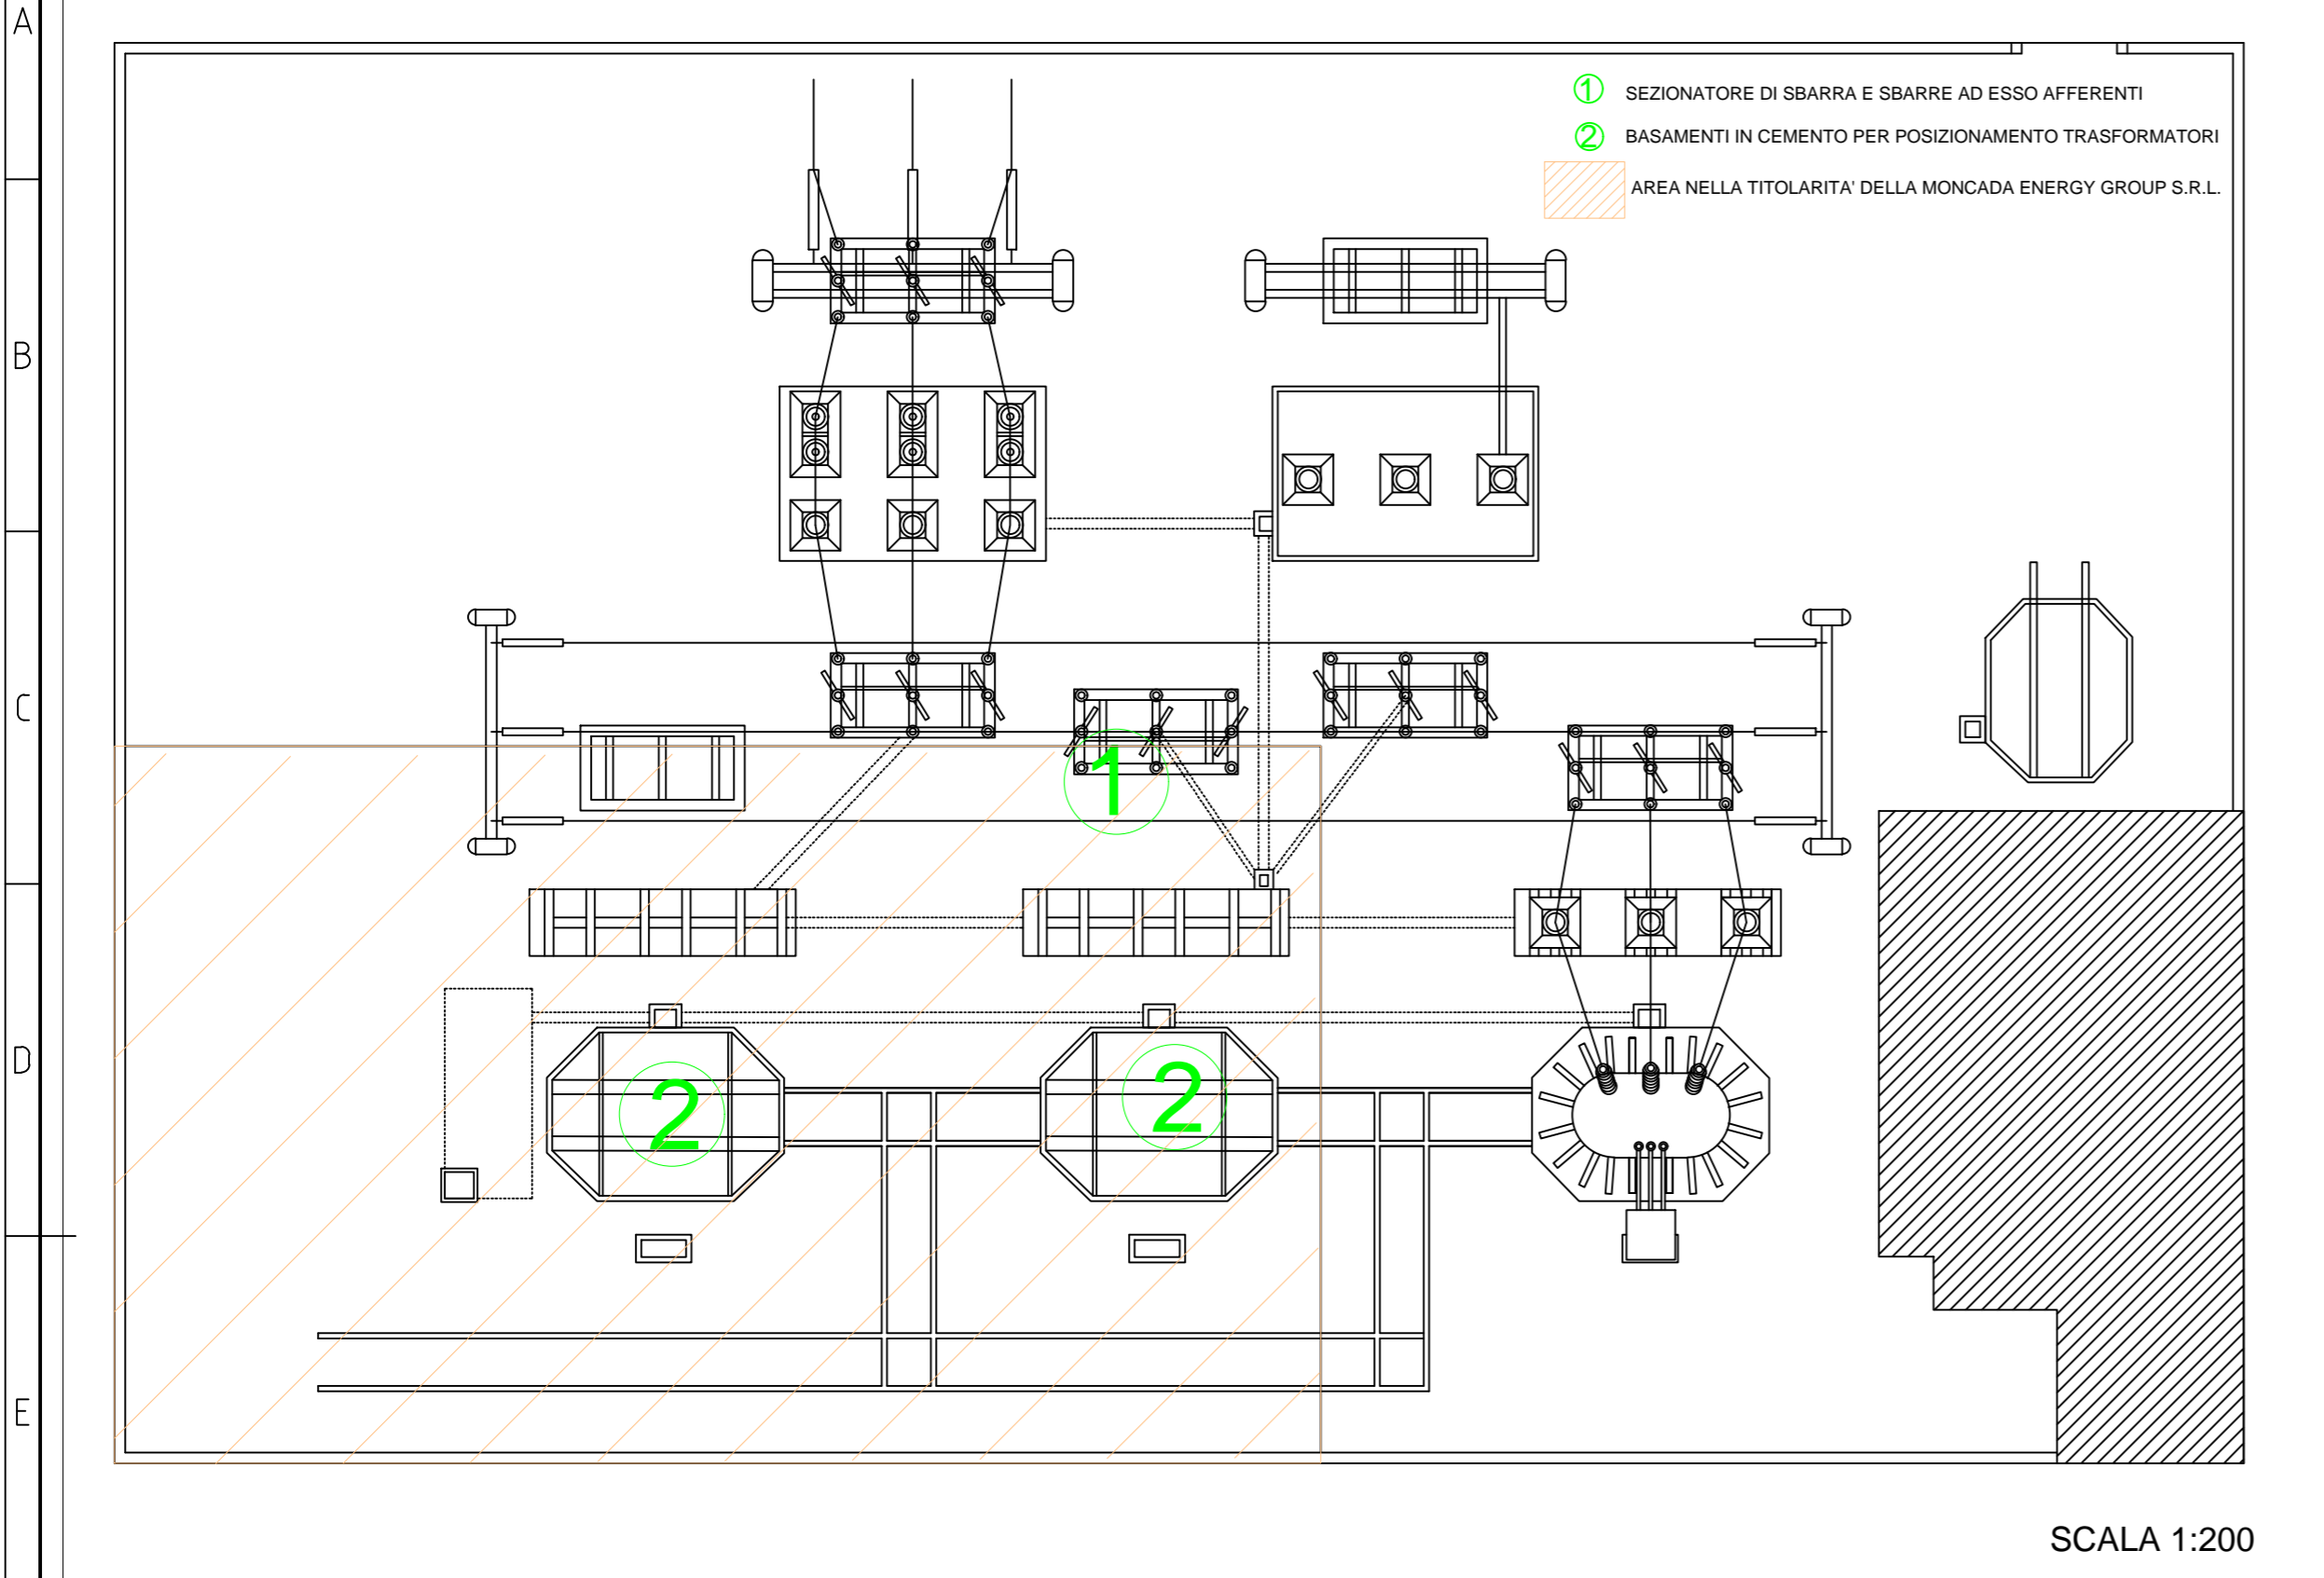

SCALA 1:200

INQUADRAMENTO CATASTALE DELLA CABINA DI CONSEGNA

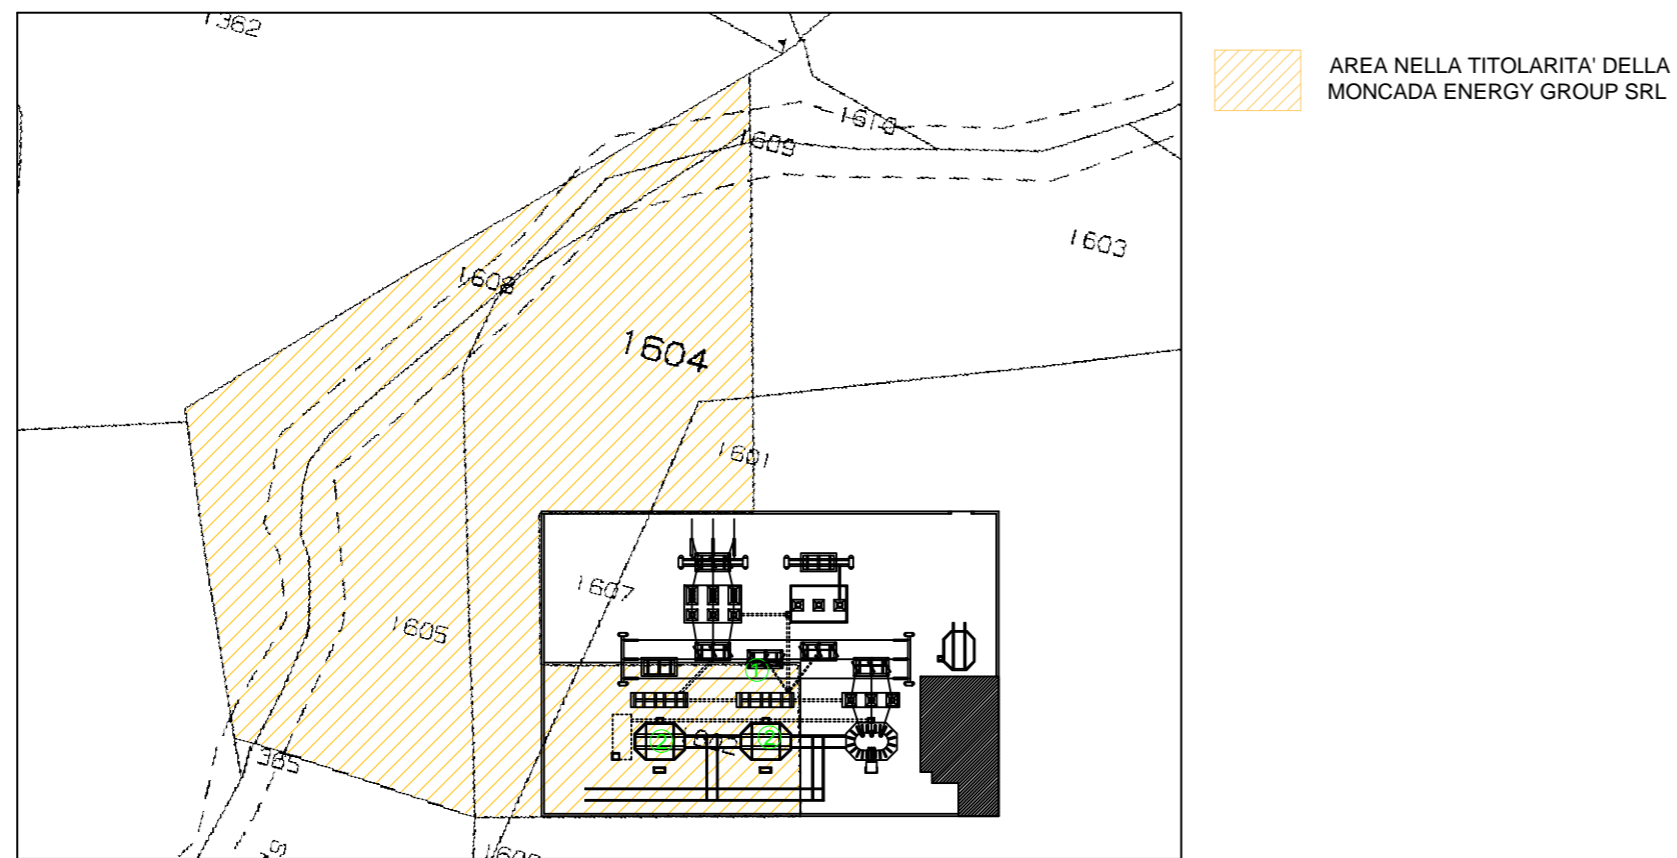

AREA NELLA TITOLARITA' DELLA MONCADA ENERGY GROUP SRL

SCALA 1:2000

Proponente
Moncada Energy Group S.r.l.
 Piazza della Manifattura, 1
 38068 - Rovereto (TN)

Progettista
Antonio...



COMUNE DI AGRIGENTO E PORTO EMPEDOCLE (AG)
 PROGETTO PER LA REALIZZAZIONE DI UN IMPIANTO FOTOVOLTAICO A TERRA NELL'AREA DI DUE CAVE DISMESSE E NELLE ZONE AD ESSE LIMITROFE, CON CONTESTUALE RECUPERO AMBIENTALE DELLE STESSE CAVE DENOMINATE "CAVA MILIONE", SITA IN CONTRADA LUNA ZUPPARDO, E "CAVA CASCINA LA PORTA", SITA NELL'OMONIMA CONTRADA, ENTRAMBE NEL TERRITORIO DEL COMUNE DI AGRIGENTO, OLTRE ALLA REALIZZAZIONE DELLE OPERE AD ESSO CONNESSE E RELATIVE AD UN ELETTRODOTTO INTERRUPTO IN MT A SERVIZIO SITO NEI COMUNI DI AGRIGENTO E PORTO EMPEDOCLE (AG), NONCHE' ALL'ADEGUAMENTO DI UNA SOTTOSTAZIONE ELETTRICA GIA' ESISTENTE PER LA CONNESSIONE DELL'IMPIANTO FOTOVOLTAICO ALLA RETE ELETTRICA IN AT. QUEST'ULTIMA SITA IN VIA UGO LA MALFA NEL COMUNE DI PORTO EMPEDOCLE (AG).

Moncada ENERGY GROUP
 Moncada Energy Group S.r.l.
 Partita IVA 01781470842
 R.E.A. 229198
 www.moncadaenergy.com
 Pec: moncadaenergy@pec.it
 info@moncadaenergy.com
 Piazza della Manifattura, 1
 Rovereto (TN) - 38068 - Italia
 Tel. +39 0922 668111
 Fax. +39 0922 636062

PARTICOLARE CABINA DI CONSEGNA - STATO DI FATTO

Titolo

Rev.	Data	Descrizione	Redatto	Verificato	Approvato
00	2021.08.02	Emissione	A.S.	A.V.	A.V.
		Oggetto revisione			

1 2 3 4 5 6 7 8 9 10 11 A2