
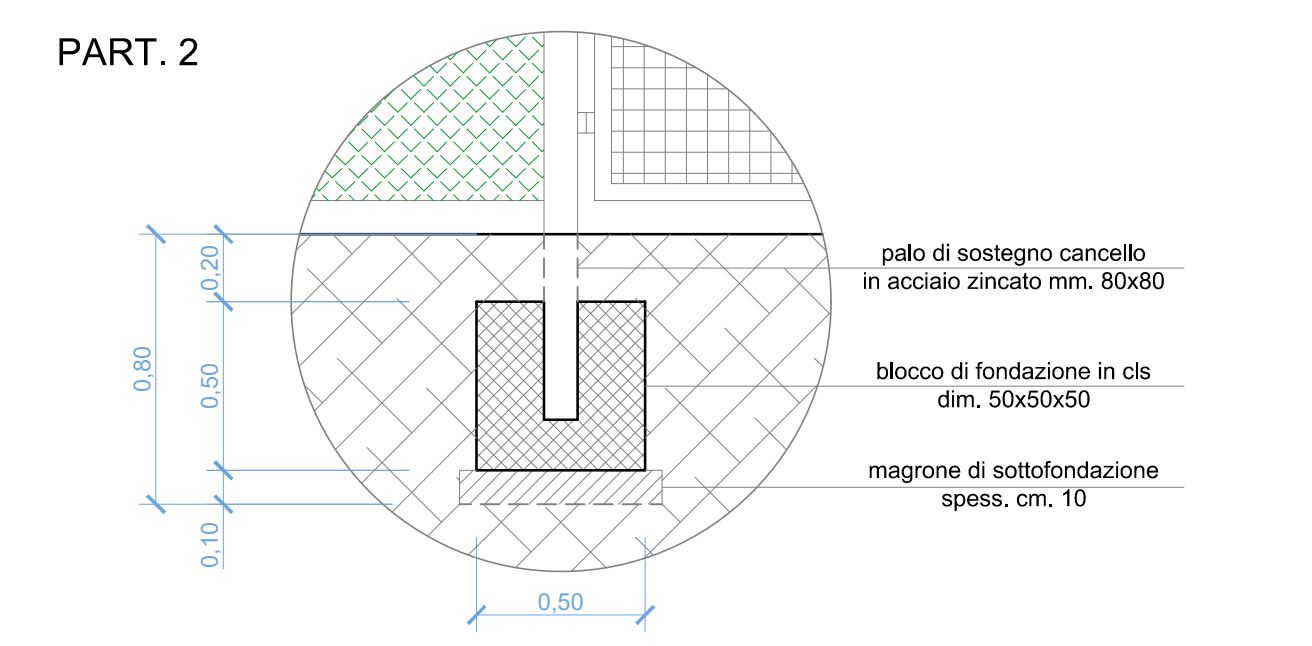


PARTICOLARI scala 1:25 (quote in m)

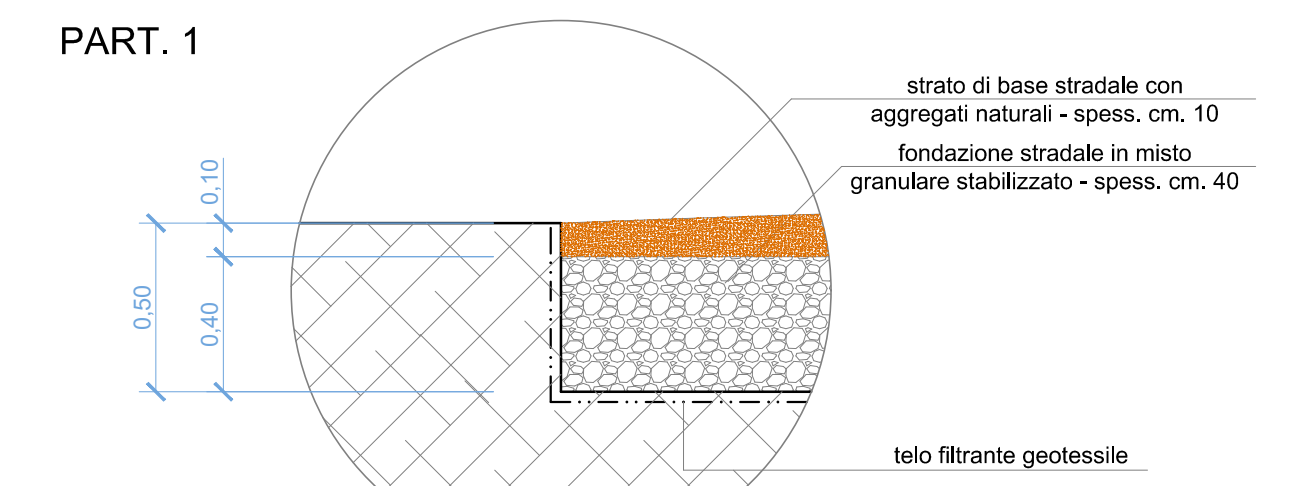

 MINISTERO DELLA TRANSIZIONE ECOLOGICA		 REGIONE PUGLIA	
		 COMUNE di SAN SEVERO	
Progettazione e Coordinamento	Ing. Giovanni Cis Tel. 349 0737323 E-Mail: giovanni.cis@ingpec.eu		
Studio Ambientale	Arch. Antonio Demajo Tel. 0881.756251 Fax 1784412324 E-Mail: info@studiovvegu.org		
Studio Naturalistico	Dott. Forestale Lupo Corso Roma, 110 71121 Foggia E-Mail: luigi.lupo@bers.it		
Studio Geologico	Studio di Geologia Tecnica & Ambientale Dott.ssa Geol. Giovanna Amedei Via Pietro Nenni, 4 - 71012 Rodi Garganico (Fg) Tel./Fax 0884.965793 Cell. 347.6262259 E-Mail: giovannaamedei@iscali.it		
Progettazione Elettromeccanica	 saet INDUSTRIAL AUTOMATION SYSTEMS		
EPC	MARCO POLO SOLAR Via Vittor Pisani 16 - 20124 Milano - Tel. 02.00695000 - P.IVA 04176270711		Ren Factory S.r.l. Via Altinate, 120 - 35121 Tel. 049.8077466 - Fax 049.8077466 E-Mail: info@renfactory.co Project Manager: Ing. Giovanni Cis Tel. +39 349.0737323 - E-Mail: giovanni.cis@ingpec.eu

OPERA
 PROGETTO PER UN IMPIANTO DI PRODUZIONE AGROVOLTAICO INTEGRATO DA REALIZZARSI NEL COMUNE DI SAN SEVERO (FG) IN LOCALITA' "MOTTA DELLA REGINA - CELENTANA"

Folder
 IBUWV56_Progetto definitivo.zip

Nome file
 IBUWV56_ElaboratoGrafico_07

Descrizione elaborato
 Strade, recinzioni ed accessi

01	Ottobre 2021	Emissione per progetto definitivo	P.P.	Ing G. Cis	MARCO POLO SOLAR
----	--------------	-----------------------------------	------	------------	------------------

Rev.	Data	Oggetto della revisione: presentazione V.I.A. statale	Elaborazione	Verifica	Approvazione
------	------	---	--------------	----------	--------------

Scala:
 Formato: Codice Pratica **IBUWV56**