

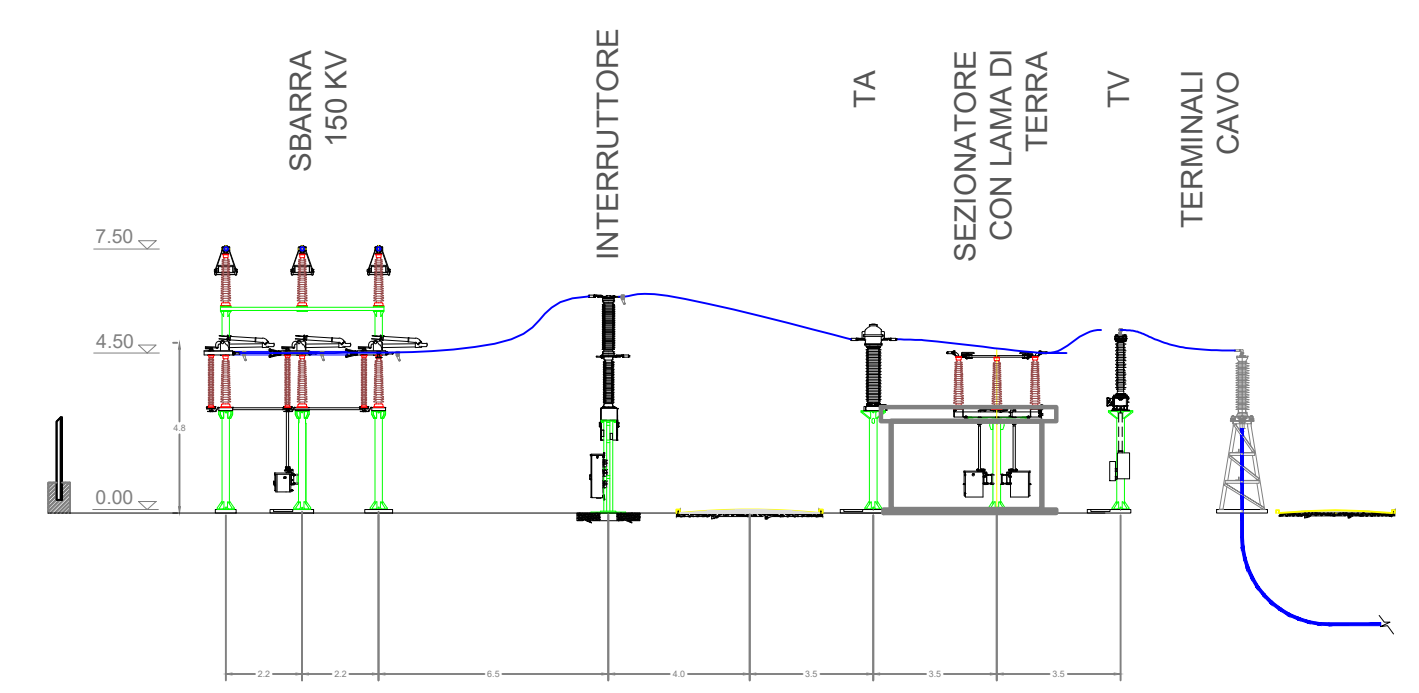


SEZIONE STALLO CAVO PRODUTTORE 150 KV

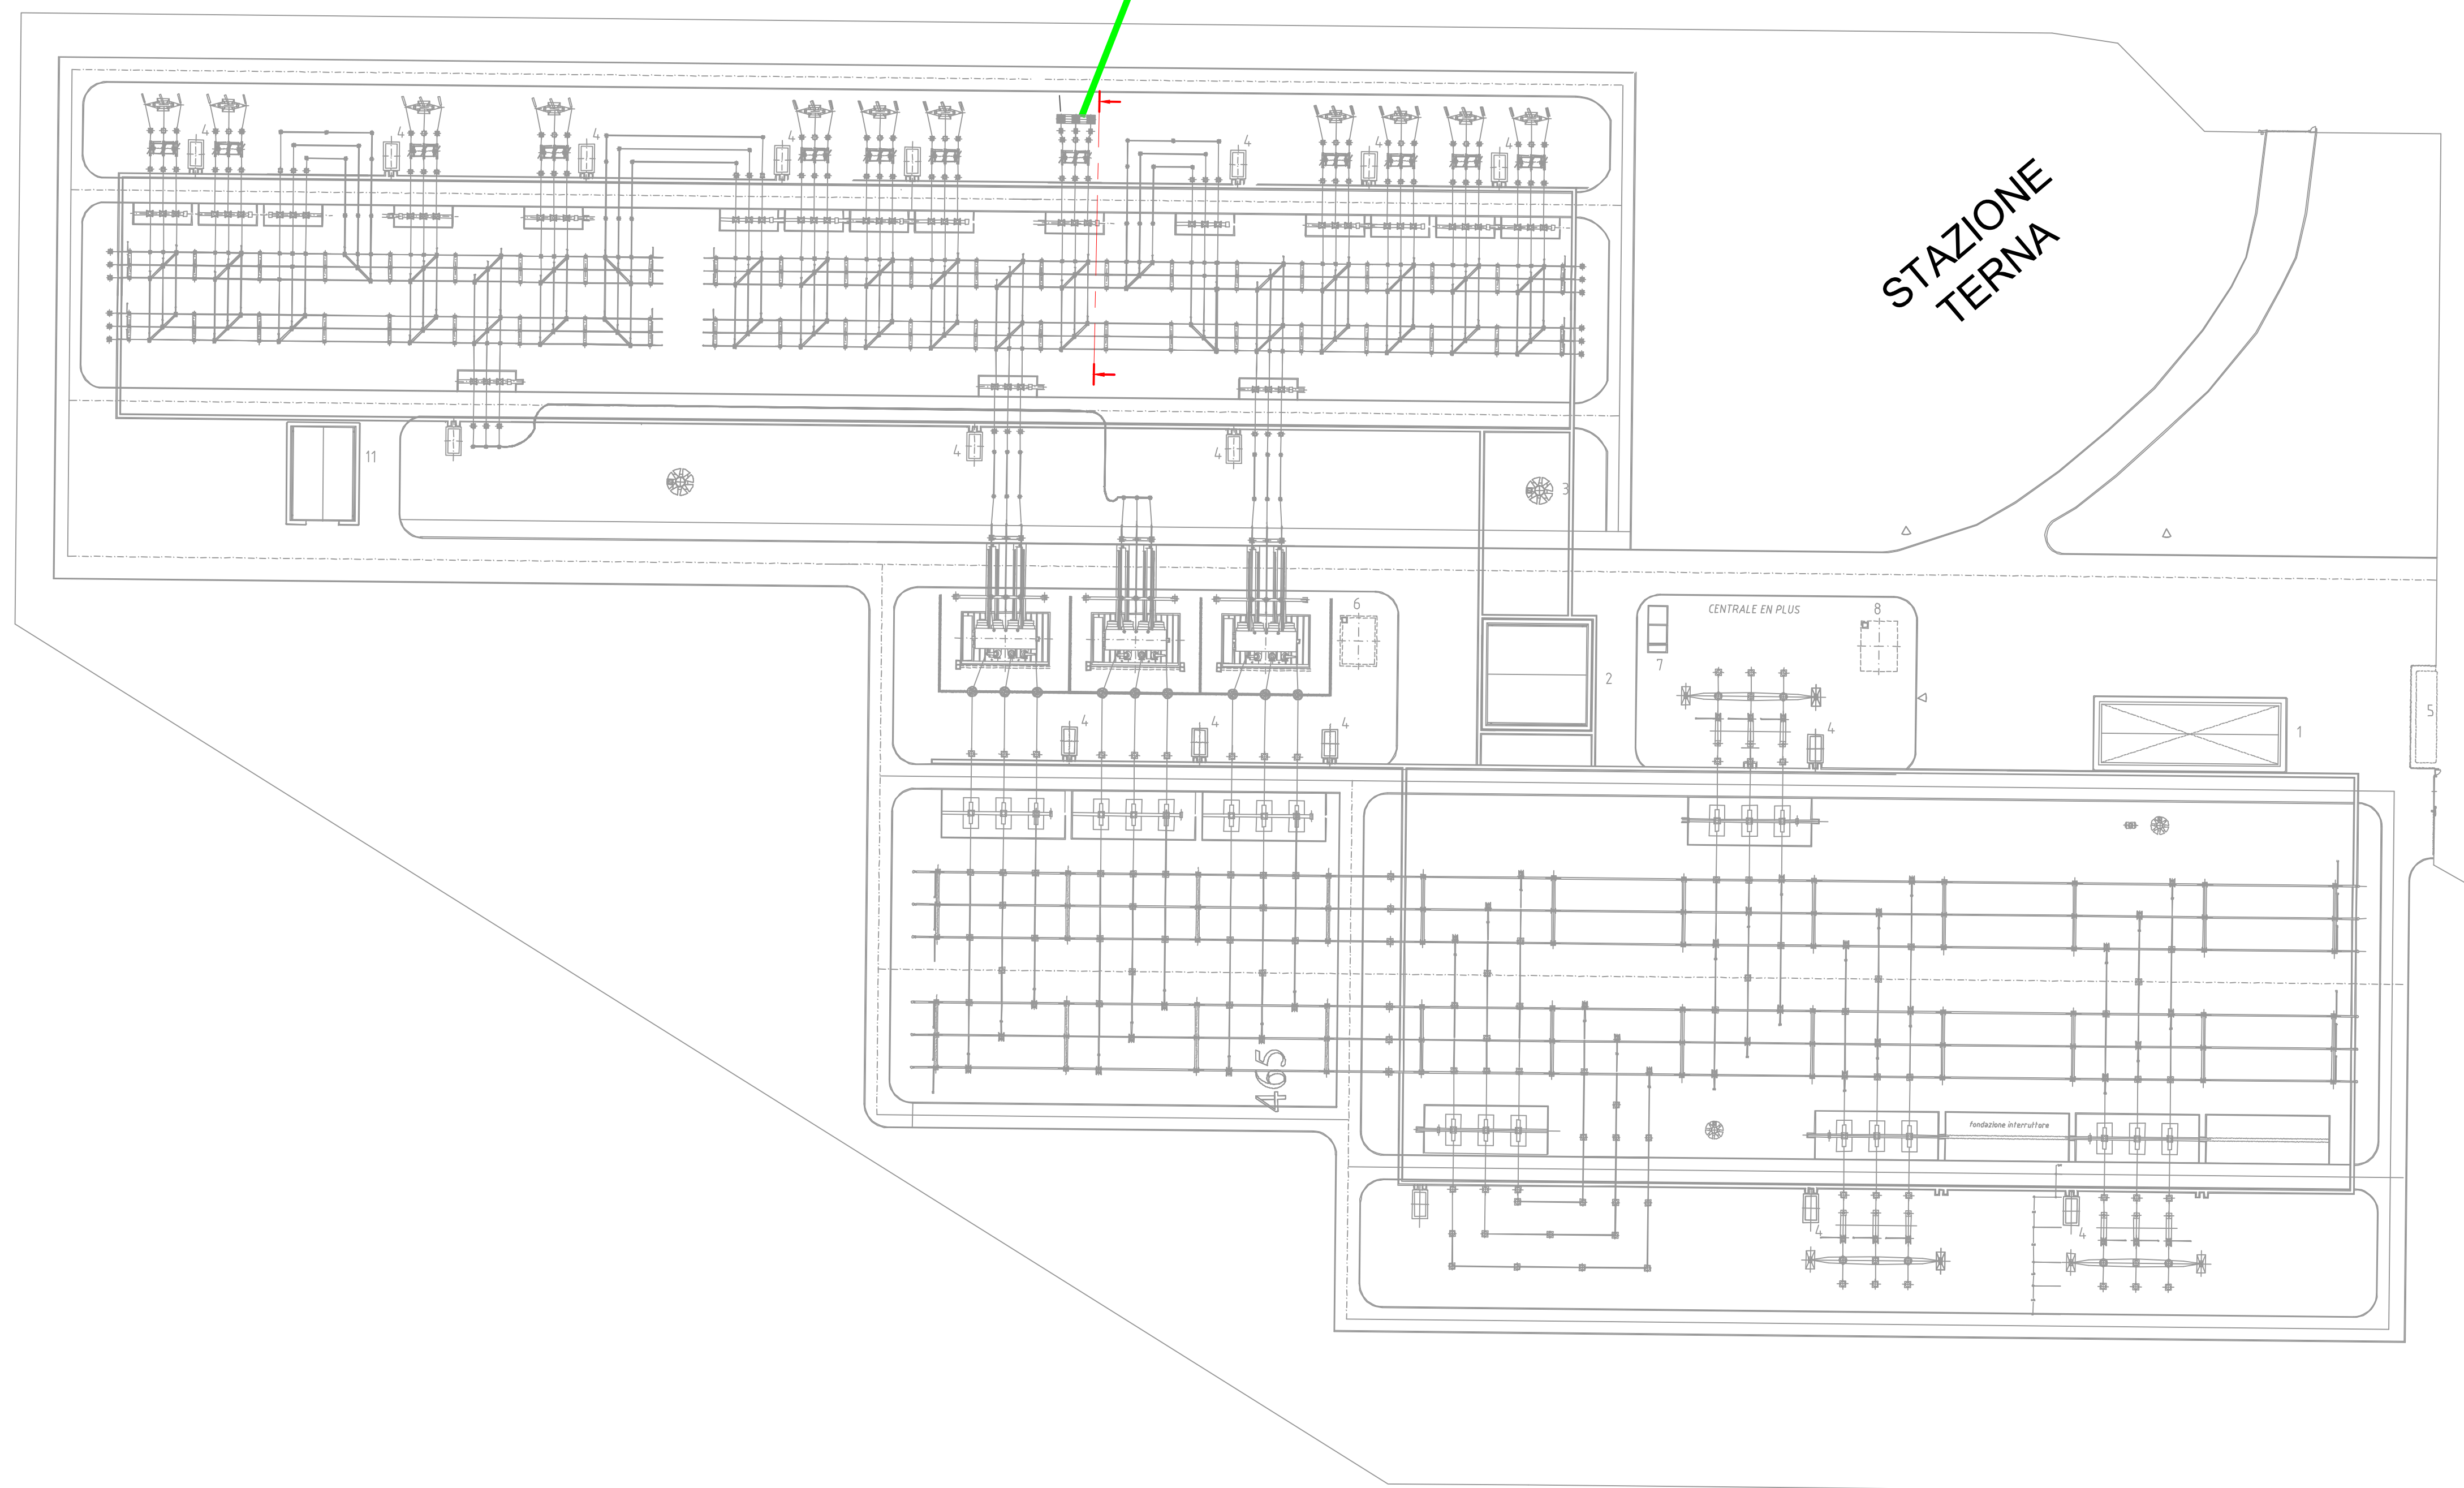

PIANTA STALLO CAVO PRODUTTORE 150 KV

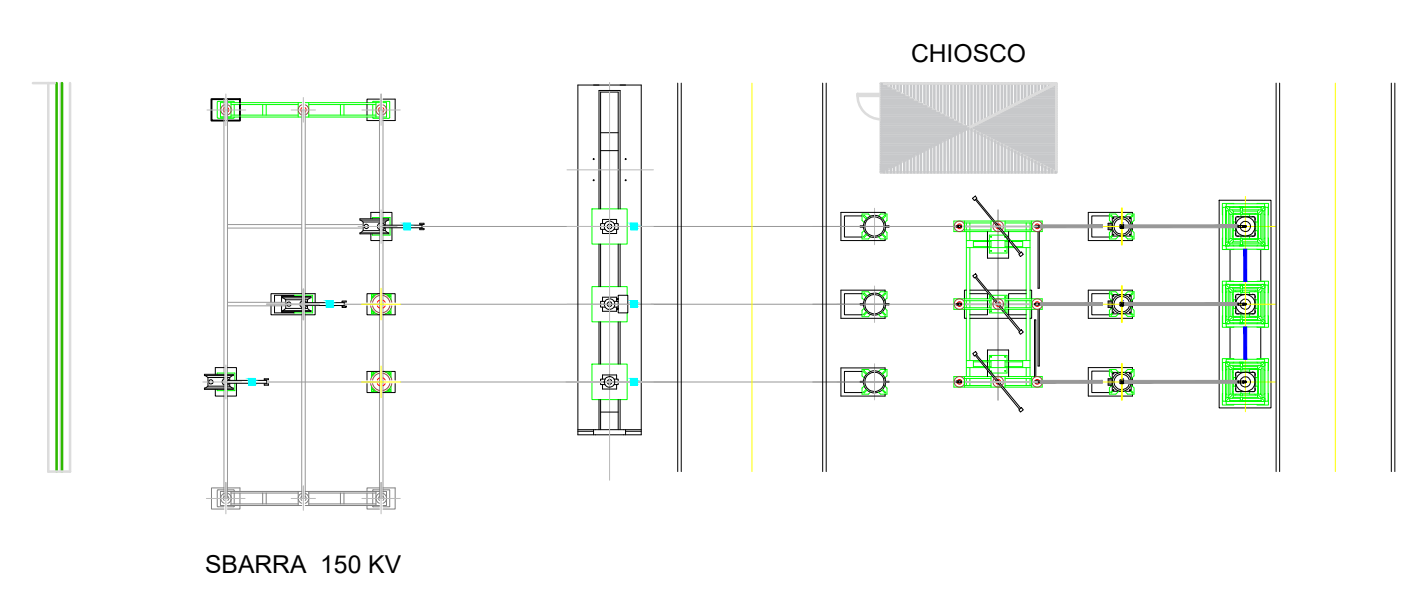

strada vicinale

	MINISTERO DELLA TRANSIZIONE ECOLOGICA		REGIONE PUGLIA
	COMUNE di SAN SEVERO		
Ing. Giovanni Cis Tel. 349 0737323 E-Mail: giovanni.cis@ingpec.eu		Arch. Antonio Demajo Tel. 0881.756251 Fax 1784412324 E-Mail: info@studiovega.it	
Dott. Forestale Lupo Corso Roma, 110 71121 Foggia E-Mail: luigi@lupo@bers.it		Studio Archeologico	
Studio di Geologia Tecnica & Ambientale Dott.ssa Geol. Giovanna Amedei Via Pietro Nenni, 4 - 71012 Rodi Garganico (FG) Tel./Fax 0884.965793 Cell. 347.6262259 E-Mail: giovannaamedei@iscali.it		saet INDUSTRIAL AUTOMATION SYSTEMS	
MARCO POLO SOLAR Via Vittor Pisani 16 - 20124 Milano - Tel. 02.00695000 - P.IVA 04175270711		Ren Factory S.r.l. Via Altinate, 120 - 35121 Tel. 049.8077466 - Fax 049.8077466 E-Mail: info@renfactory.com Project Manager: Ing. Giovanni Cis Tel. +39 349.0737323 - E-Mail: giovanni.cis@ingpec.eu	

Opera	PROGETTO PER UN IMPIANTO DI PRODUZIONE AGROVOLTAICO INTEGRATO DA REALIZZARSI NEL COMUNE DI SAN SEVERO (FG) IN LOCALITA' "MOTTA DELLA REGINA - CELENTANA"		
Folder	IBUWV56_Progetto definitivo.zip		
Nome file	IBUWV56_ElaboratoGrafico_08		
Descrizione elaborato	Planimetria elettromeccanica SSE		
Rev.	01	01	01
Data	01	01	01
Emisione per progetto definitivo	P.P.	Ing G. Cis	MARCO POLO SOLAR
Oggetto della revisione: presentazione V.I.A. statale	Elaborazione	Verifica	Approvazione
Scala:			
Formato:	Codice Pratica	IBUWV56	