



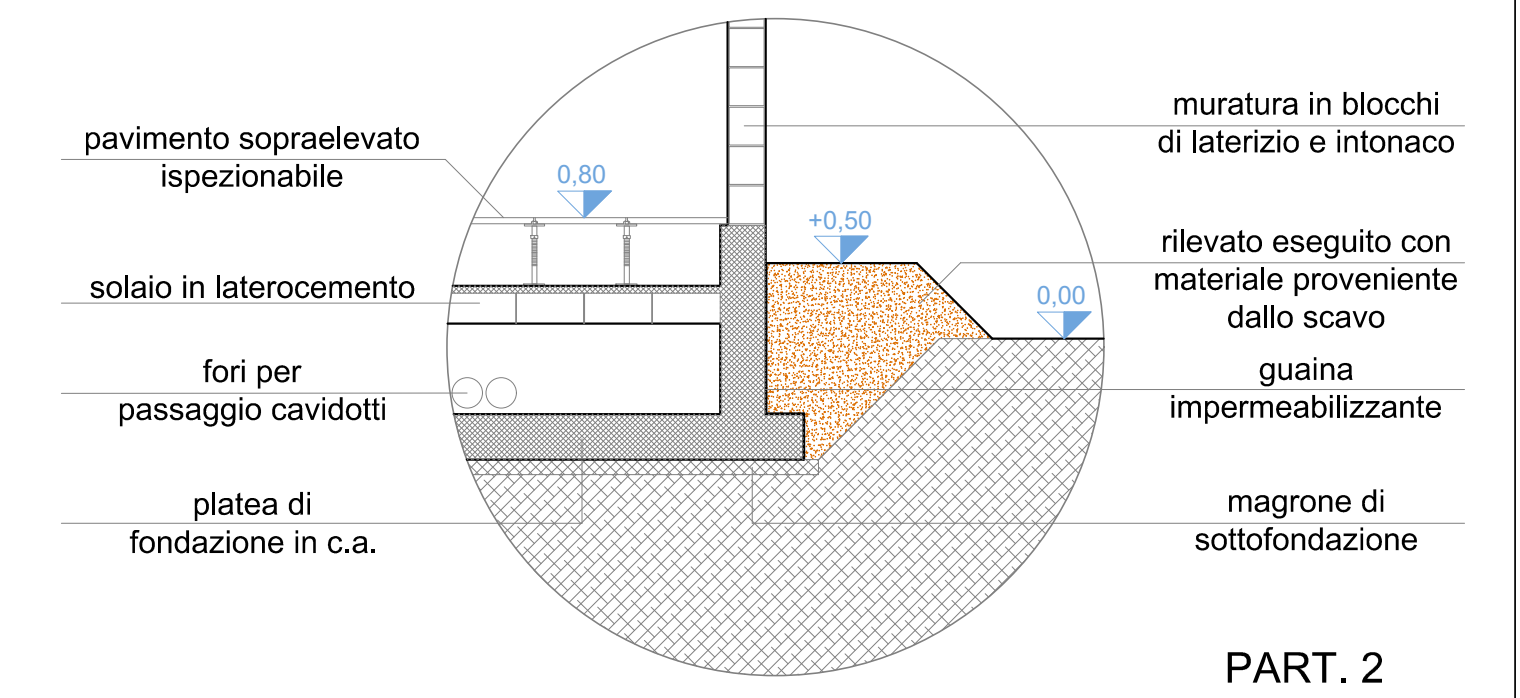


DETTAGLI FABBRICATO TECNOLOGICO  
scala 1:50

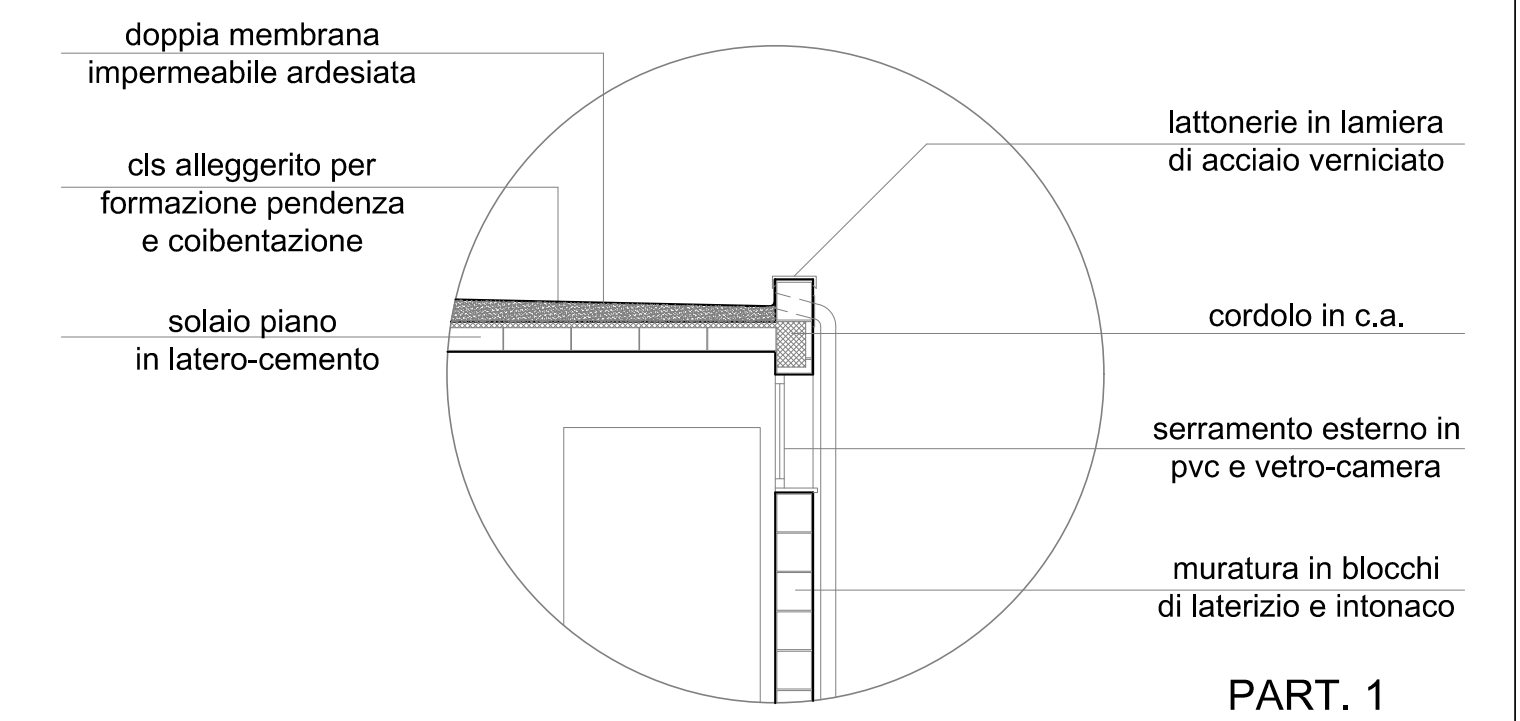


 MINISTERO DELLA TRANSIZIONE ECOLOGICA  

 REGIONE PUGLIA  

 COMUNE di SAN SEVERO

Ing. Giovanni Cis  
 Tel. 349 0737323  
 E-Mail: giovanni.cis@ingpec.eu



Arch. Antonio Demaio  
 Tel. 0881.756251  
 Fax 1784412324  
 E-Mail: info@studiovega...



Dott. Forestale Lupo  
 Corso Roma, 110  
 71121 Foggia  
 E-Mail: luigluppo@bers.it



Studio di Geologia Tecnica & Ambientale  
 Dott.ssa Geol. Giovanna Amedei  
 Via Pietro Nenni, 4 - 71012 Rodi Garganico (Fg)  
 Tel./Fax 0884.965793 | Cell. 347.6262259  
 E-Mail: giovannaamedei@tiscali.it



**MARCO POLO SOLAR**  
 Via Vitter Pisani 16 - 20124 Milano -  
 Tel. 02.00695000 - P.IVA 04175270711

**Ren Factory S.r.l.**  
 Via Altinate, 120 - 35121  
 Tel. 049.8077466 - Fax 049.8077466  
 E-Mail: info@renfactory.co  
 Project Manager: Ing. Giovanni Cis  
 Tel. +39 349.0737323 - E-Mail: giovanni.cis@ingpec.eu

Opera  
 PROGETTO PER UN IMPIANTO DI PRODUZIONE AGROVOLTAICO INTEGRATO DA REALIZZARSI NEL COMUNE DI SAN SEVERO (FG) IN LOCALITA' "MOTTA DELLA REGINA - CELENTANA"

Folder  
 IBUWV56\_Progetto definitivo.zip  
 Nome file  
 IBUWV56\_ElaboratoGrafico\_09  
 Descrizione elaborato  
 Edificio tecnologico della stazione di connessione

01	Ottobre 2021	Emissione per progetto definitivo	P.P.	Ing. G. Cis	MARCO POLO SOLAR
Rev.	Data	Oggetto della revisione: presentazione V.I.A. statale	Elaborazione	Verifica	Approvazione
Scala:					
Formato:		Codice Pratica IBUWV56			