


SCHEMA ILLUSTRATIVO IMPIANTO FOTOVOLTAICO LATO DC

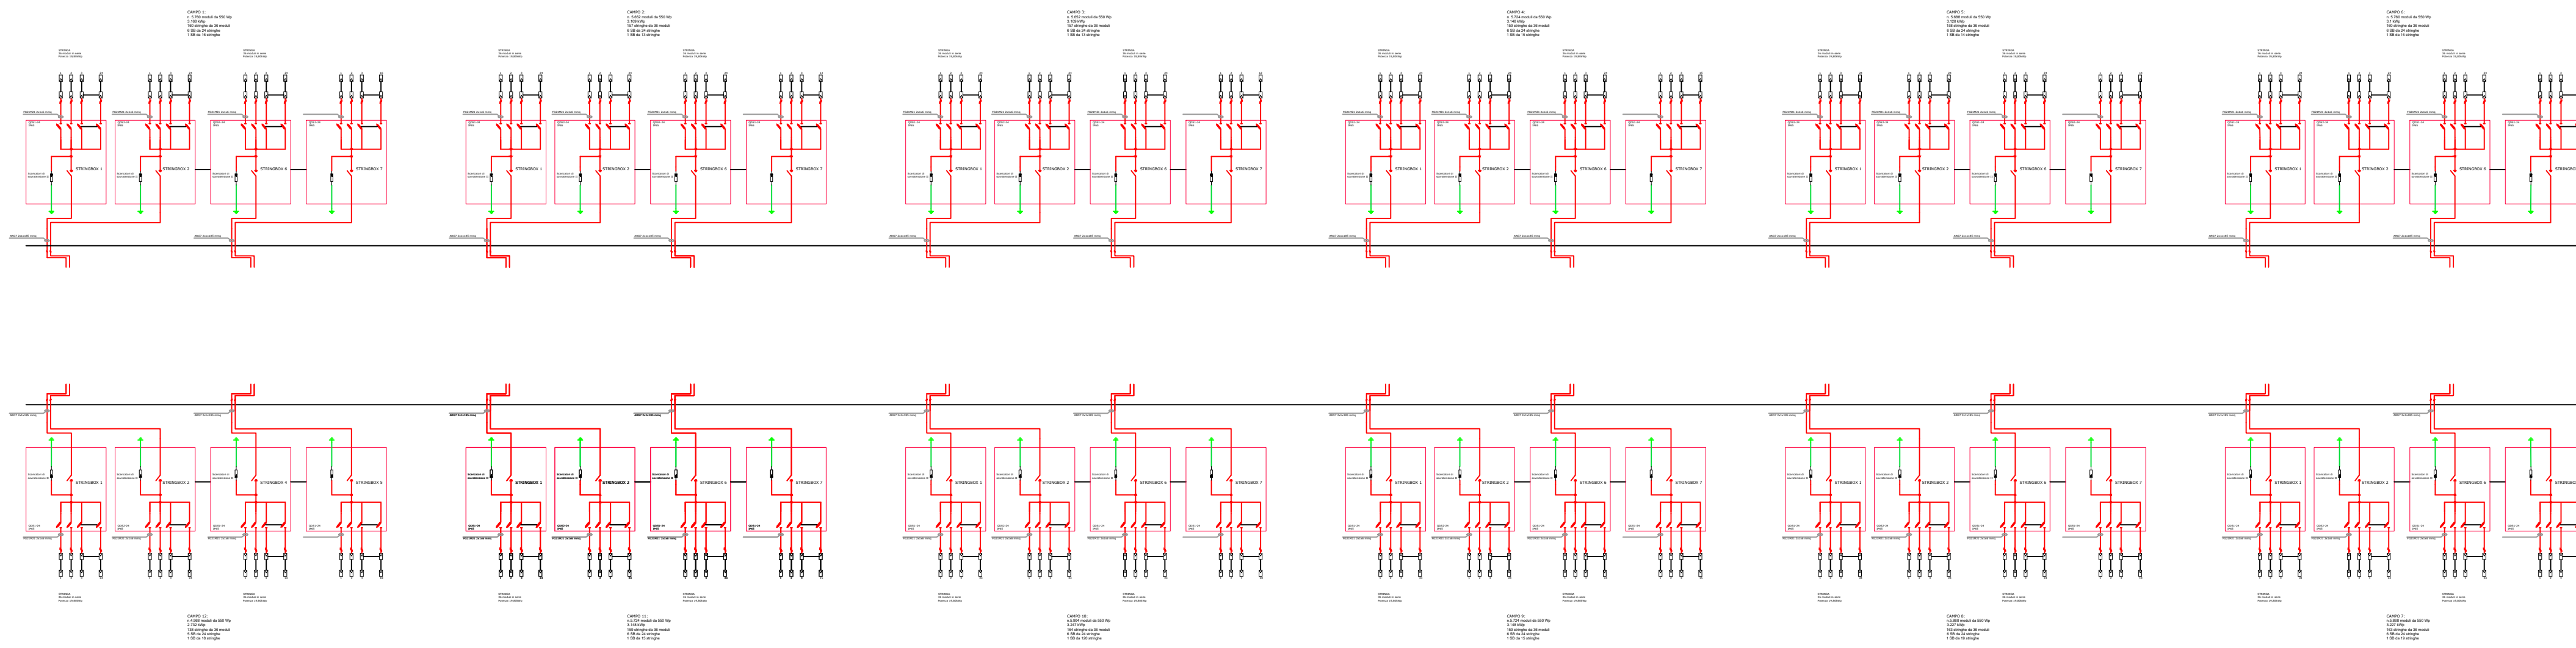



MINISTERO DELLA
TRANSIZIONE ECOLOGICA



REGIONE PUGLIA



COMUNE di SAN SEVERO

Ing. Giovanni Cis
Tel. 349 0737323
E-Mail: giovanni.cis@ingpec.eu

Arch. Antonio Demaio
Tel. 0881.756251
Fax 1784412324
E-Mail: info@studiovega.org

Dott. Forestale Lupo
Corso Roma, 110
71121 Foggia
E-Mail: luigilupo@libero.it



VEGA sas
LANDSCAPE ECOLOGY
& URBAN PLANNING



Archeo Logica srl



Studio Geologico
Dott.sa Geol. Giovanna Amedei
Via Pietro Nenni, 4 - 71012 Rodi Garganico (Fg)
Tel./Fax 0884.965793 | Cell. 347.6262259
E-Mail: giovannaamedei@tiscali.it

Progettazione
Elettromeccanica



saet Padova
INDUSTRIAL AUTOMATION SYSTEMS



MARCO POLO SOLAR

Via Vittor Pisani 16 - 20124 Milano -
Tel. 02.00695000 - P.IVA 04175270711

EPC

Ren Factory S.r.l.
Via Altinate, 120 - 35121
Tel. 049.8077466 - Fax 049.8077467
E-Mail: info@renfactory.com
Project Manager: Ing. Giovanni Cis
Tel. +39 349.0737323 - E-Mail: giovanni.cis@ingpec.eu

Opera

PROGETTO PER UN IMPIANTO DI PRODUZIONE
AGROVOLTAICO INTEGRATO DA REALIZZARSI NEL COMUNE
DI SAN SEVERO (FG) IN LOCALITA'
"MOTTA DELLA REGINA - CELENTANA"

Oggetto

Folder
IBUWV56_Progetto definitivo.zip

Nome file
IBUWV56_ElaboratoGrafico_11

Descrizione elaborato
Schema elettrico lato DC

01	Ottobre 2021	Emissione per progetto definitivo	P.P.	Ing. G. Cis	MARCO POLO SOLAR
Rev.	Data	Oggetto della revisione: presentazione V.I.A. statale	Elaborazione	Verifica	Approvazione

Scala:
Formato: Codice Pratica

IBUWV56