
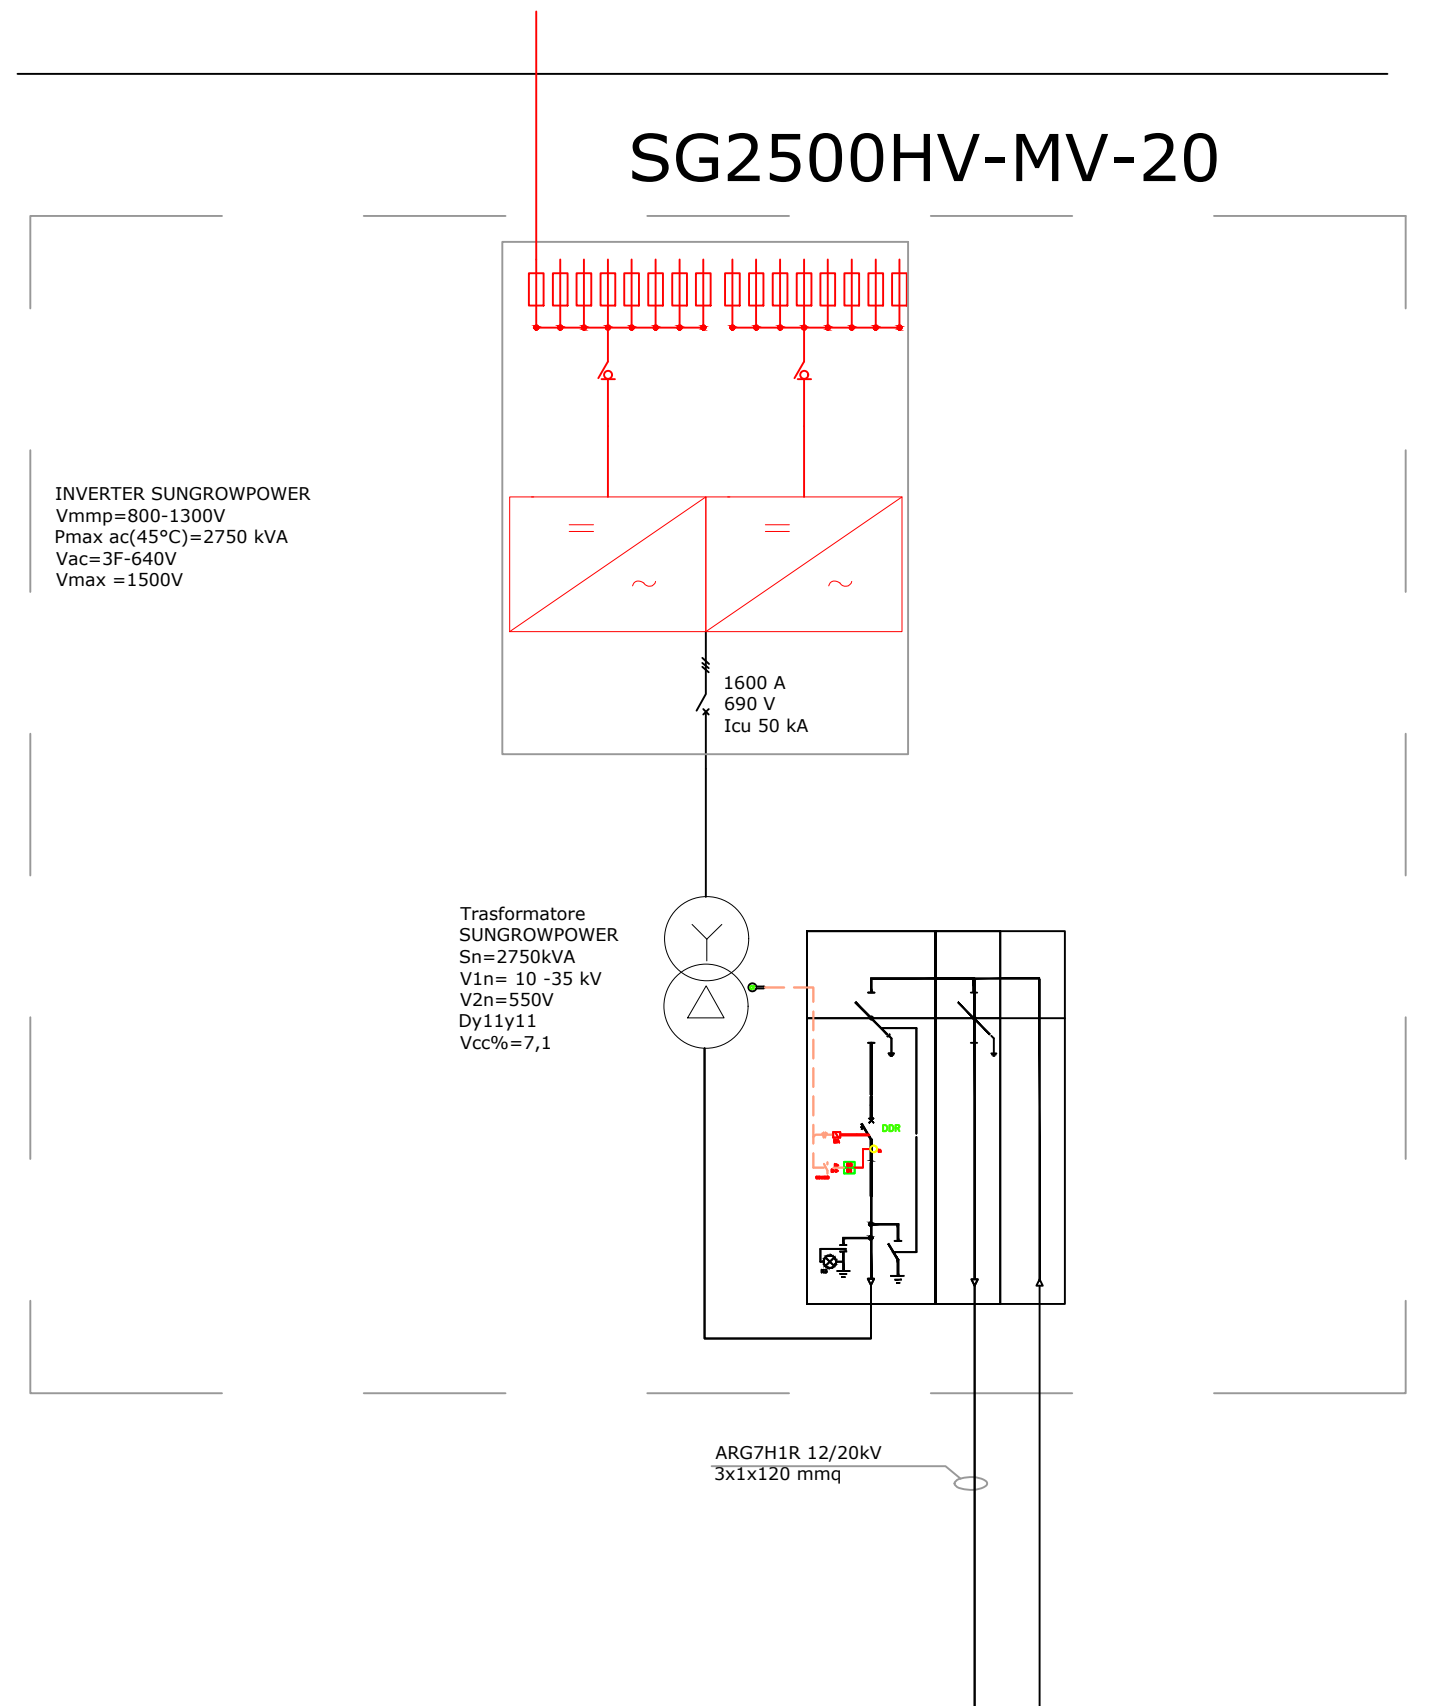
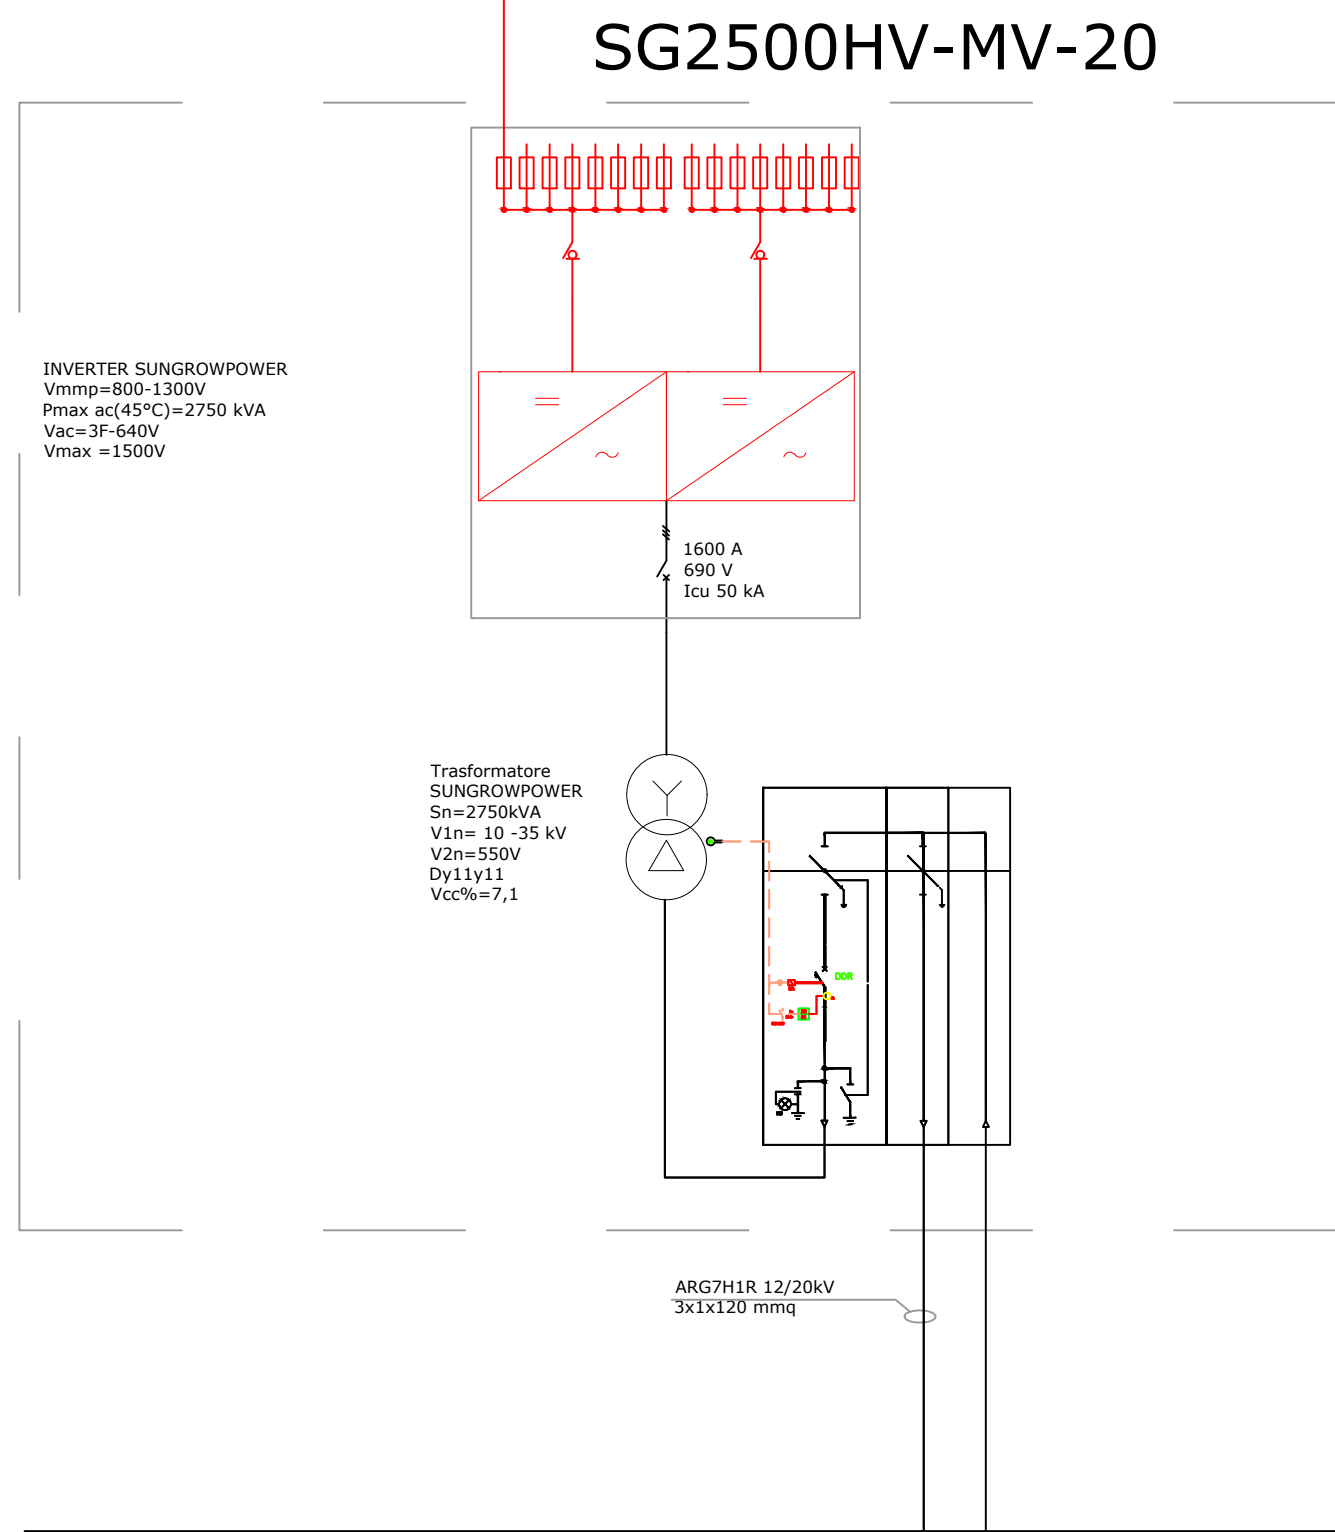


CAMPO 1:
n. 5.760 moduli da 550 Wp
3.168 kWp
160 stringhe da 36 moduli
6 SB da 24 stringhe
1 SB da 16 stringhe

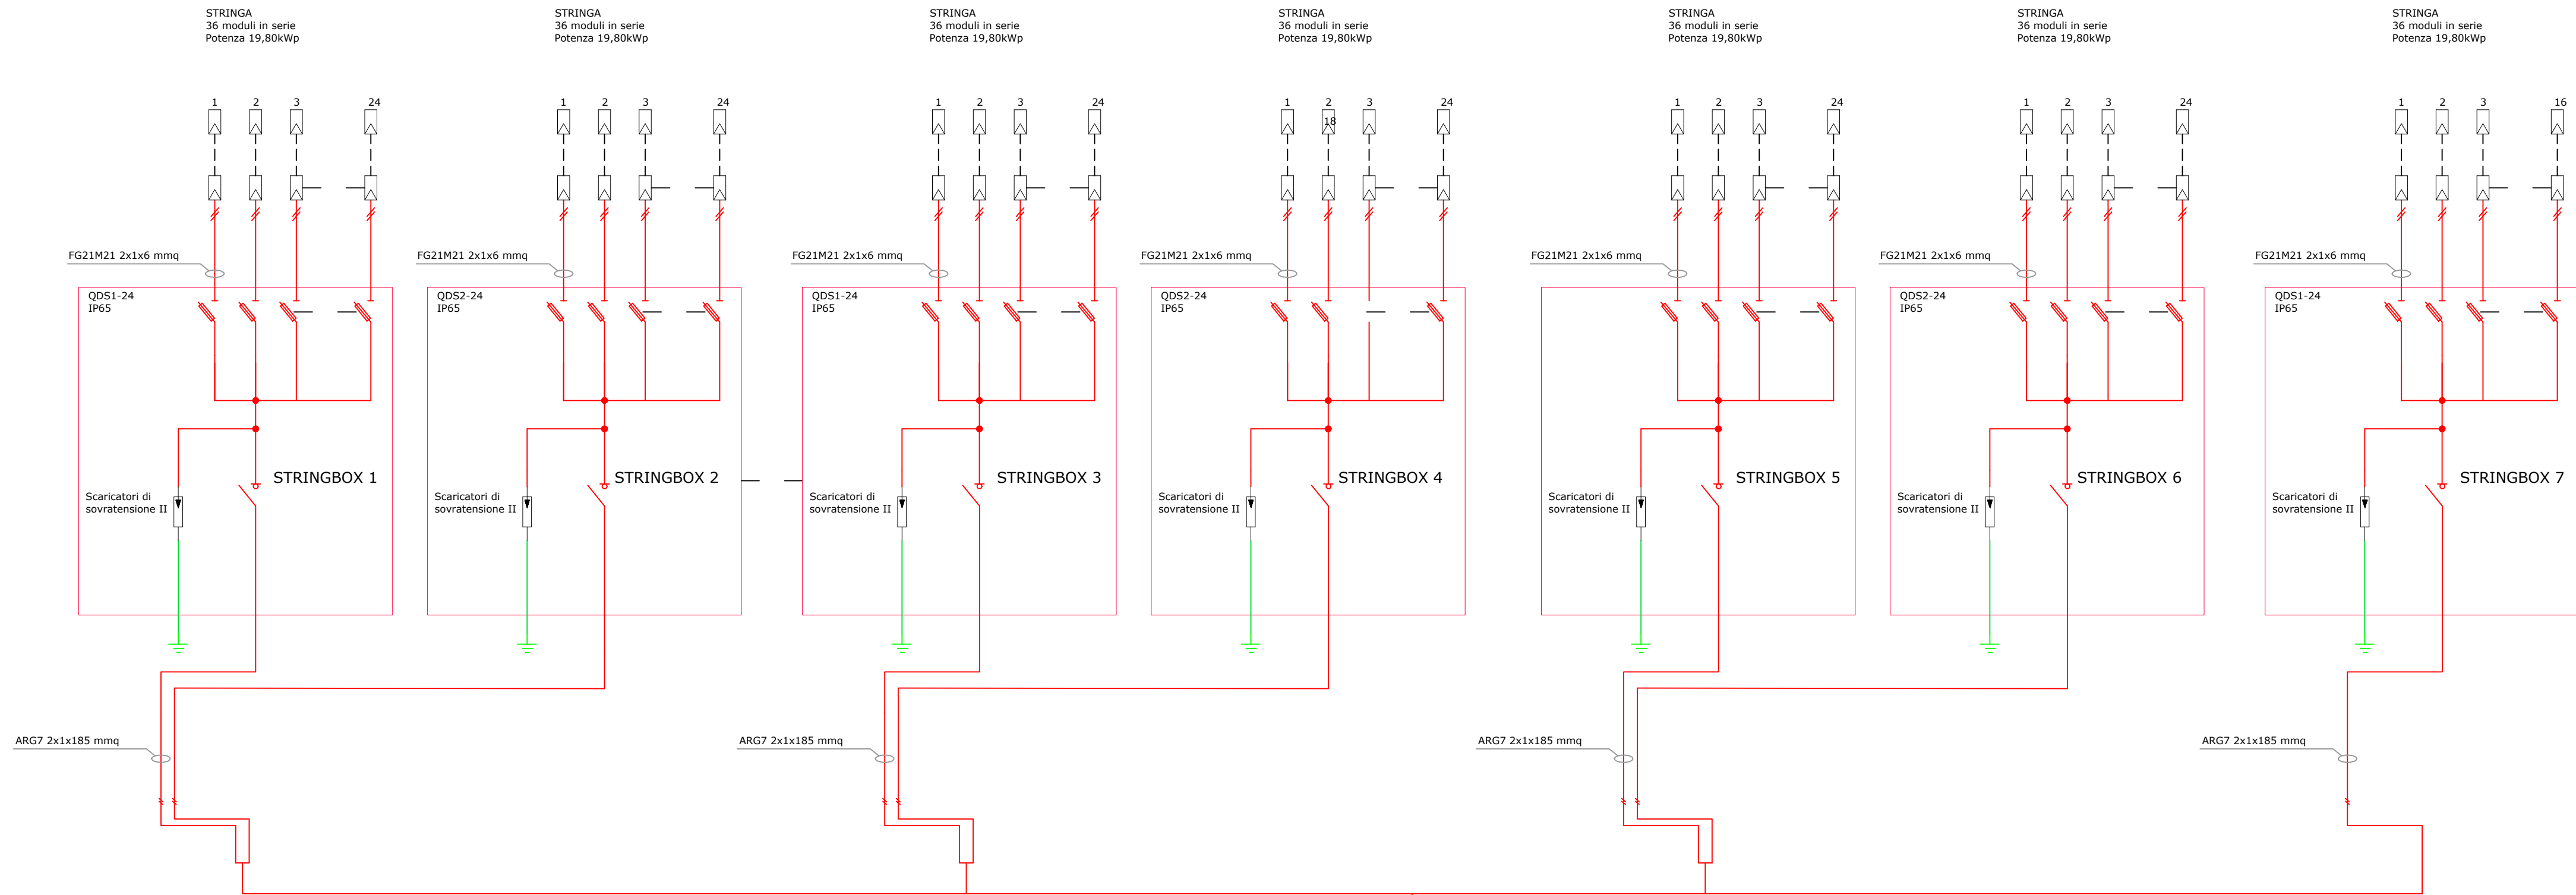

 MINISTERO DELLA TRANSIZIONE ECOLOGICA		 REGIONE PUGLIA  COMUNE di SAN SEVERO	
Ing. Giovanni Cis Tel. 349 0737323 E-Mail: giovanni.cis@ingpec.eu			
Arch. Antonio Demaio Tel. 0881.756251 Fax 1784412324 E-Mail: info@studiovega.org		 VEGA sas LANDSCAPE ECOLOGY & URBAN PLANNING	
Dott. Forestale Lupo Corso Roma, 110 71121 Foggia E-Mail: luiglulupo@libero.it		 STUDIO ARCHEOLOGICO  ARCHEO LOGICA srl	
Studio di Geologia Tecnica & Ambientale Dott.ssa Geol. Giovanna Amedei Via Pietro Nenni, 4 - 71012 Rodi Garganico (FG) Tel./Fax 0884.965793 Cell. 347.6262259 E-Mail: giovannaamedei@iscali.it		 saet INDUSTRIAL AUTOMATION SYSTEMS	
 MARCO POLO SOLAR Via Vittor Pisani 16 - 20124 Milano - Tel. 02.00695000 - P.IVA 04175270711		 Ren Factory Ren Factory S.r.l. Via Altinate, 120 - 35121 Tel. 049.8077466 - Fax 049.8077466 E-Mail: info@renfactory.co Project Manager: Ing. Giovanni Cis Tel. +39 349.0737323 - E-Mail: giovanni.cis@ingpec.eu	
Opera PROGETTO PER UN IMPIANTO DI PRODUZIONE AGROVOLTAICO INTEGRATO DA REALIZZARSI NEL COMUNE DI SAN SEVERO (FG) IN LOCALITA' "MOTTA DELLA REGINA - CELENTANA"			
Oggetto Folder IBUWV56_Progetto definitivo.zip Nome file IBUWV56_ElaboratoGrafico_12 Descrizione elaborato Schema elettrico collegamenti distribuzione lato AC			
01	Ottobre 2021	Emissione per progetto definitivo	P.P., Ing G. Cis MARCO POLO SOLAR
Rev.	Data	Oggetto della revisione: presentazione V.I.A. statale	Elaborazione Verifica
Scala:			
Formato:			
Codice Pratica <u>IBUWV56</u>			