




SEZIONI TIPO SCAVO CAVI BT INTERRATI QUADRI DC - CABINE
scala 1:50

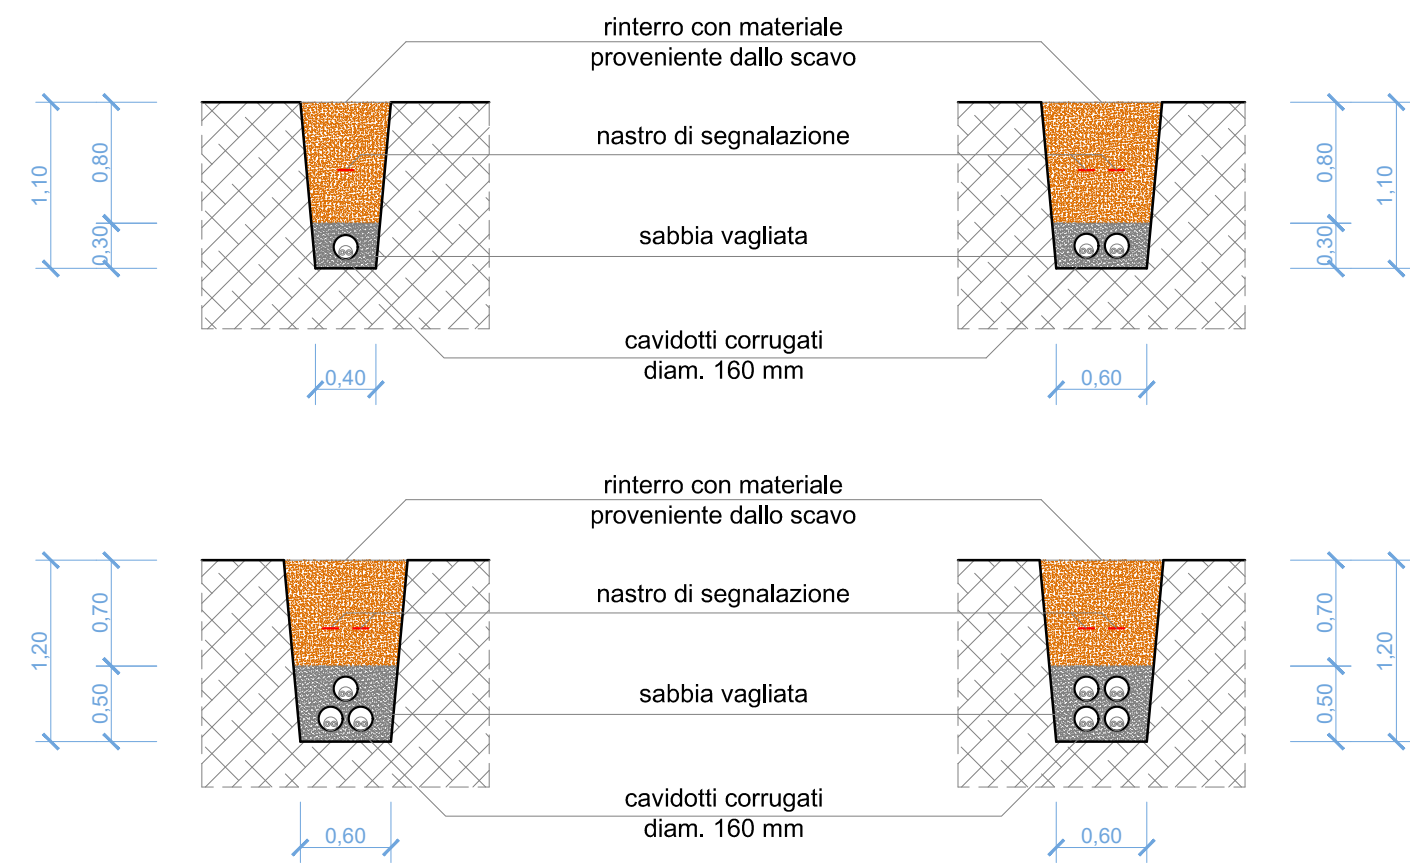

ATTRAVERSAMENTI VIABILITA' IMPIANTO - RETE GASDOTTO ESISTENTE
scala 1:50

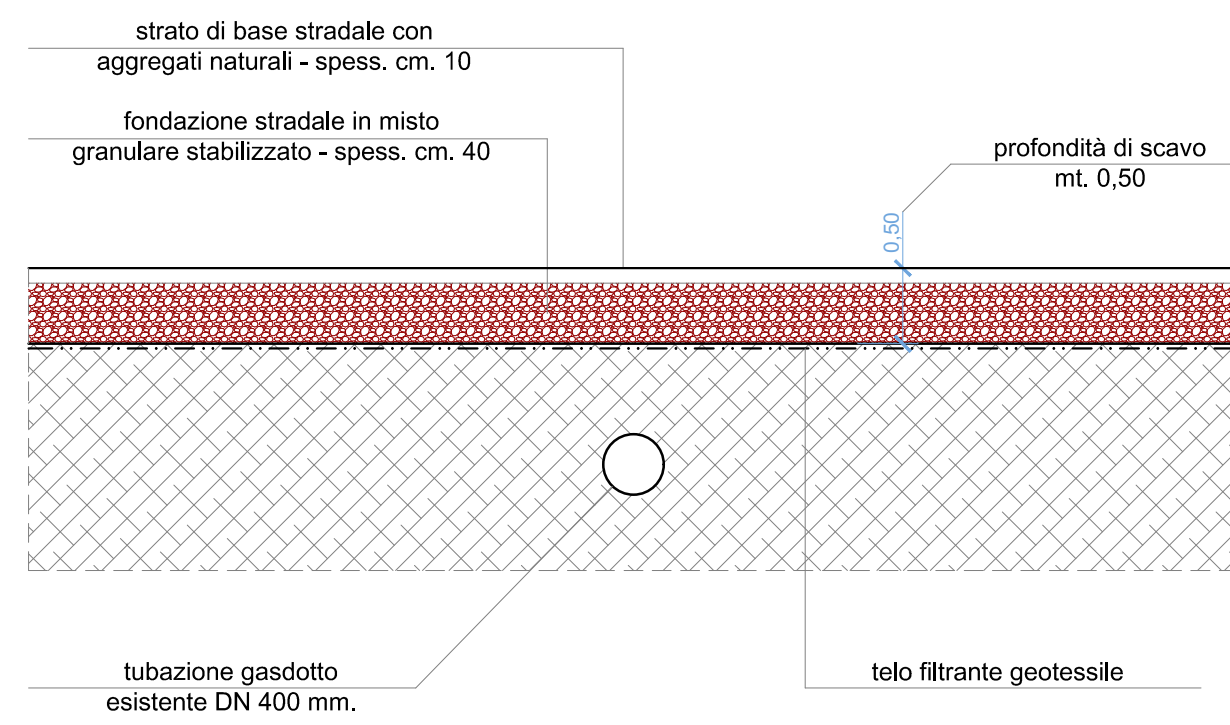


ATTRAVERSAMENTI CAVIDOTTI RETI ELETTRICHE
VIABILITA' PODERALE ESISTENTE
scala 1:50

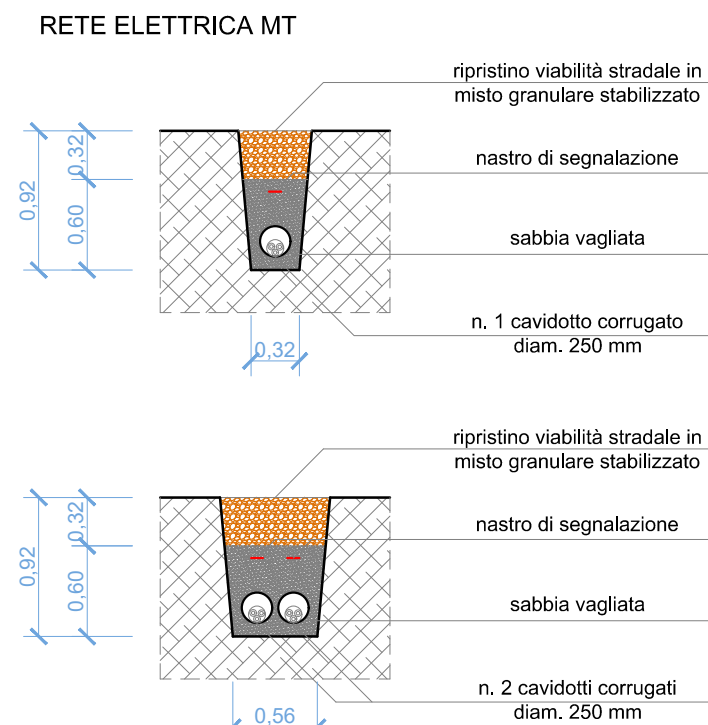

PARTICOLARI RETE IMPIANTI
ILLUMINAZIONE E
VIDEOSORVEGLIANZA
scala 1:50

PALO ILLUMINAZIONE
E VIDEOSORVEGLIANZA
(interasse 45 - 50 mt. circa)

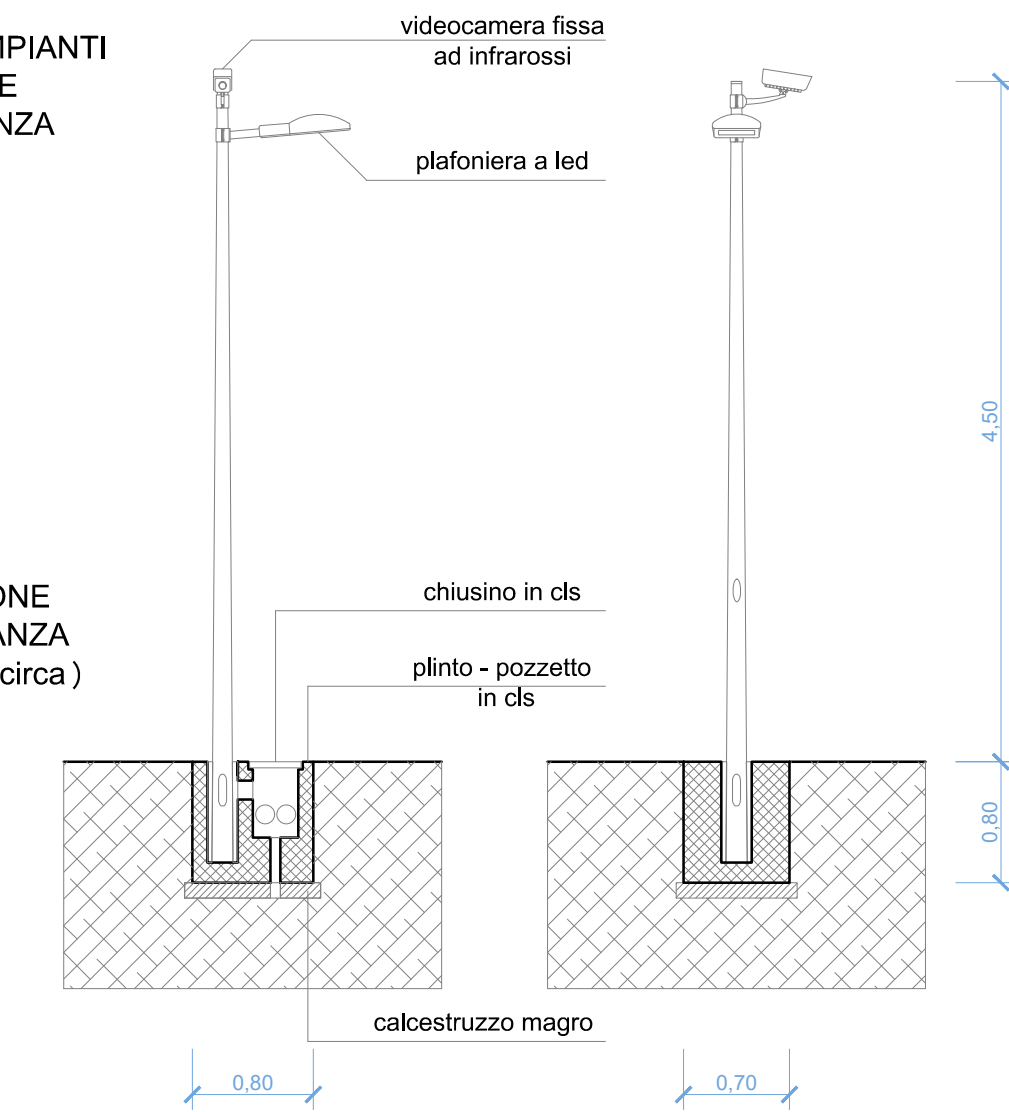

SCAVO TIPO CAVIDOTTI
RETE IMP. ILLUMINAZIONE E
VIDEOSORVEGLIANZA




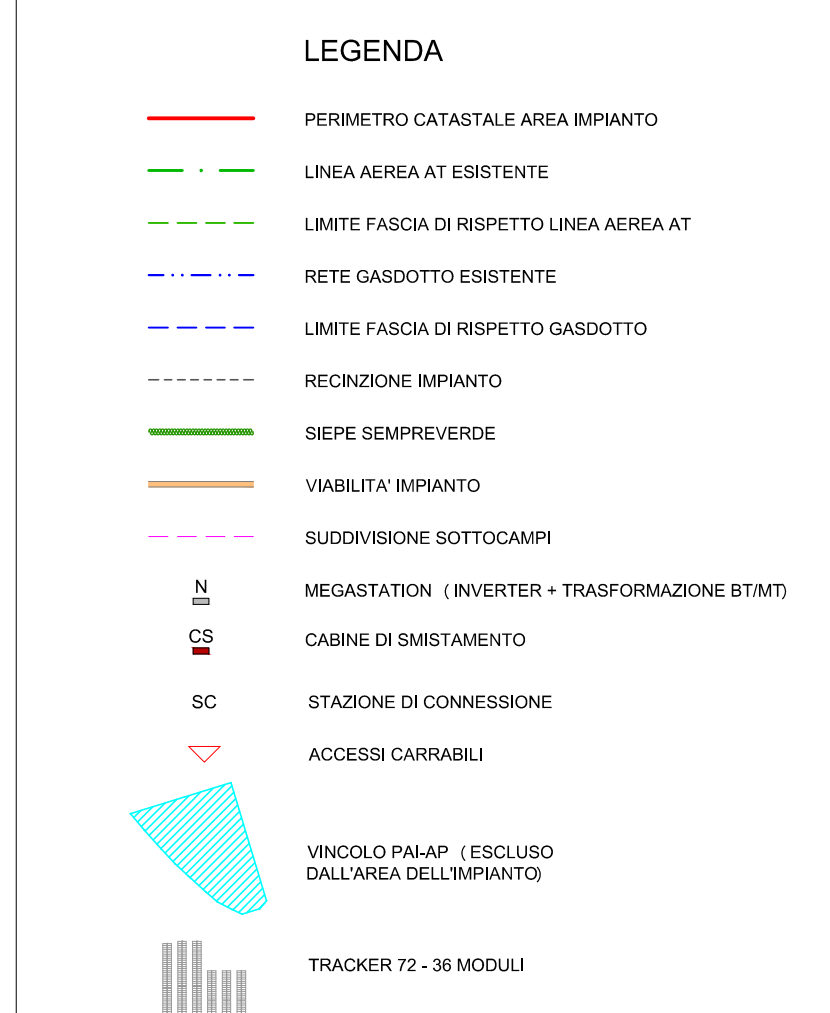


TABELLA LAYOUT IMPIANTO (PITCH 8,00 MT - PANNELLI 550 WP BIFACCIALI)

Sottocampo	tracker 72 moduli	tracker 36 moduli	tracker 18 moduli	moduli	MWp
cabina 1	73	10	8	5.760	3.168
cabina 2	73	7	8	5.652	3.109
cabina 3	75	5	4	5.652	3.109
cabina 4	73	10	6	5.724	3.148
cabina 5	75	6	4	5.688	3.128
cabina 6	75	7	6	5.760	3.168
cabina 7	70	15	16	5.868	3.227
cabina 8	70	16	14	5.868	3.227
cabina 9	73	9	4	5.724	3.148
cabina 10	57	37	26	5.904	3.247
cabina 11	76	5	4	5.724	3.148
cabina 12	57	18	12	4.968	2.732
TOTALE				68.292	37.561

SEZIONI TIPO SCAVO
CONDUTTORI MT INTERRATI
CABINE BT/MT - STAZIONE DI CONNESSIONE
scala 1:50

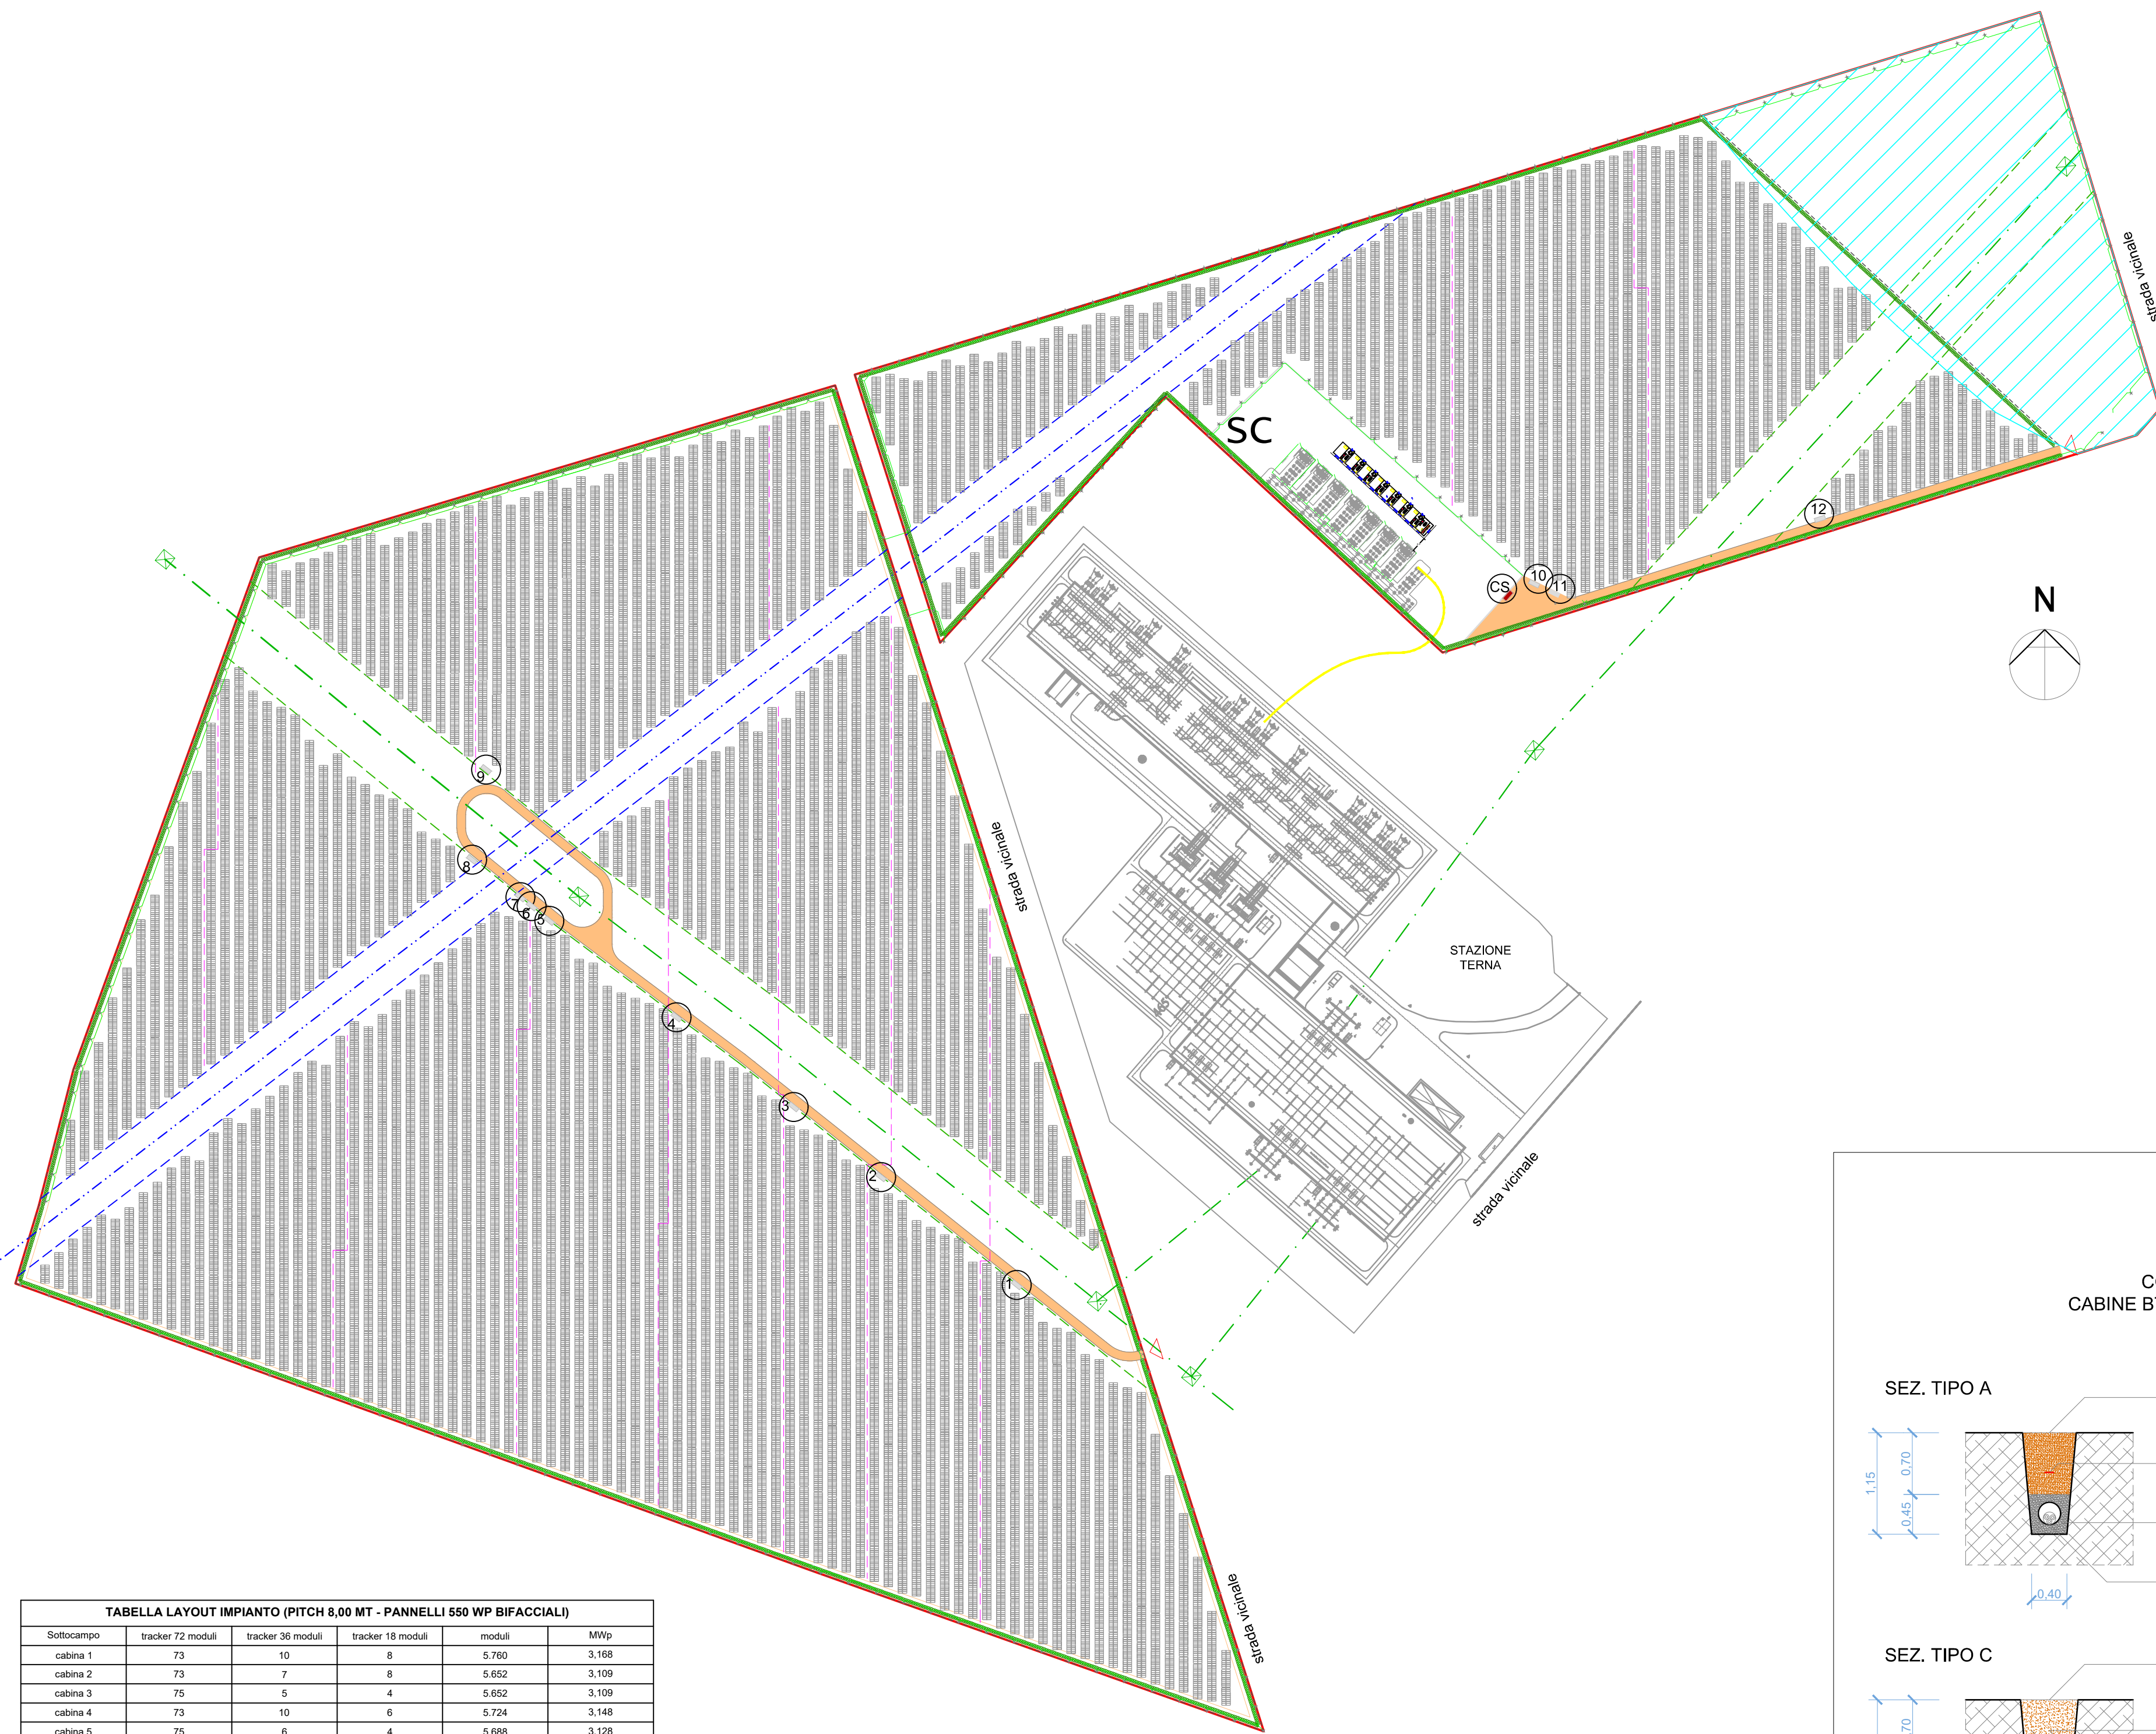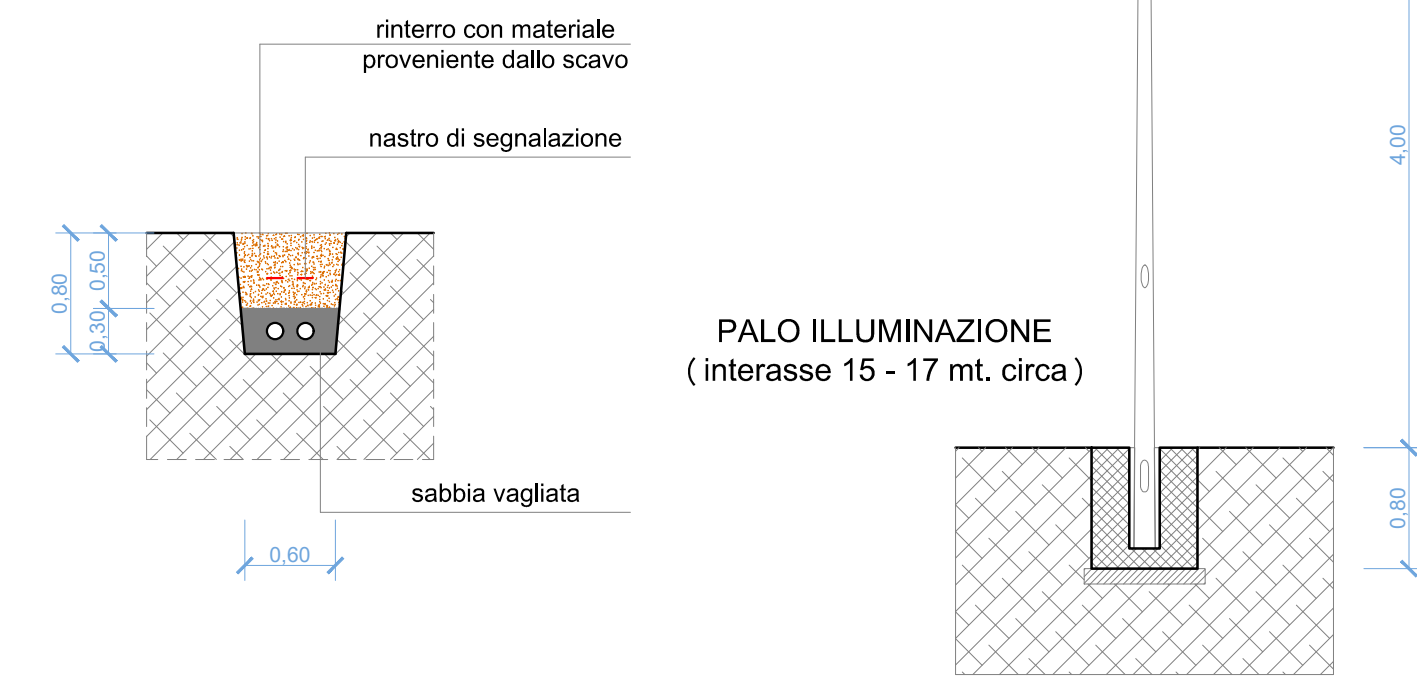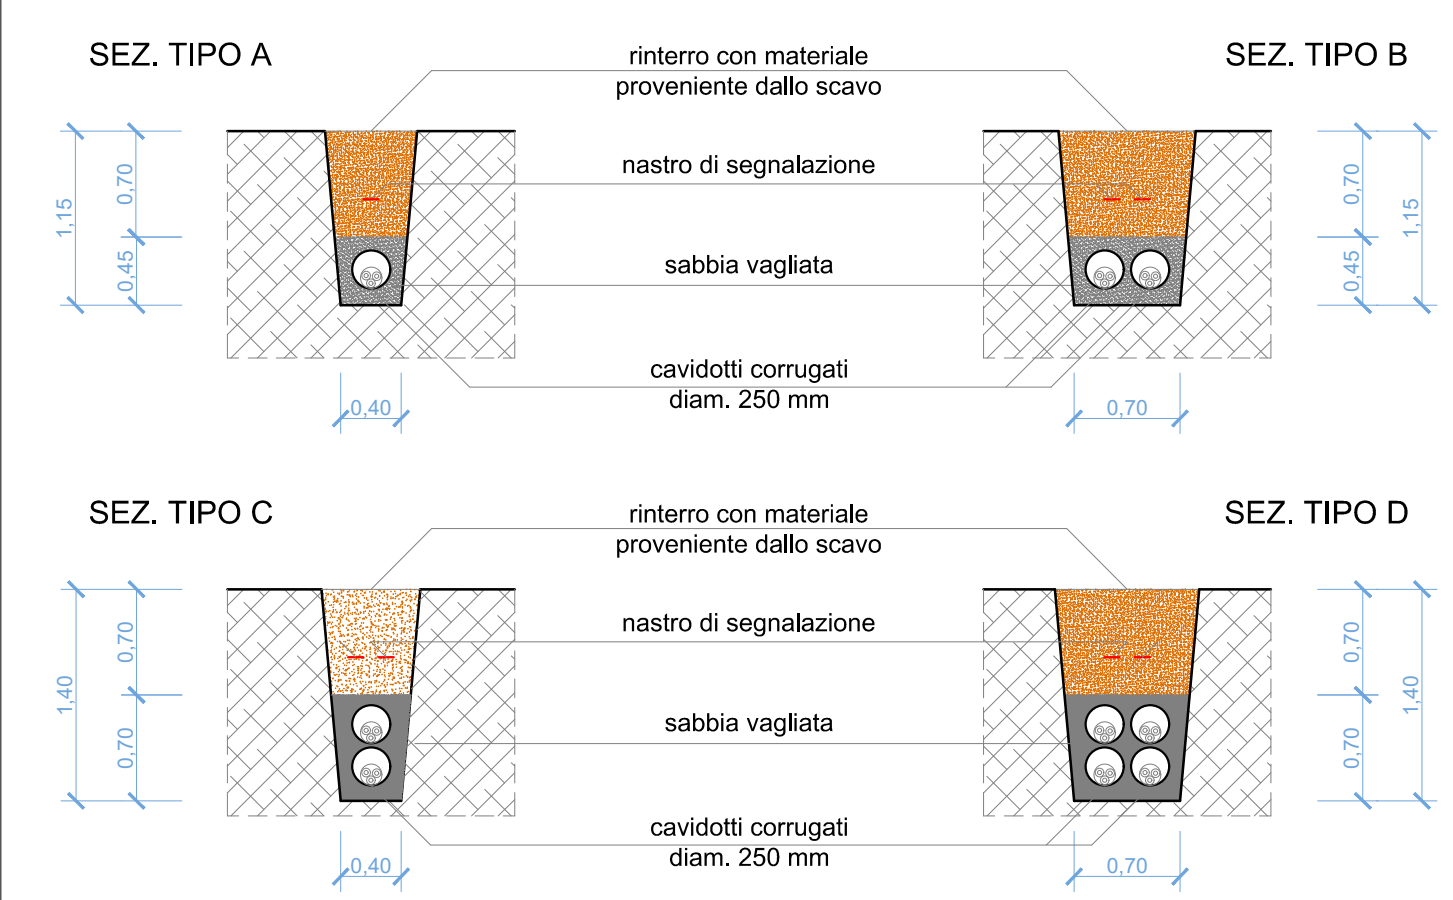

MINISTERO DELLA TRANSIZIONE ECOLOGICA | **REGIONE PUGLIA** | **COMUNE di SAN SEVERO**

Progettazione e Coordinamento: Ing. Giovanni Cis (Tel. 349 0737323, E-Mail: giovanni.cis@ingpec.eu)

Studio Ambientale: Arch. Antonio Demajo (Tel. 0881.756251, Fax 1784412324, E-Mail: info@studiovegu.it) | **VEGA sas** (LANDSCAPE ECOLOGY & URBAN PLANNING)

Studio Naturalistico: Dott. Forestale Lupo (Carso Roma, 110, 71121 Foggia, E-Mail: luigi.lupo@bers.it) | **ARCHEO LOGICA**

Studio Geologico: Studio di Geologia Tecnica & Ambientale (Dott.sa Geol. Giovanna Amedei, Via Pietro Nenni, 4 - 71012 Rodi Garganico (Fg), Tel./Fax 0884.965793 | Cell. 347.6262259, E-Mail: giovannaamedei@iscali.it) | **saet** (INDUSTRIAL ALTIMATION SYSTEMS)

Opera: **MARCO POLO SOLAR** (Via Vittor Pisani 16 - 20124 Milano, Tel. 02.00695000 - P.IVA 04175270711) | **Ren Factory S.r.l.** (Via Altinate, 120 - 35121, Tel. 049.8077466 - Fax 049.8077466, E-Mail: info@renfactory.com) | Project Manager: Ing. Giovanni Cis (Tel. +39 349.0737323 - E-Mail: giovanni.cis@ingpec.eu)

Opera: PROGETTO PER UN IMPIANTO DI PRODUZIONE AGROVOTLAICO INTEGRATO DA REALIZZARSI NEL COMUNE DI SAN SEVERO (FG) IN LOCALITA' "MOTTA DELLA REGINA - CELENTANA"

Folder: IBUWV56_Progetto definitivo.zip

Oggetto: Nome file: IBUWV56_ElaboratoGrafico_15
Descrizione elaborato: Illuminazione e videosorveglianza

01	Ottobre 2021	Emissione per progetto definitivo	P.P.	Ing G. Cis	MARCO POLO SOLAR
Rev.	Data	Oggetto della revisione: presentazione V.I.A. statale	Elaborazione	Verifica	Approvazione

Scala: Formato: A3 | Codice Pratica: IBUWV56