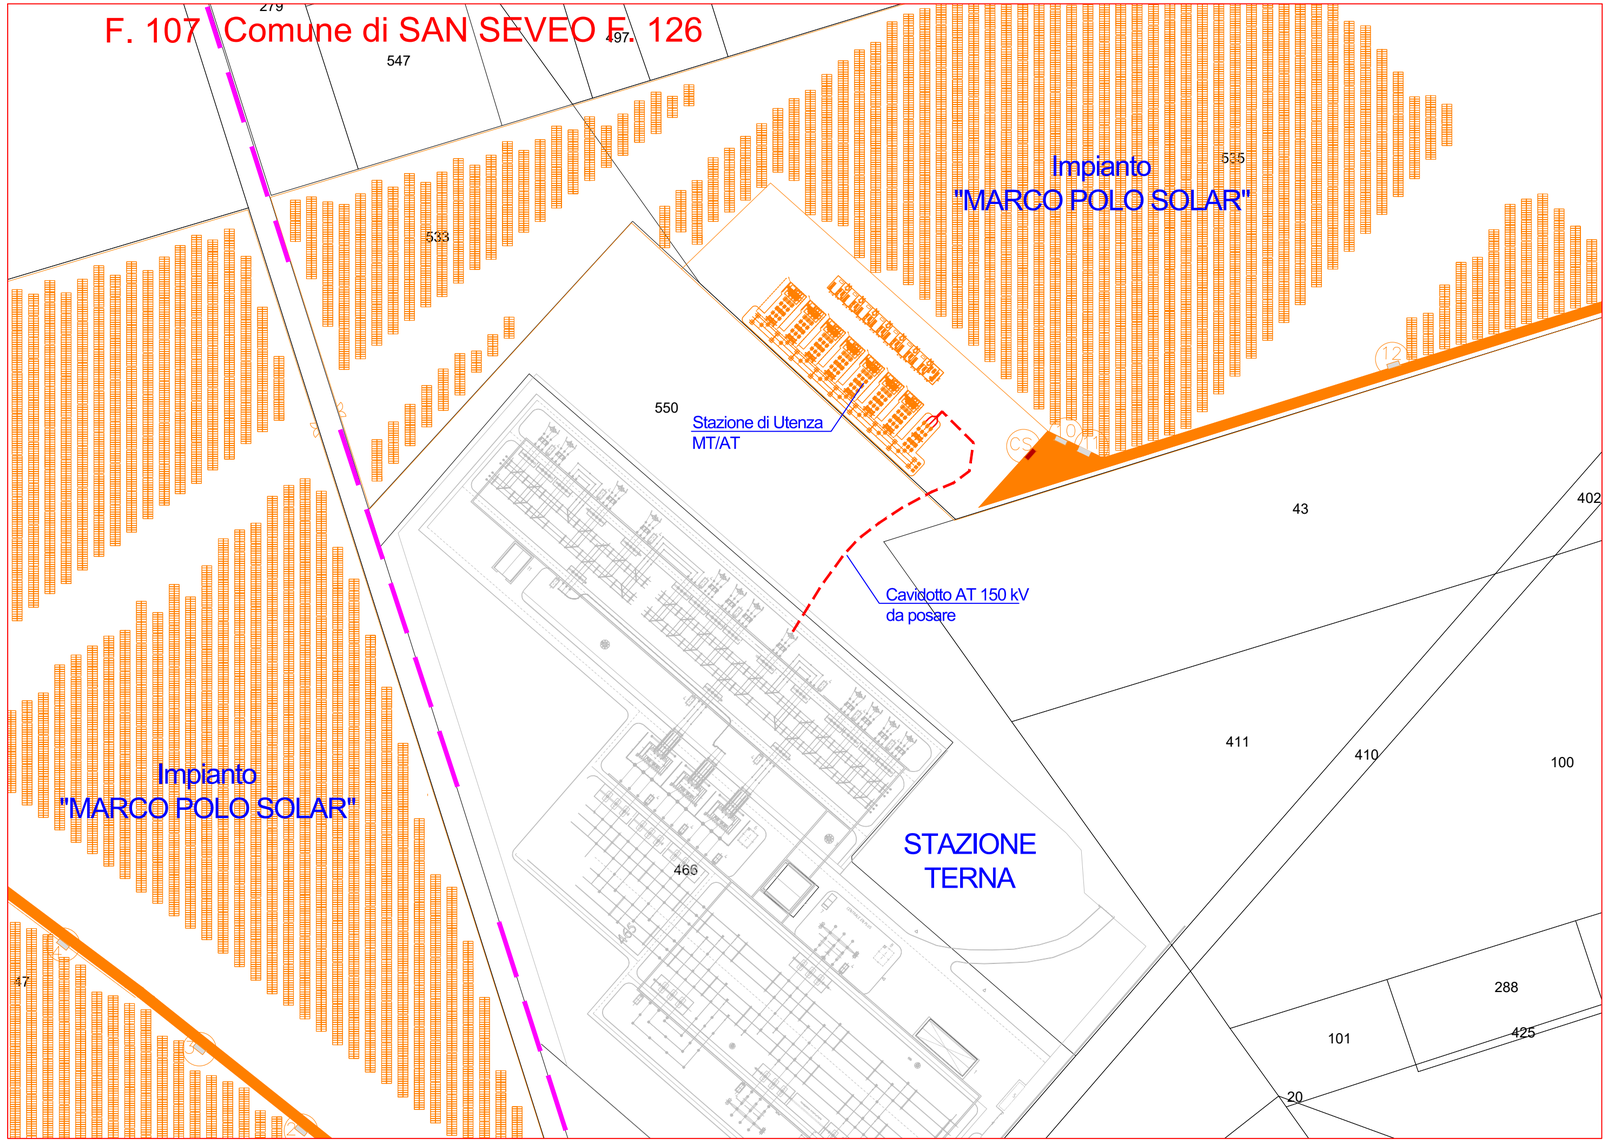

REGIONE PUGLIA

PROVINCIA di FOGGIA

COMUNE di SAN SEVERO

Progettazione e Coordinamento	**Ing. Giovanni Cis** Tel. 349 0737323 E-Mail: giovanni.cis@ingpec.eu	
Studio Ambientale	**Arch. Antonio Demaio** Tel. 0881.756251 Fax 1784412324 E-Mail: info@studiovega.org	VEGA sas LANDSCAPE ECOLOGY & URBAN PLANNING
Studio Naturalistico	**Dott. Forestale Luigi Lupo** Corso Roma, 110 71121 Foggia E-Mail: luigilupo@libero.it	Studio Archeologico: ARCHEO LOGICA srl
Studio Geologico	**Studio di Geologia Tecnica & Ambientale** **Dott.sa Geol. Giovanna Amedei** Via Pietro Nenni, 4 - 71012 Rodi Garganico (Fg) Tel./Fax 0884.965793 | Cell. 347.6262259 E-Mail: giovannaamedei@tiscali.it	Progettazione Elettromeccanica: saet Padova INDUSTRIAL AUTOMATION SYSTEMS
Proponente	MARCO POLO SOLAR Via Altinate, 120 - 35121 Padova - Tel. 049.8077466 - P.IVA 04175270711	EPC: **Ren Factory S.r.l.** Via Altinate, 120 - 35121 Padova Tel. 049.8077466 - Fax 049.7819659 E-Mail: info@renfactory.com Project Manager: **Ing. Giovanni Cis** Tel. +39 349.0737323 - E-Mail: giovanni.cis@ingpec.eu Ren Factory

Opera

PROGETTO PER UN IMPIANTO DI PRODUZIONE AGRO-ENERGETICO INTEGRATO DA REALIZZARSI NEL COMUNE DI SAN SEVERO (FG) IN LOCALITA' "MOTTA DELLA REGINA - CELENTANA"

Oggetto

Folder

Nome file

Descrizione elaborato

Catastale

Rev.	Data	Oggetto della revisione: integrazione P.A.U.R.	Elaborazione	Verifica	Approvazione
01	Settembre 2020	Emissione per progetto definitivo	P.P.	Ing G. Cis	MARCO POLO SOLAR

Scala: 1:2.000

Formato: A3+

Codice Pratica: IBUWV56