


MINISTERO DELLA TRANSIZIONE ECOLOGICA


REGIONE PUGLIA


COMUNE di SAN SEVERO

Progettazione e Coordinamento
 Ing. Giovanni Cis
 Tel. 349 0737323
 E-Mail: giovanni.cis@ingpec.eu

Studio Ambientale
 Arch. Antonio Demalo
 Tel. 081 756251
 Fax 081 756254
 E-Mail: info@studiovega.org


VEGA sas
 LANDSCAPE ECOLOGY & VISUAL PLANNING

Studio Naturistico
 Dott. Forestale L. Lupo
 Corso Roma, 115
 71121 Foggia
 E-Mail: lupol@libero.it


ODOS

Studio Geologico
 Studio di Geologia Tecnica & Ambientale
 Dott.ssa Geol. Giovanna Amadei
 Via Piero Nenni, 4 - 71121 Rocci Gargano (FG)
 Tel. 085 888180711 - Cell. 347 762229
 E-Mail: giovanna@geodisitalia.it


saet Padova
 INDUSTRIAL AUTOMATION SYSTEMS

Proprietario
MARCO POLO SOLAR
 Via Alinate, 120 - 35121 Padova - Tel. 049.8077466 - P.IVA 04175270711

Ren Factory S.r.l.
 Via Alinate, 120 - 35121 Padova
 Tel. 049.8077466 - Fax 049.7819659
 E-Mail: info@renfactory.com

Project Manager: Ing. Giovanni Cis
 Tel. 349 0737323 - E-Mail: giovanni.cis@ingpec.eu

Opera
PROGETTO PER UN IMPIANTO DI PRODUZIONE AGRO-ENERGETICO INTEGRATO DA REALIZZARSI NEL COMUNE DI SAN SEVERO (FG) IN LOCALITA' "MOTTA DELLA REGINA - CELENTANA"

Folder
 Elaborati di Progetto

Nome file
 IBUWV56_ElaboratoGrafico_22


Descrizione elaborato
 Planimetria area cantiere

03	Emissione per progetto definitivo	P.P.	Ing. G. Cis	MARCO POLO SOLAR	
Rev.	Ottobre 2021	Oggetto della revisione: presentazione V.I.A. statale	Elaborazione	Verifica	Approvazione

Scala: Varie
 Formato: A4

Codice Pratica: **IBUWV56**

PLANIMETRIA AREA DI CANTIERE

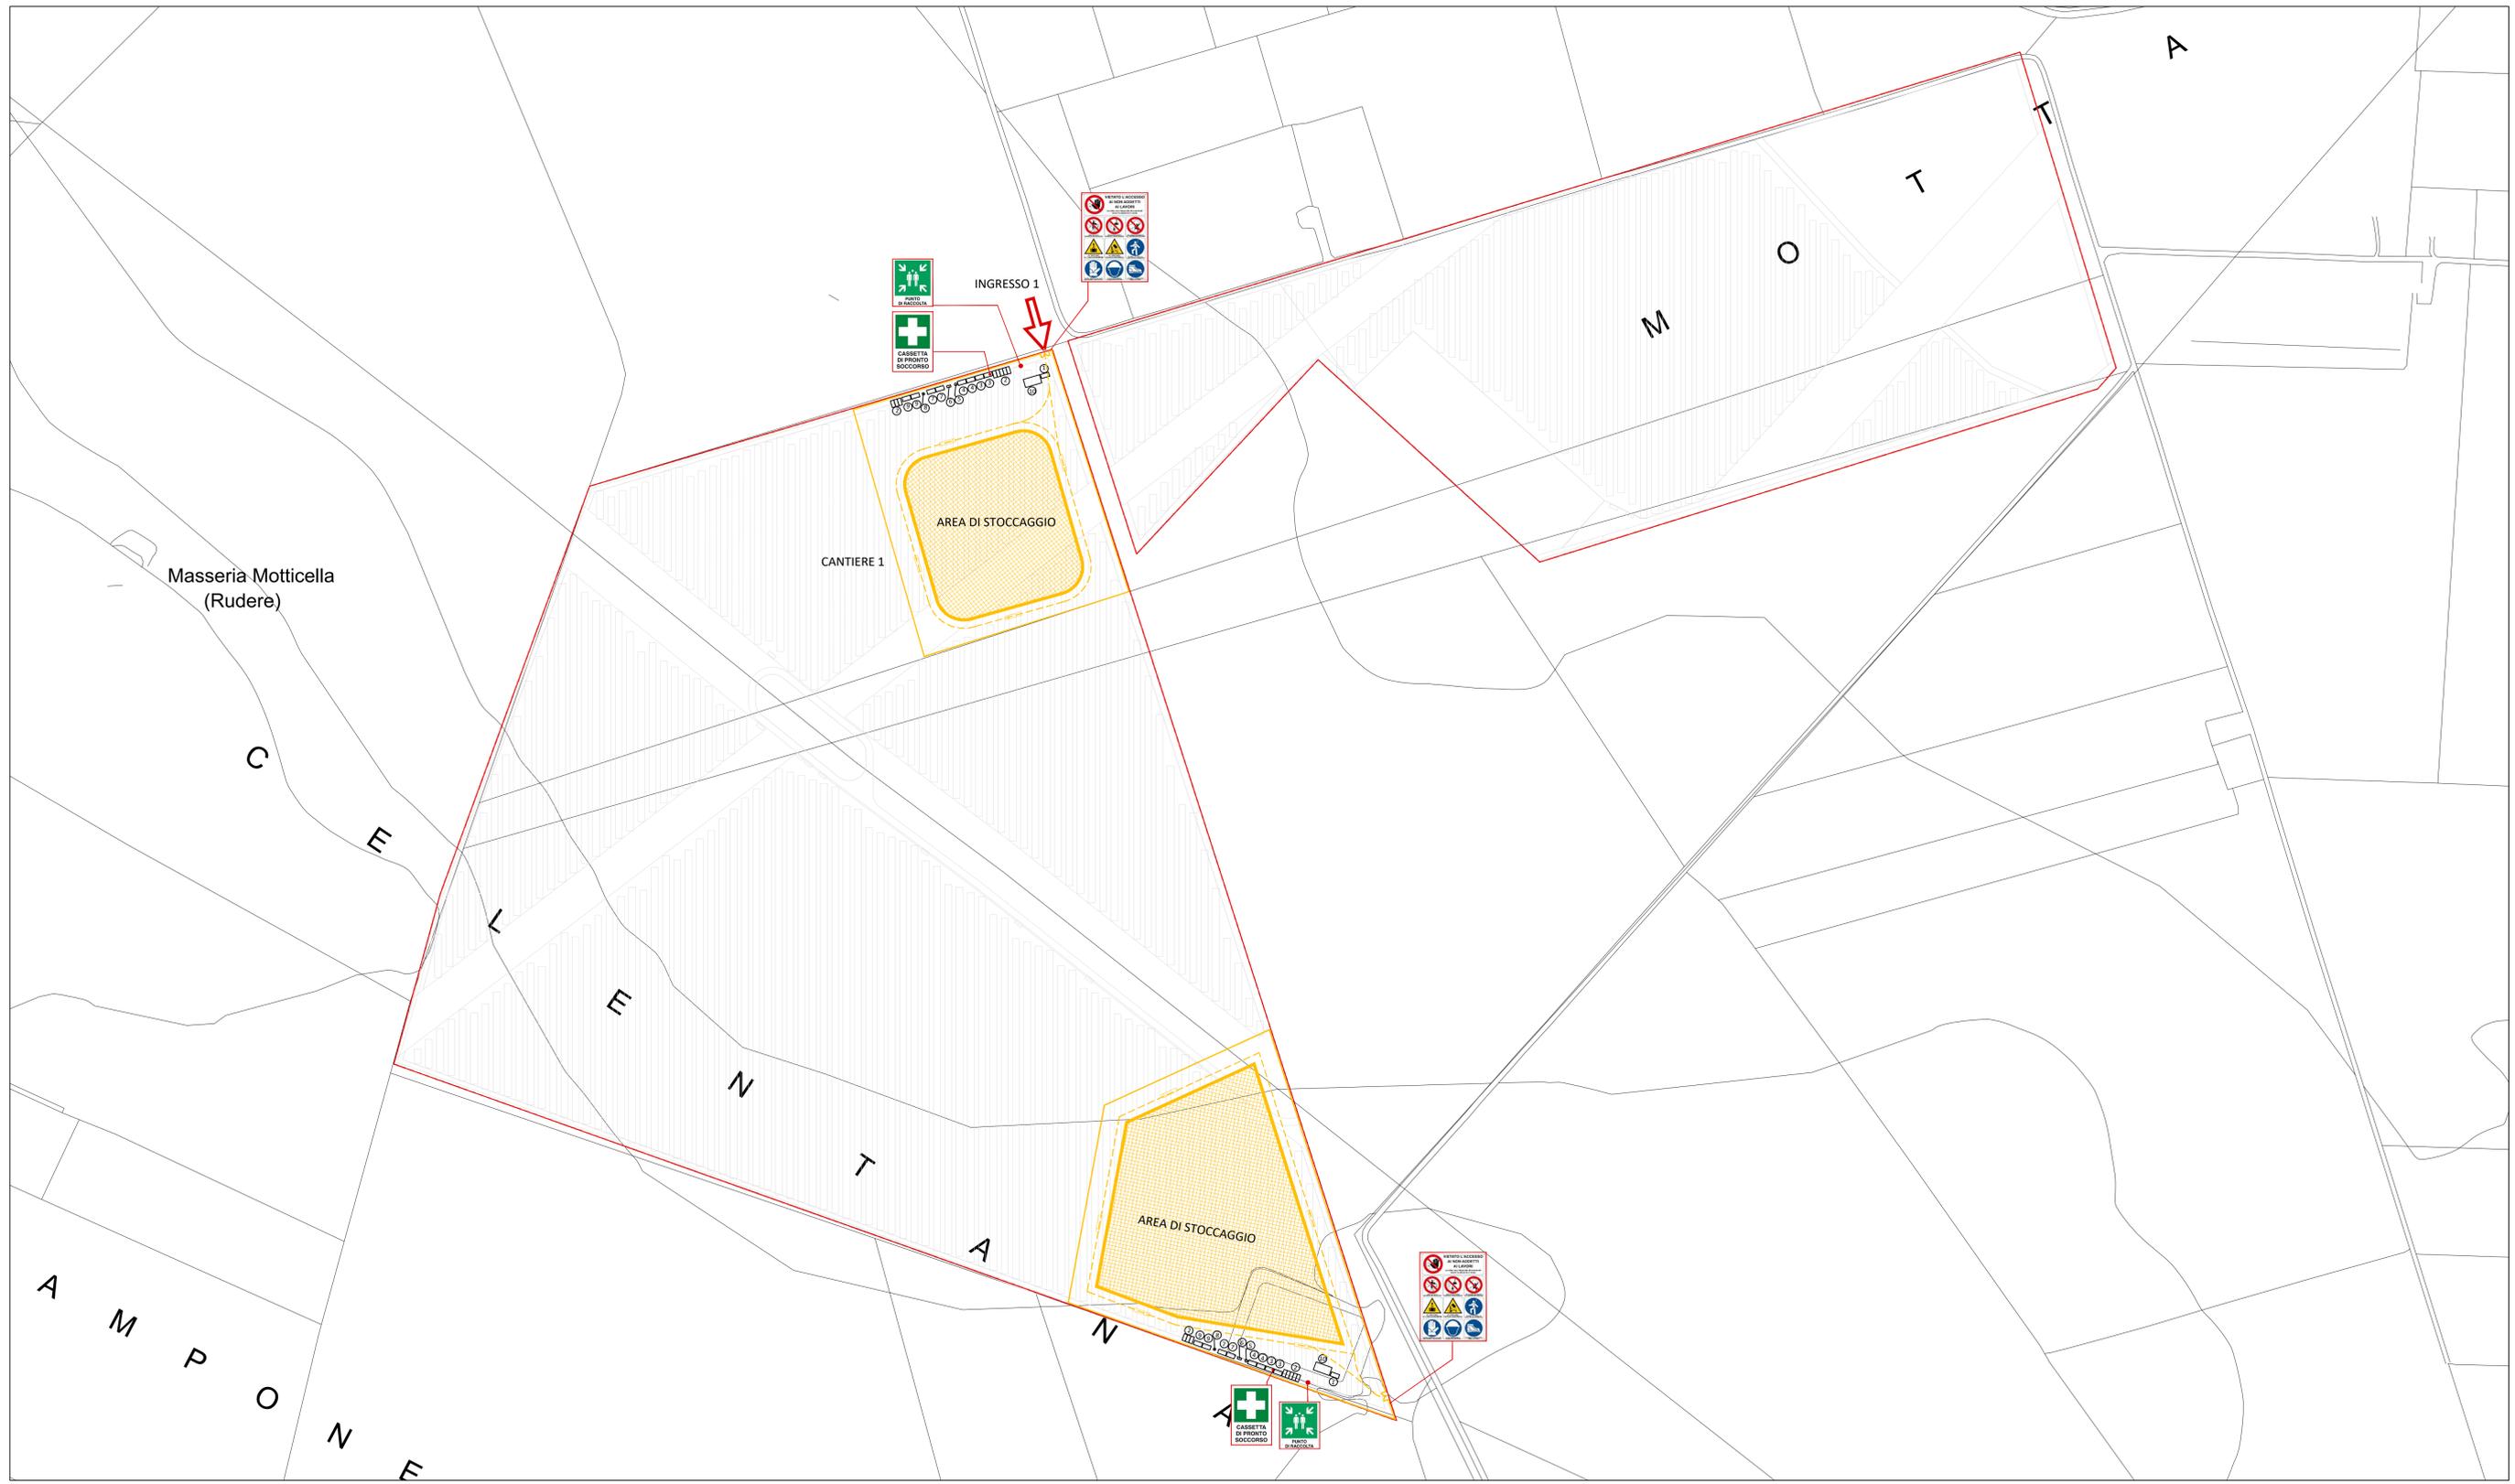

LEGENDA

- RECINZIONE DI PROGETTO
- RECINZIONE DI CANTIERE
- AREA DI STOCCAGGIO
- VIABILITA' INTERNA

1. GUARDIANIA
2. PARCHEGGI
3. SPOGLIATOIO - DOCCE
4. BAGNI
5. VASCA IMHOFF
6. RISERVA IDRICA
7. MENSA
8. GRUPPO ELETTOGENO
9. UFFICI
10. MAGAZZINO