







LEGENDA

-  RECINZIONE IMPIANTO
-  SIEPE IMPIANTO
-  SUDDIVISIONE AREE CABINE DI CAMPO
-  FILARI DI OLIVO
-  CONDOTTA IRRIGAZIONE
-  CONDOTTA ADDUZIONE
-  CAMPI SOTTOIRRIGUI
-  STAZIONE DI POMPAGGIO
-  VIABILITA' 4m
-  VIABILITA' 5,5m
-  CABINA DI SMISTAMENTO
-  CABINE DI CAMPO
-  ACCESSO CARRABILE
-  TRACKER 90 - 60 E 30 MODULI

 **MINISTERO DELLA TRANSIZIONE ECOLOGICA**

 **REGIONE PUGLIA**
COMUNE di FOGGIA

Progettazione e Coordinamento
Ing. Giovanni Cis
Tel. 349 0737323
E-Mail: giovanni.cis@inpec.eu

Studio Ambientale
Arch. Antonio Demaio
Tel. 0881.756251
Fax 1784412324
E-Mail: info@studiovega.org



Studio Naturalistico
Dott. Forestale Lupo
Corso Roma, 110
71121 Foggia
E-Mail: luogluo@ibera.it



Studio Geologico
Studio di Geologia Tecnica & Ambientale
Dott.ssa Geol. Giovanna Amedei
Via Pietro Nenni, 4 - 71012 Rodi Garganico (FG)
Tel./Fax: 0884.955793 | cell. 347.6292259
E-Mail: giovannaamedei@tiscali.it



Proponente
IPC PUGLIA
Via Aternò, 108 66020 San Giovanni Teatino (CH) - P.IVA 04217120718

Progettista Elettromeccanica
Ing. Giovanni Cis
Tel. +39 349.0737323 -
E-Mail: giovanni.cis@ingpec.eu


EPC
IPC PUGLIA
Via Aternò, 108 66020 San Giovanni Teatino (CH) - P.IVA 04217120718

Opera
PROGETTO PER UN IMPIANTO DI PRODUZIONE AGROVOLTAICO INTEGRATO DA REALIZZARSI NEL COMUNE DI FOGGIA (FG) IN LOCALITA' "BORGO MEZZANONE - MACCHIA ROTONDA"

Folder
4HBF9TO_Progetto definitivo.zip

Nome file
4HBF9TO_ElaboratoGrafico_03

Descrizione elaborato
Planimetria generale impianto su catastale

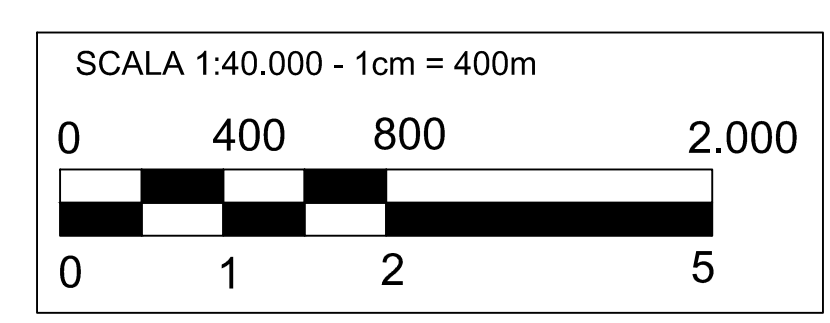

03	Ottobre 2021	Emissione per progetto definitivo	G.C.	Ing. G. Cis	IPC PUGLIA
Rev.	Data	Oggetto della revisione: presentazione V.I.A. statale	Elaborazione	Verifica	Approvazione
Scala: 1:40.000					
Formato: A1	Codice Pratica		4HBF9TO		