
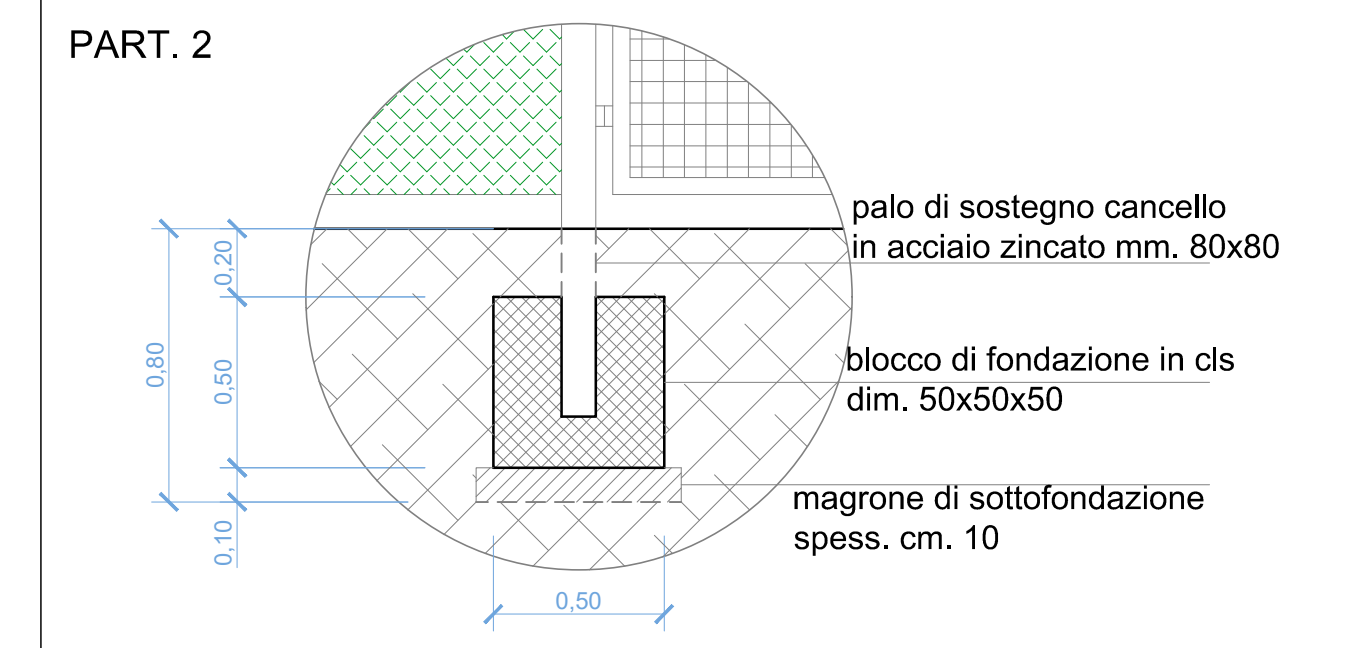


PARTICOLARI
scala 1:25

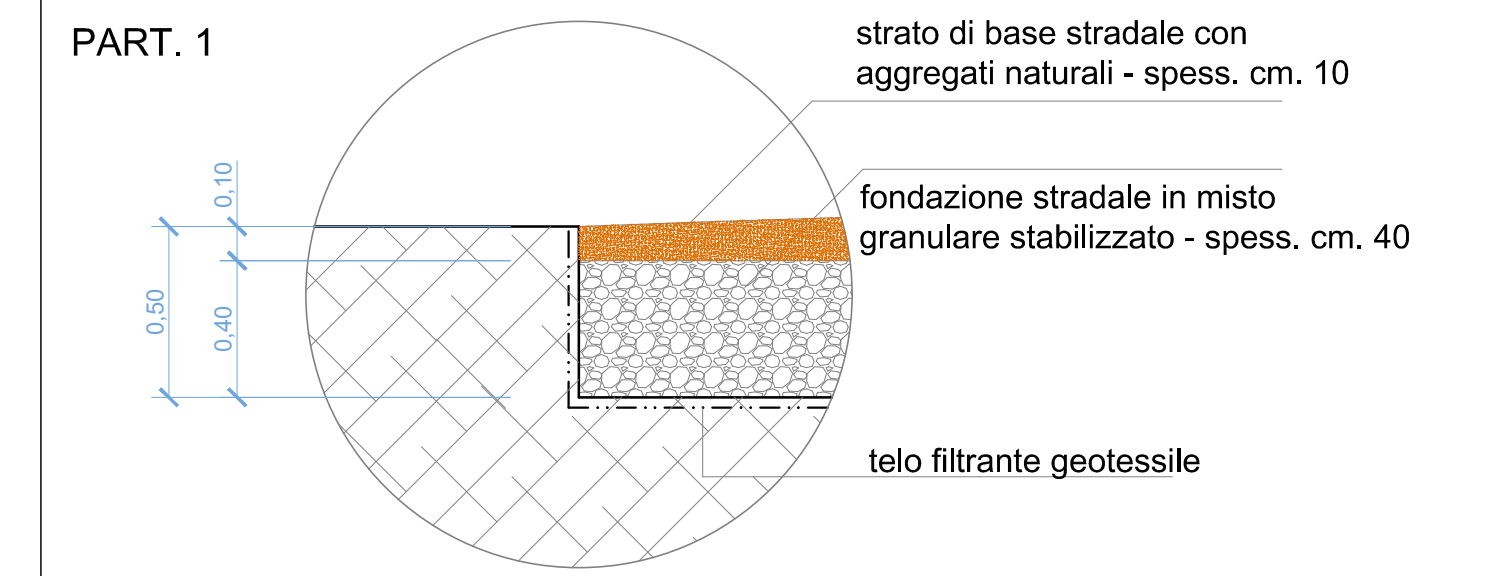

MINISTERO DELLA TRANSIZIONE ECOLOGICA		REGIONE PUGLIA COMUNE di FOGGIA	
Progettazione e Coordinamento Ing. Giovanni Cis Tel. 349 0737323 E-Mail: giovanni.cis@inpec.eu			
Studio Ambientale Arch. Antonio Demaio Tel. 0881.756251 Fax 1784412324 E-Mail: info@studiovega.org	VEGA sas LANDSCAPE ECOLOGY & URBAN PLANNING		
Studio Naturalistico Dott. Forestale Lupo Corso Roma, 110 71121 Foggia E-Mail: luigilupo@libero.it	Studio Archeologico ARCHEO LOGICA srl	Progettazione Elettromeccanica Ing. Giovanni Cis Tel. +39 349.0737323 E-Mail: giovanni.cis@inpec.eu	
Proprietà IPC PUGLIA Via Aternò, 108 66020 San Giovanni Teatino (CH) - P.IVA 04217120718	EPC IPC PUGLIA Via Aternò, 108 66020 San Giovanni Teatino (CH) - P.IVA 04217120718		

PROGETTO PER UN IMPIANTO DI PRODUZIONE AGROVOLTAICO INTEGRATO DA REALIZZARSI NEL COMUNE DI FOGGIA (FG) IN LOCALITA' "BORGO MEZZANONE - MACCHIA ROTONDA"

Folder: 4HBF9T0_Progetto definitivo.zip
Nome file: 4HBF9T0_ElaboratoGrafico_07
Descrizione elaborato: Strade, recinzioni ed accessi

03	Ottobre 2021	Emissione per progetto definitivo	G.C.	Ing. G. Cis	IPC PUGLIA
Rev.	Data	Objetto della revisione: presentazione V.I.A. statale	Elaborazione	Verifica	Approvazione
Scala:	Varie				
Formato:	A1	Codice Pratica	4HBF9T0		