



### SEZIONE 1

S.P. 72 al Km 24+468

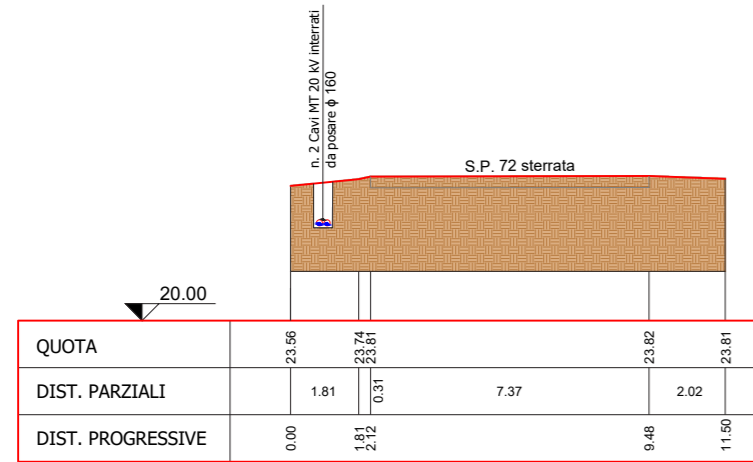


### SEZIONE 3

S.P. 72 al Km 23+276

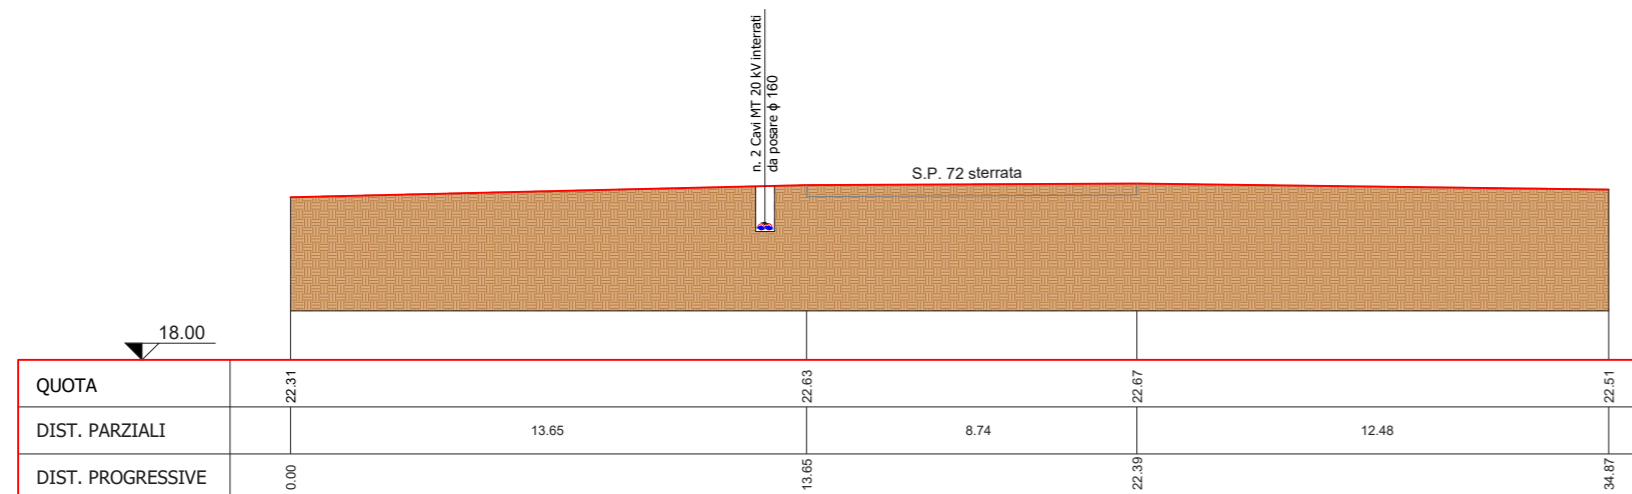


### SEZIONE 2

S.P. 72 al Km 23+806

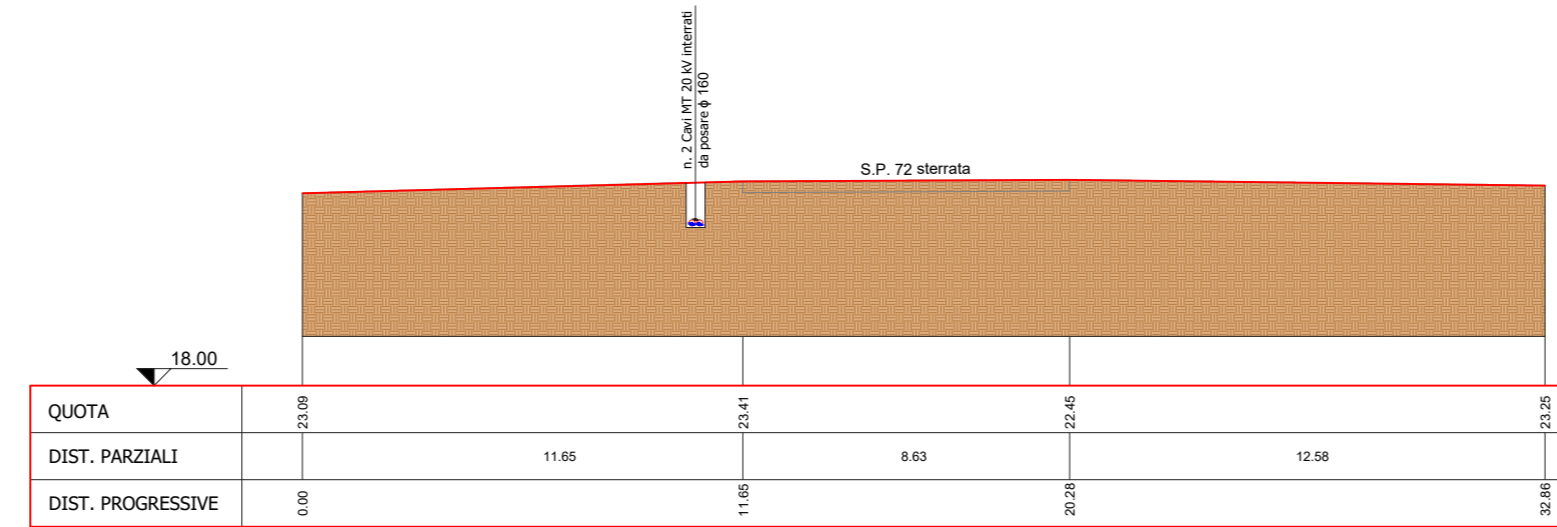

MINISTERO DELLA  
TRANSIZIONE ECOLOGICA

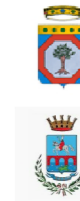

REGIONE PUGLIA



COMUNE di MANFREDONIA

Progettazione e Coordinamento	<b>Ing. Giovanni Cis</b> Tel. 349 0737323 E-Mail: giovanni.cis@ingpec.eu				
Studio Ambientale	<b>Arch. Antonio Demaio</b> Tel. 0881.756251 Fax 1784412324 E-Mail: info@studiovega.org				
Studio Naturalistico	<b>Dott. Forestale L. Lupo</b> Corso Roma, 110 71121 Foggia E-Mail: luigi.lupo@libero.it				
Studio Geologico, Idrologico e Grafico	<b>LITOS - Studio Tecnico di Geologia</b> <b>Dott. Geol. Domenico Paolo Impagnatiello</b> Via Nardella 22 - 71121 Foggia (Fg) Tel./Fax 0881.5731178   Cell. 348.3315877 E-Mail: info@professionegeologo.it				
Progettazione Elettromeccanica	<b>Ing. Giovanni Cis</b> Tel. +39 349.0737323 - E-Mail: giovanni.cis@ingpec.eu				
Proponente	Via Reinella snc, 71017 Torremaggiore (FG) - P.IVA 04217120718		Studio Geotecnico <b>Ing. Leo Petitti</b> S.P. 142 per San Paolo di Civitate Km 1,000 71016 SAN SEVERO (FG)		
Opera	<b>PROGETTO PER UN IMPIANTO DI PRODUZIONE AGRO-ENERGETICO INTEGRATO DA REALIZZARSI NEL COMUNE DI MANFREDONIA (FG) IN LOCALITA' "BORGO MEZZANONE - MACCHIA ROTONDA"</b>				
Oggetto	Folder Elaborati di progetto Nome file 4HBF9TO_ElaboratoGrafico_19bis Descrizione elaborato Sezioni				
03	Emissione per progetto definitivo	VEGA	Arch. A. Demaio	IPC PUGLIA	
Rev.	Ottobre 2021	Oggetto della revisione: presentazione V.I.A. statale	Elaborazione	Verifica	Approvazione
Scala:	Varie				
Formato:	A4	Codice Pratica	4HBF9TO		