



SEZIONE 1

S.P. 70 al Km 12+546

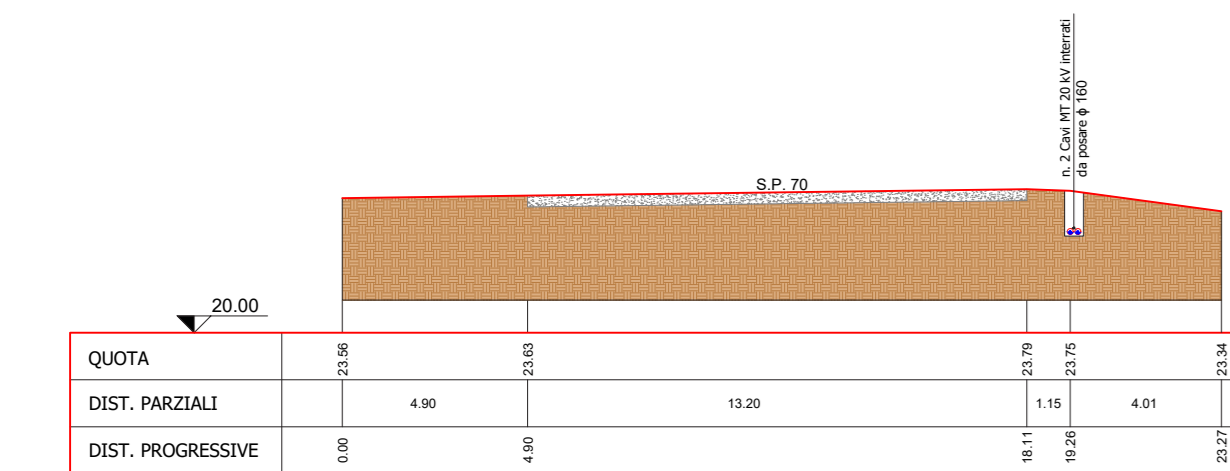


SEZIONE 4

S.P. 70 al Km 14+245

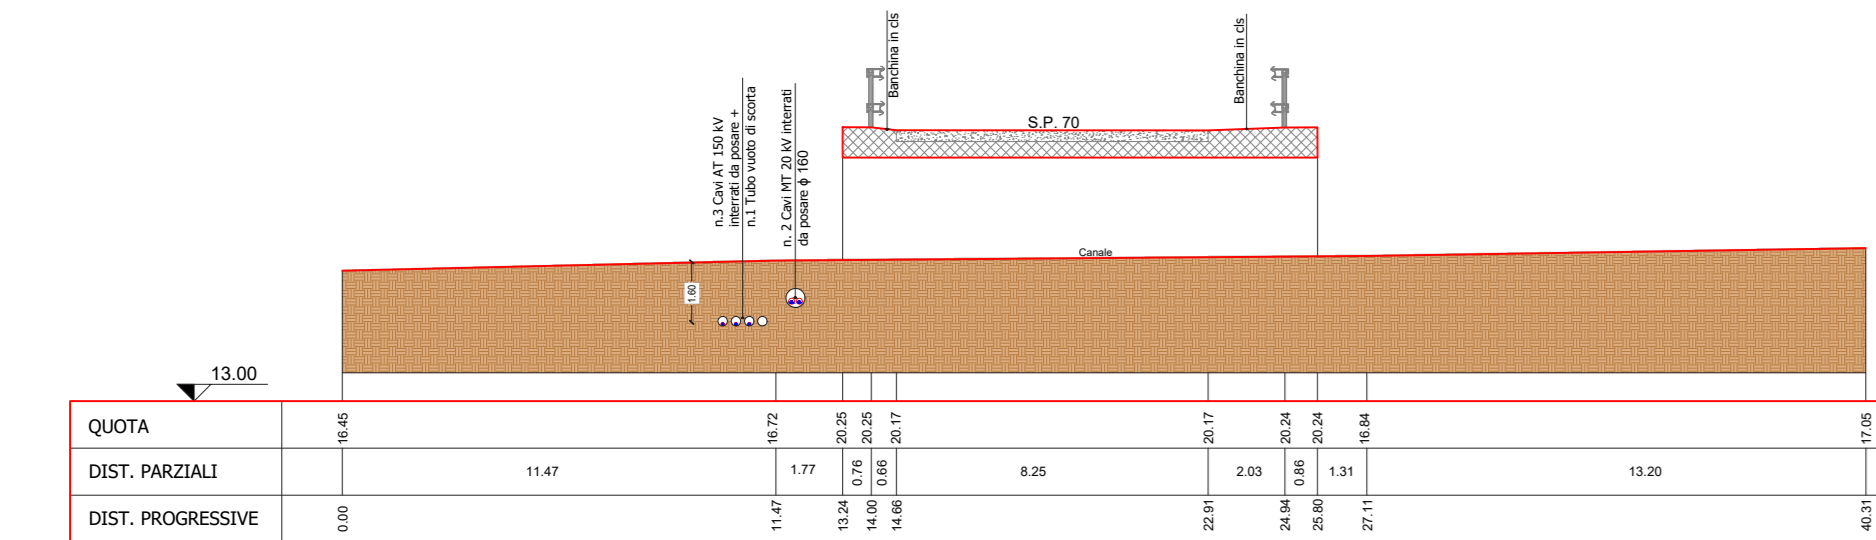


SEZIONE 2

S.P. 70 al Km 13+203

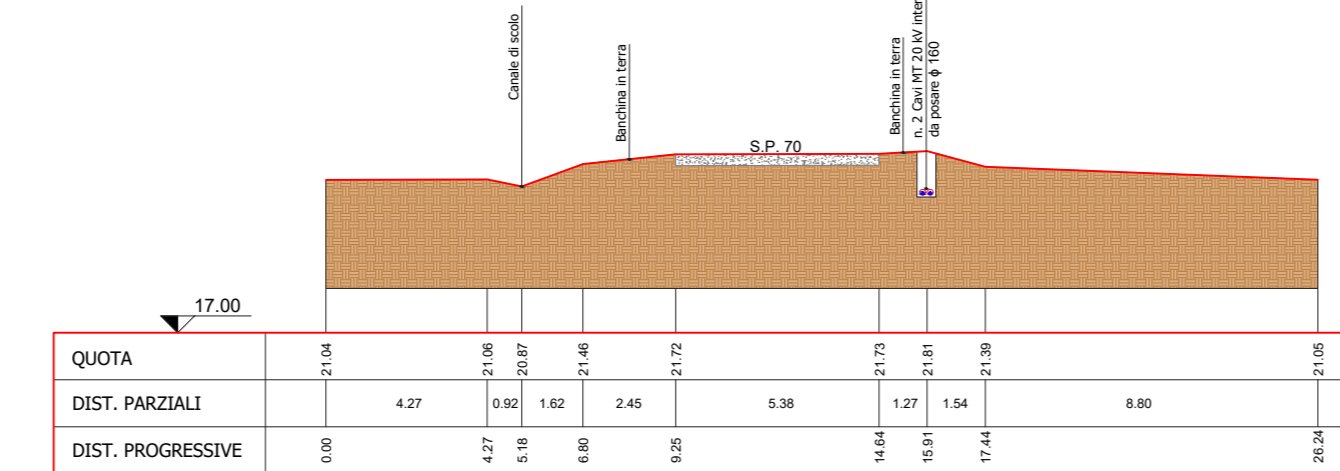


SEZIONE 5

S.P. 70 al Km 14+423

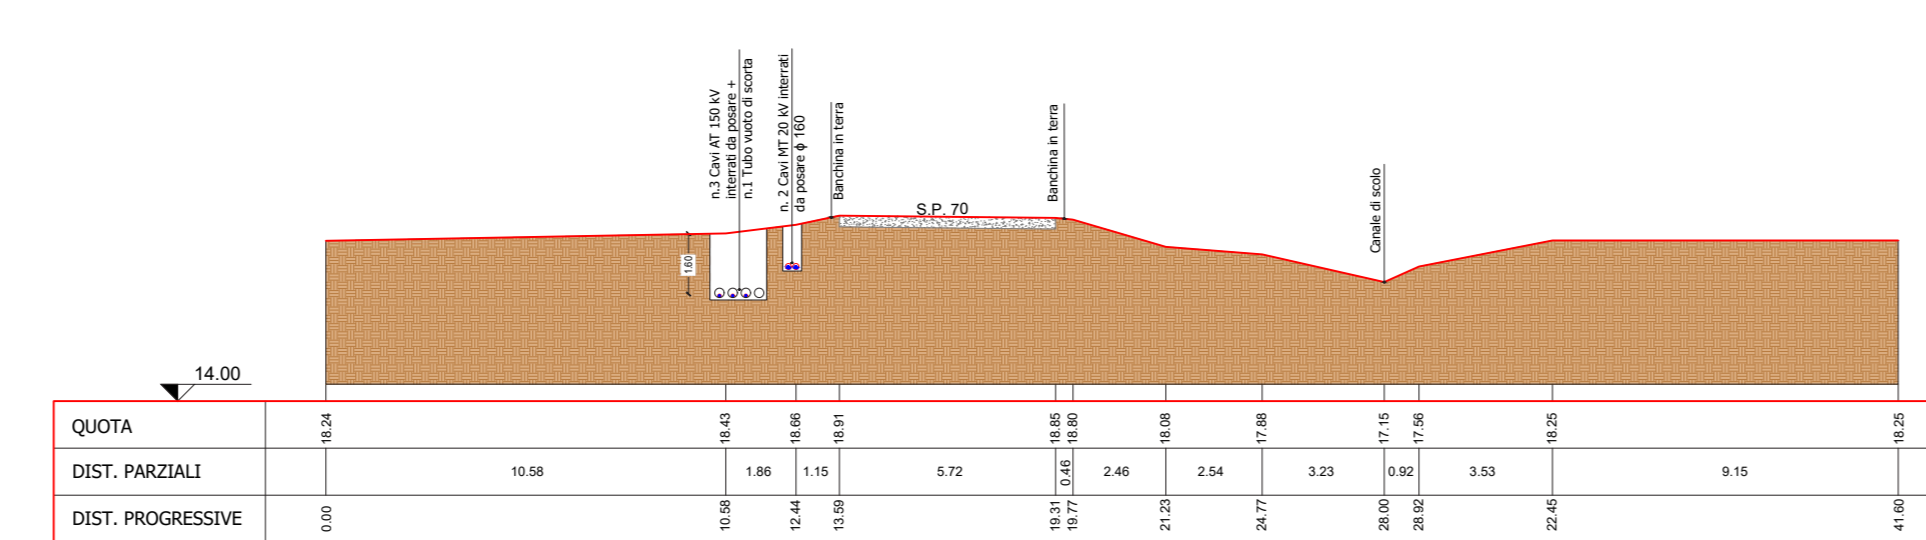


SEZIONE 3

S.P. 70 al Km 13+768

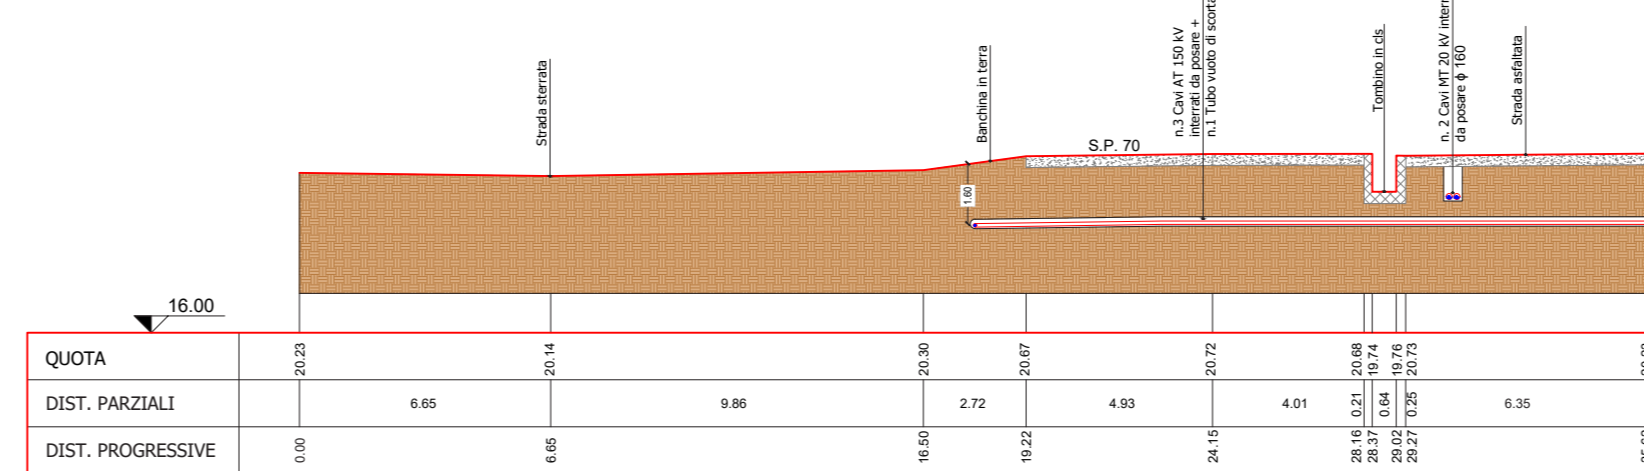


SEZIONE 6

S.P. 70 al Km 14+661

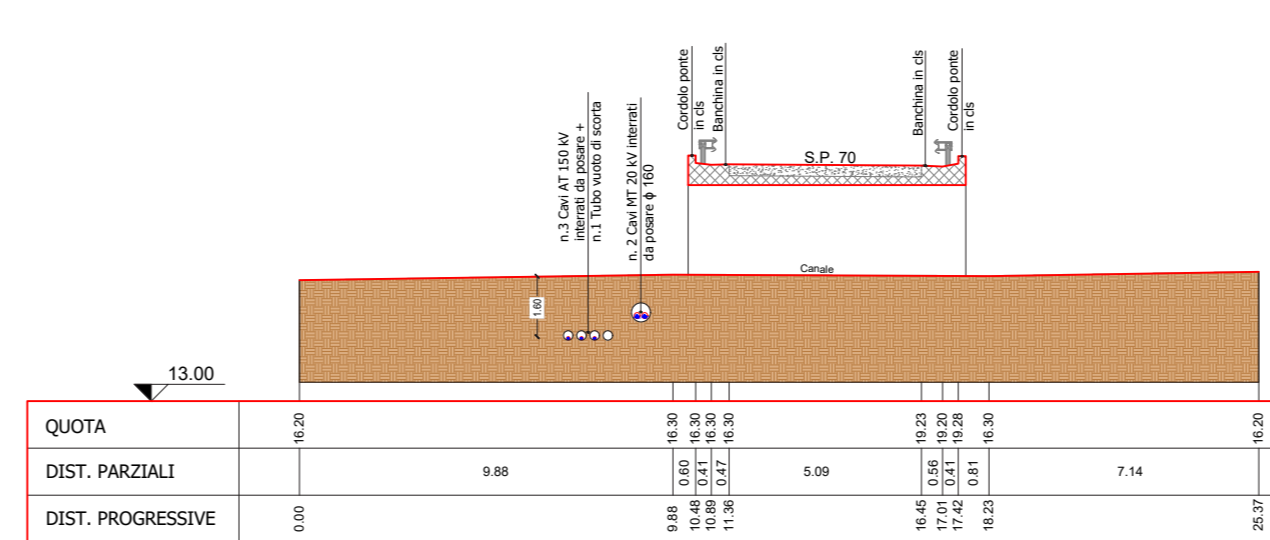

SEZIONE 7

S.P. 70 al Km 14+750

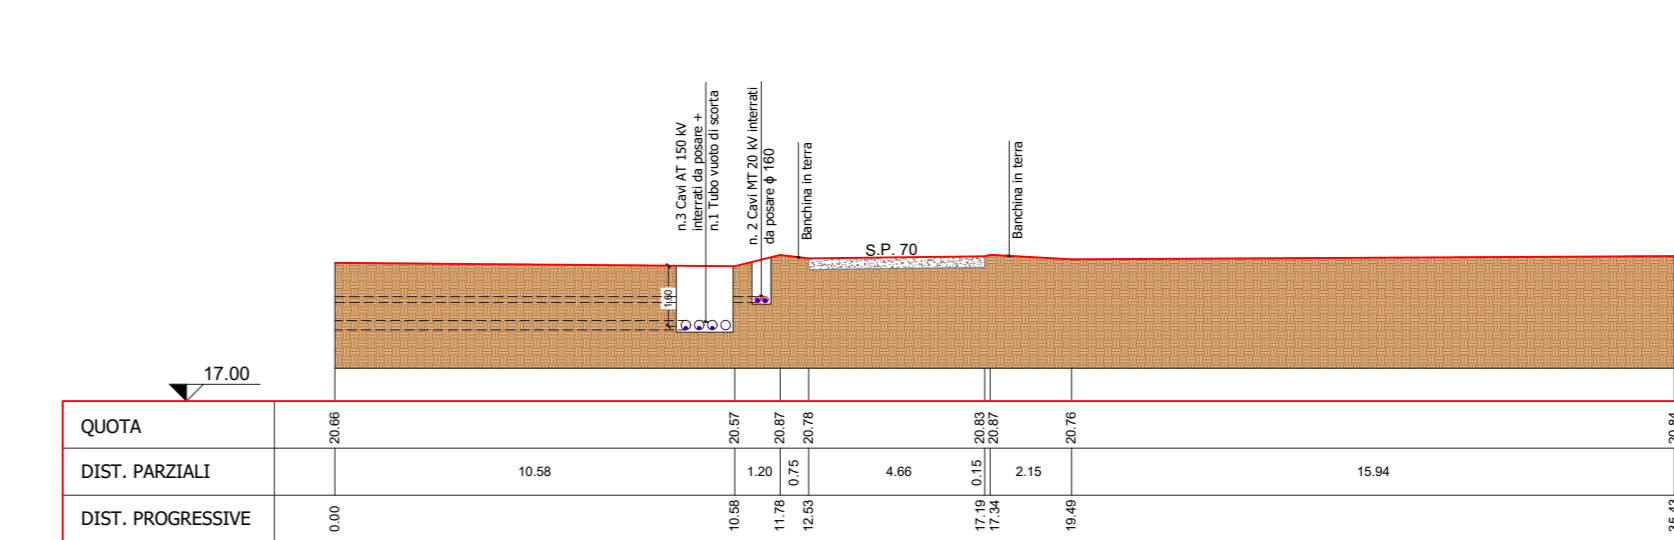

MINISTERO DELLA TRANSIZIONE ECOLOGICA		REGIONE PUGLIA			
COMUNE di MANFREDONIA					
Progettazione e Coordinamento Ing. Giovanni Cis Tel. 349 0737323 E-Mail: giovanni.cis@ingpec.eu	VEGA sas LANDSCAPE ECOLOGY & URBAN PLANNING Arch. Antonio Demajo Tel. 0881.736251 Fax 1784412324 E-Mail: info@studiovega.org				
Studio Ambientale Dott. Forestale L. Lupo Corso Roma, 110 71121 Foggia E-Mail: lulupol@bero.it		LITOS - Studio Tecnico di Geologia Dott. Geol. Domenico Paolo Impagnatiello Via Nardella 22 - 71121 Foggia (FG) Tel./Fax 0881.5731176 Cell. 348.3315877 E-Mail: info@professionegeologo.it			
IPC PUGLIA Via Reinella snc, 71017 Torremaggiore (FG) - P.IVA 04217120718	Studio Geotecnico Ing. Leo Petitti S.P. 142 per San Paolo di Civitate Km 1,000 71016 SAN SEVERO (FG)	PROGETTO PER UN IMPIANTO DI PRODUZIONE AGRO-ENERGETICO INTEGRATO DA REALIZZARSI NEL COMUNE DI MANFREDONIA (FG) IN LOCALITA' "BORGO MEZZANONE - MACCHIA ROTONDA"			
Folder Elaborati di progetto	Nome file 4HBF9TO_ElaboratoGrafico_23				
Descrizione elaborato Sezioni					
03	Emissione per progetto definitivo	VEGA	Arch. A. Demajo	IPC PUGLIA	
Rev.	Ottobre 2021	Oggetto della revisione: presentazione V.I.A. statale	Elaborazione	Verifica	Approvazione
Scala:	Varie				
Formato:	A4	Codice Pratica	4HBF9TO		