


 MINISTERO DELLA TRANSIZIONE ECOLOGICA		 REGIONE PUGLIA												
		 COMUNE di MANFREDONIA												
Progettista Ing. Giovanni Cis Tel. 349 0737323 E-Mail: giovanni.cis@ingpec.eu														
Arch. Aderente Arch. Antonio Demio Tel. 0861 756251 Fax 178443328 E-Mail: info@sudovega.org		 VEGA LAB LANDSCAPE ECOLOGY & URBAN PLANNING												
Studio Dott. Forestale L. Lupo Corso Roma 110 71121 Foggia E-Mail: luglup@bers.it		 ODOS												
Studio Geologia, idrogeologia Dott. Geol. Domenico Paolo Impagnatiello Via Nardella 22 - 71121 Foggia (FG) Tel/Fax 0861 8731178 Cell. 348 3315877 E-Mail: info@urbessociogeologia.it		Progettazione Elettrotecnica Ing. Giovanni Cis Tel. +39 349 0737323 E-Mail: giovanni.cis@ingpec.eu												
Proprietario  IPC PUGLIA Via Reinafa snc, 71017 Torremaggiore (FG) - P.IVA 0421720718		Studio Comunità Ing. Leo Pettiti S.P. 142 per San Paolo di Civitella Km 1,000 71016 SAN SEVERO (FG)												
Opera PROGETTO PER UN IMPIANTO DI PRODUZIONE AGRO-ENERGETICO INTEGRATO DA REALIZZARSI NEL COMUNE DI MANFREDONIA (FG) IN LOCALITA' "BORGO MEZZANONE - MACCHIA ROTONDA"														
Folder Studio di impatto ambientale														
Nome file 4HBF9T0_FotosimulazioniDrone														
Descrizione elaborato Fotosimulazioni da Drone														
<table border="1"> <tr> <td>03</td> <td>Emissione per progetto definitivo</td> <td>VEGA</td> <td>Arch. A. Demio</td> <td>IPC PUGLIA</td> </tr> <tr> <td>Rev.</td> <td>Ottobre 2021</td> <td> Oggetto della revisione/presentazione V.I.A. statale</td> <td>Elaborazione</td> <td>Verifica</td> <td>Approvazione</td> </tr> </table>				03	Emissione per progetto definitivo	VEGA	Arch. A. Demio	IPC PUGLIA	Rev.	Ottobre 2021	Oggetto della revisione/presentazione V.I.A. statale	Elaborazione	Verifica	Approvazione
03	Emissione per progetto definitivo	VEGA	Arch. A. Demio	IPC PUGLIA										
Rev.	Ottobre 2021	Oggetto della revisione/presentazione V.I.A. statale	Elaborazione	Verifica	Approvazione									
Scala: Formato: Codice Pratica 4HBF9T0														

1 - Panoramica da Ovest

Stato di fatto



Stato di progetto

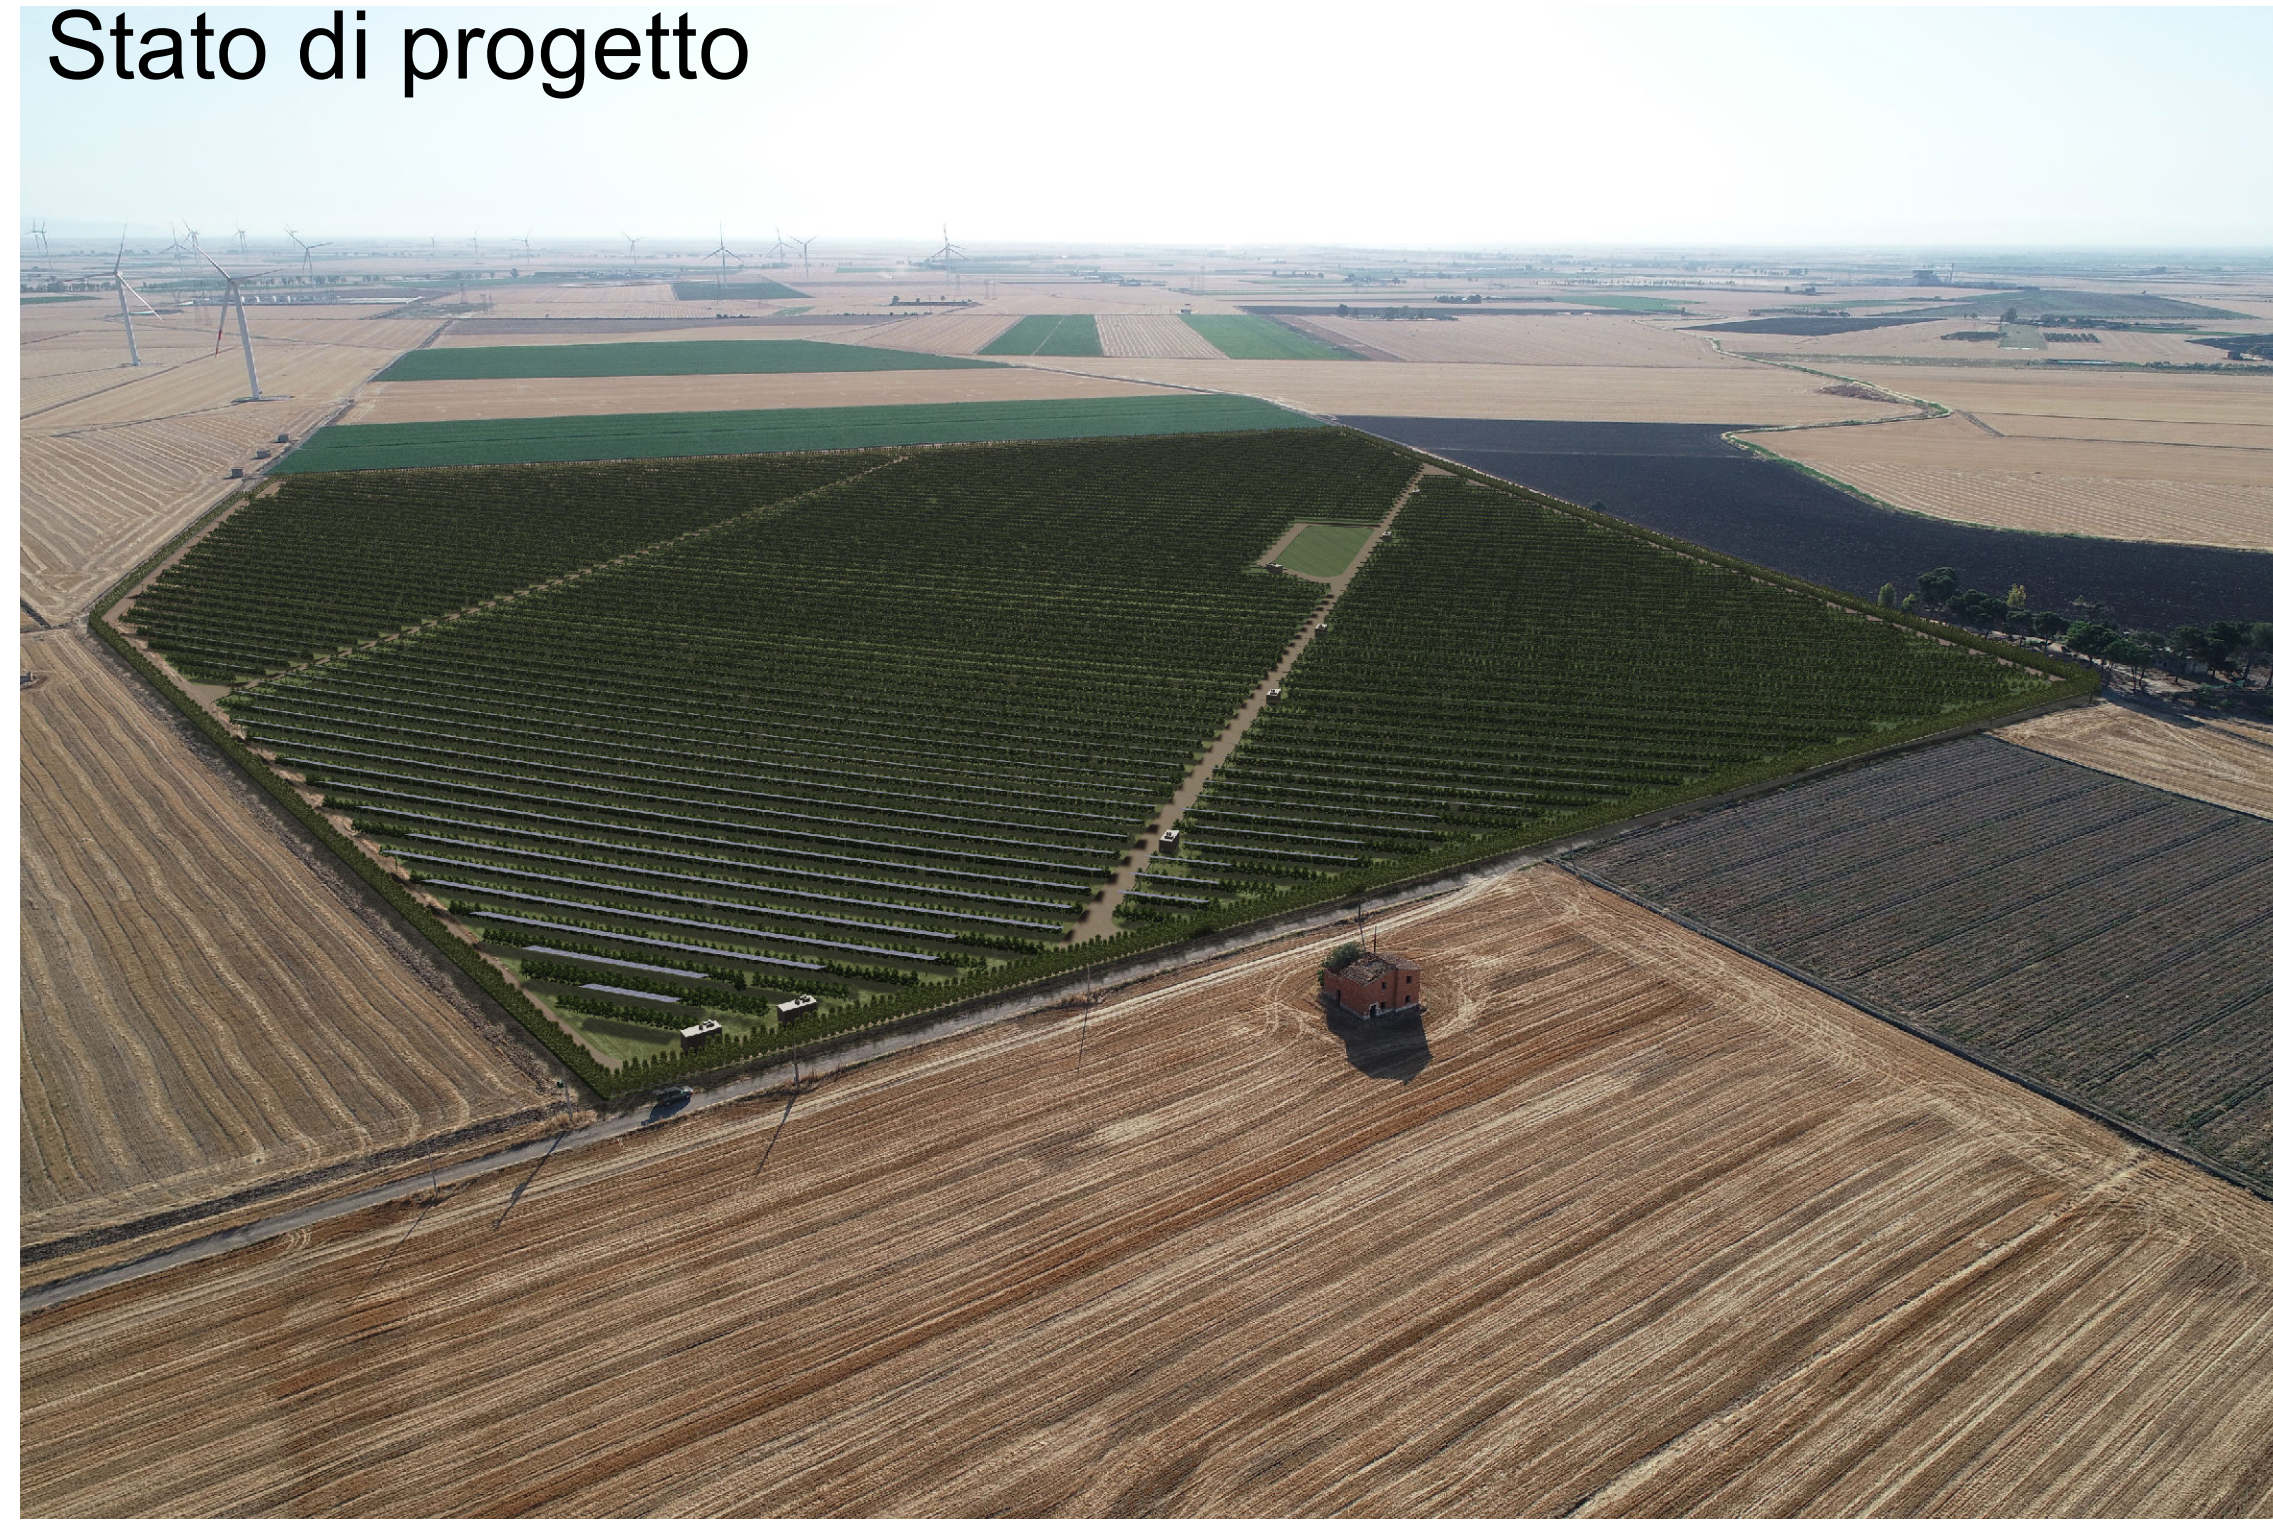

2 - Panoramica da Sud

Stato di fatto



Stato di progetto




3 - Panoramica da Est

Stato di fatto



Stato di progetto

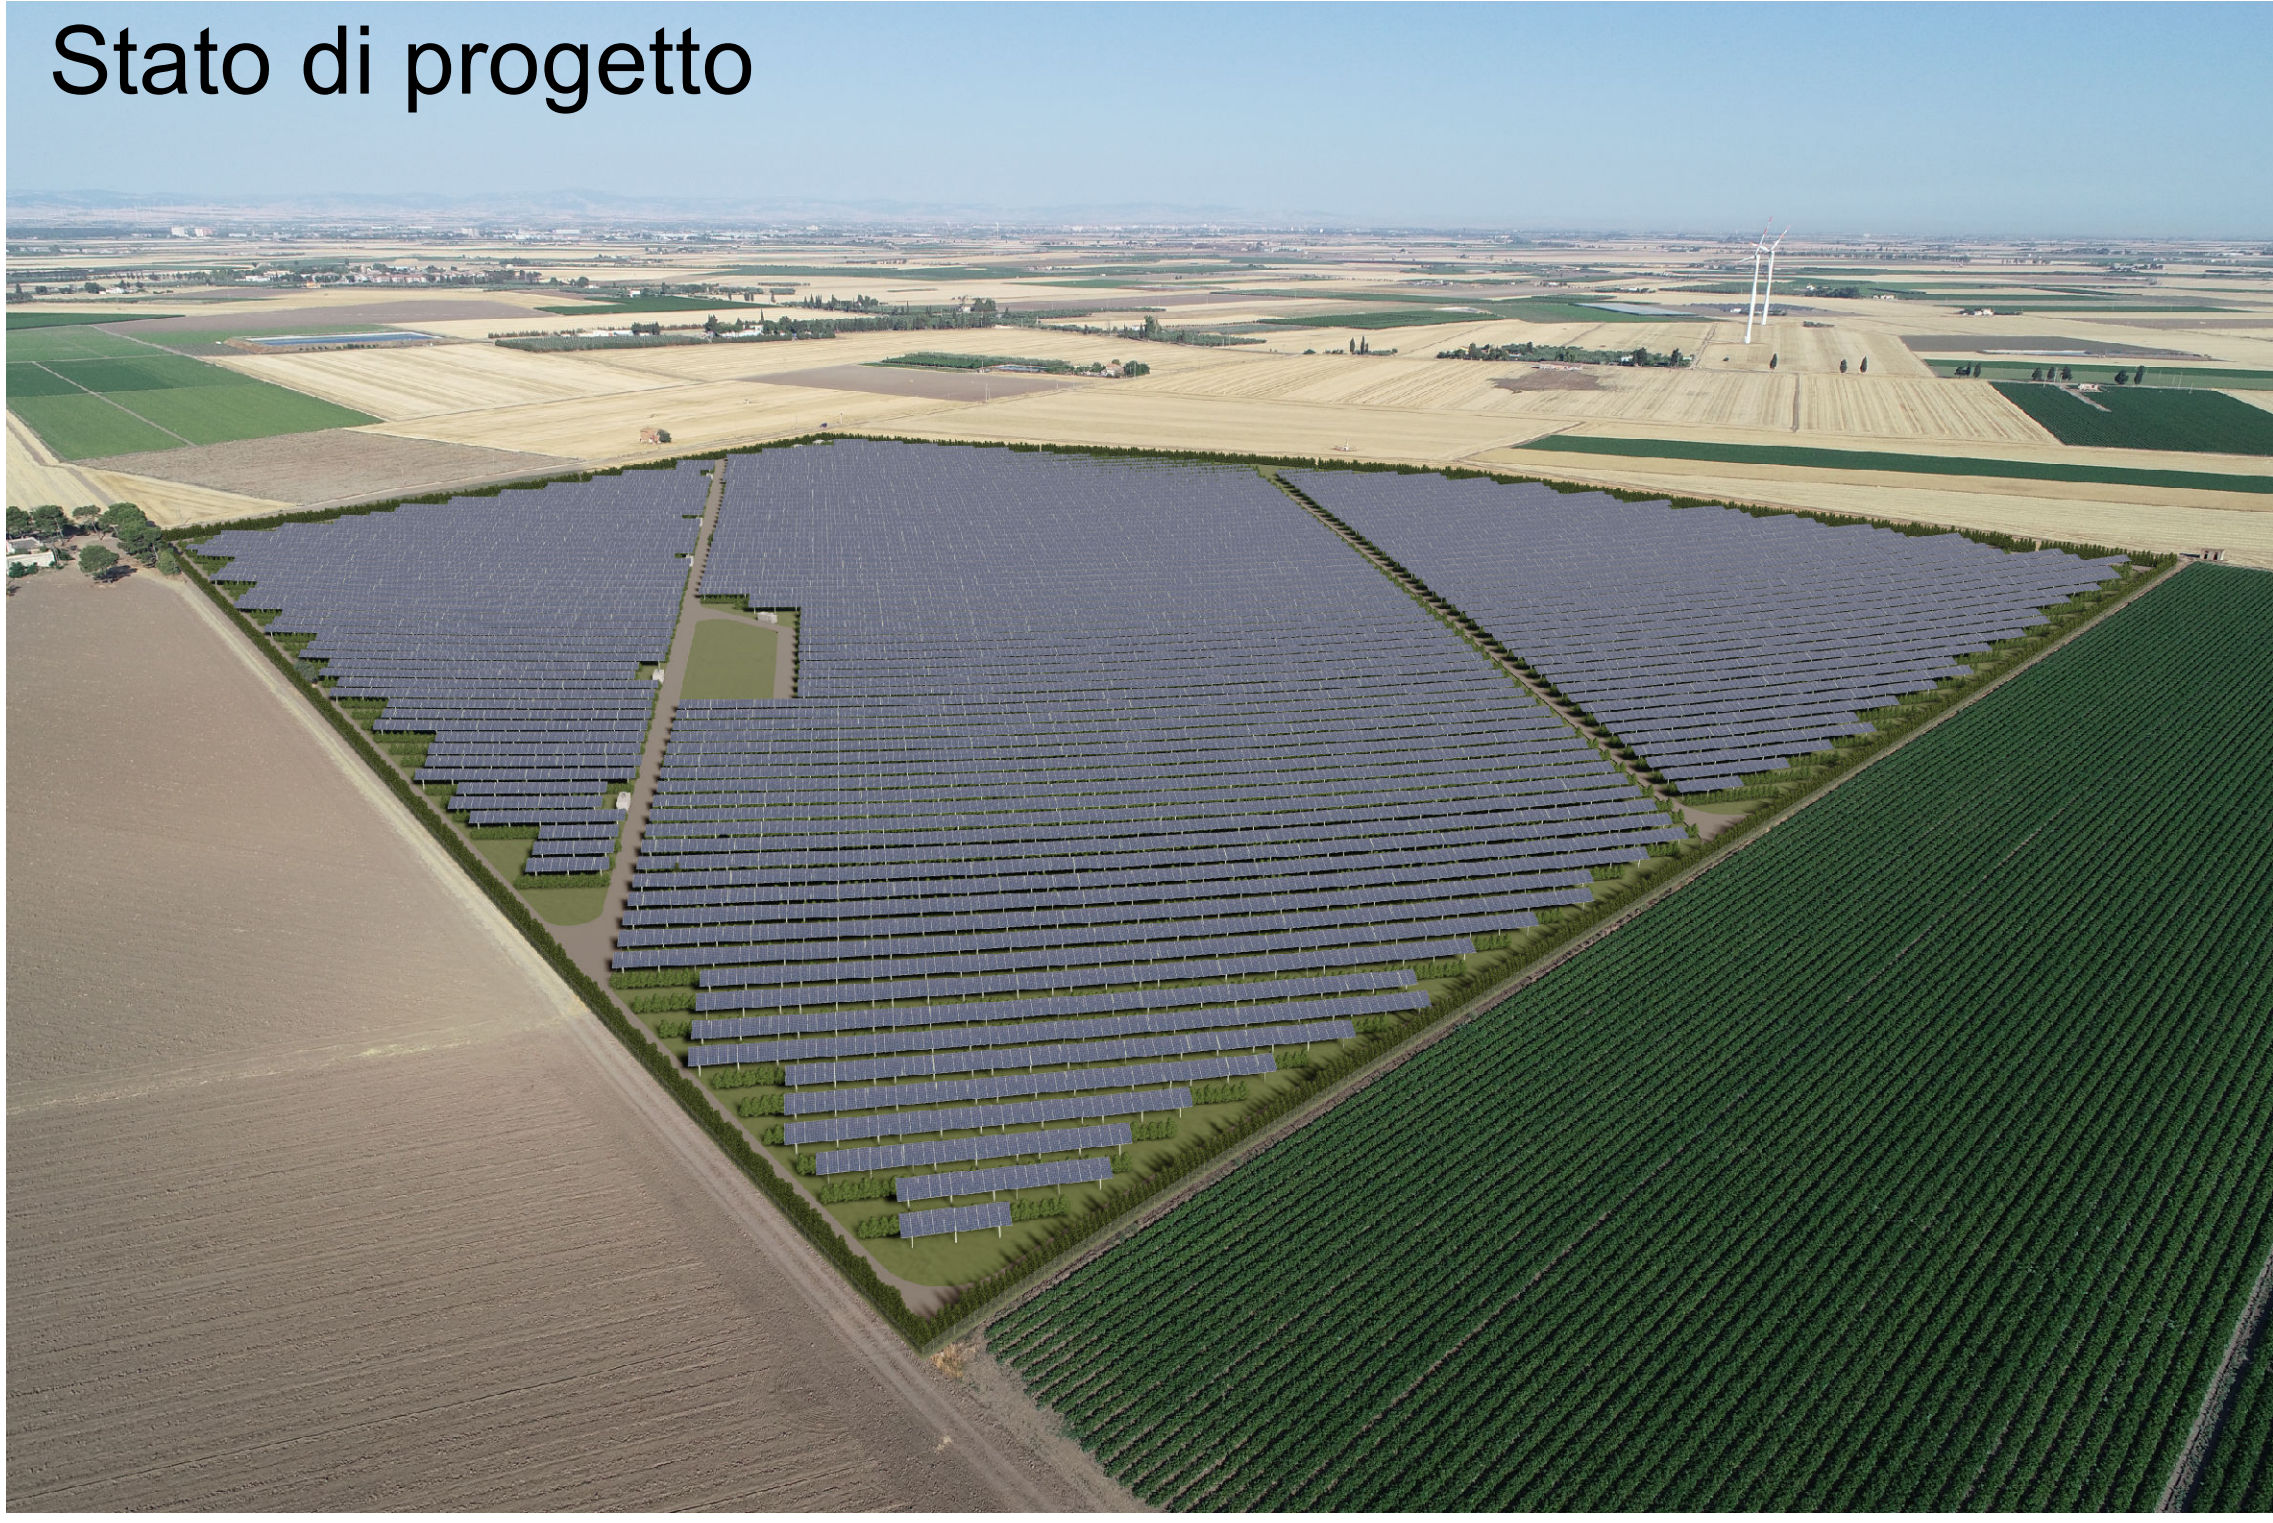

4 - Panoramica da Nord

Stato di fatto



Stato di progetto



Legenda

 AREA INTERVENTO

