PARTICOLARE – STRUTTURE SOSTEGNO MODULI
TIPOLOGICI

SEZIONE 2 (TRASVERSALE)
SCALA 1:100

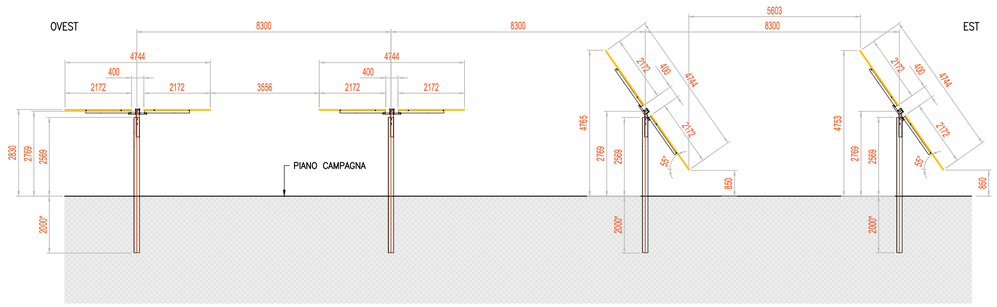

PIANTA
SCALA 1:100

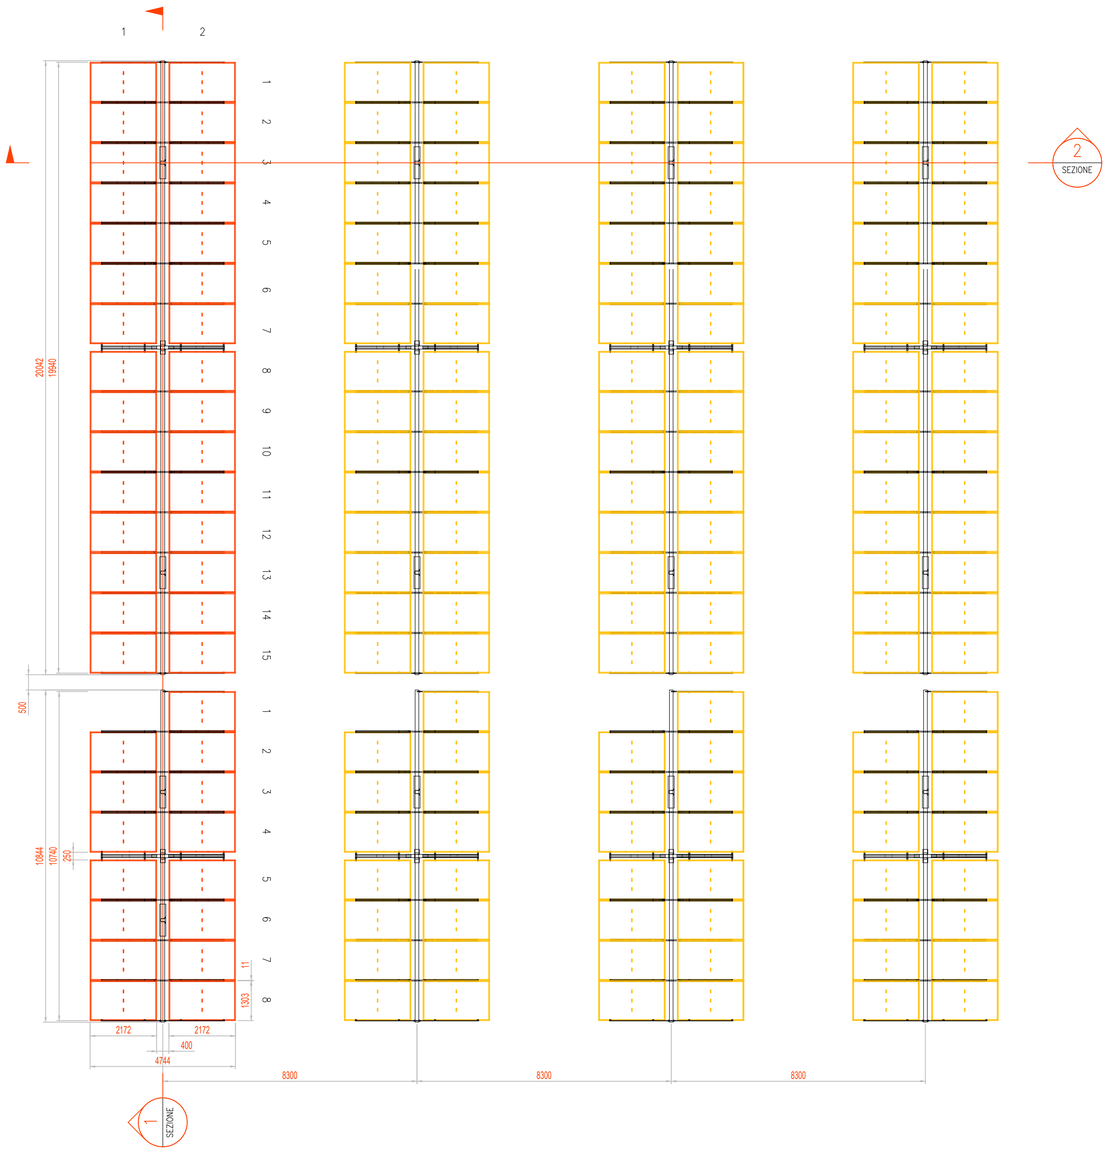

SEZIONE 1 (LONGITUDINALE)
SCALA 1:100

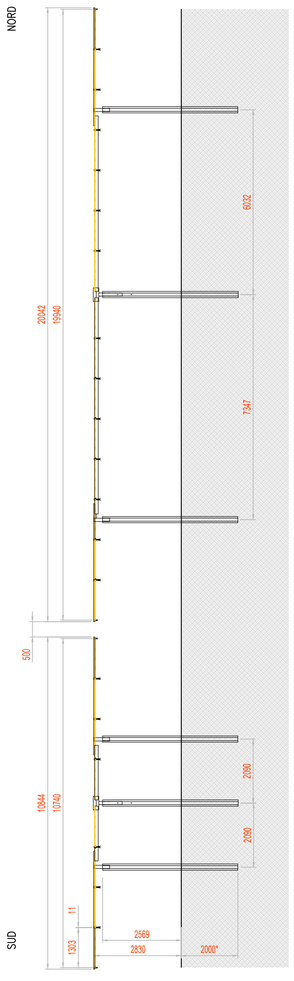

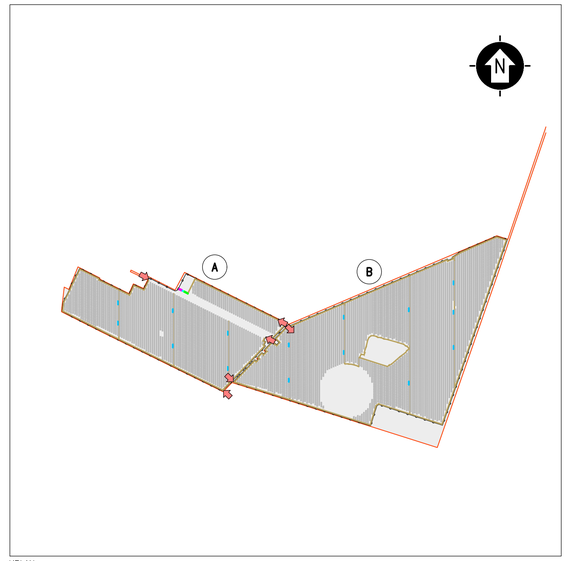

KPLAN

SCALA 1:12500 – 1 cm = 125 m

0 125 250 625 m
0 1 2 5 cm

LEGENDA

- SITO CATASTALE
- RECINZIONE IN PROGETTO
- ACCESSO AREA IMPIANTO
- VIABILITÀ INTERNA IN PROGETTO
- TRACKER

CABINATI

- CABINA ELETTRICA GENERALE MT
- CABINA ELETTRICA DI CAMPO MT/BT
- LOCALE GUARDIANIA E CONTROLLO ACCESSI
- MAGAZZINO

SCALA 1:100 – 1 cm = 1 m

0 1 2 5 m
0 1 2 5 cm

REV.	DESCRIZIONE	DISEGN.	CONTROL.	APPROV.	DATA
0	–	SA	RF	LC	09/2021

Montana S.p.A
Via Carlo Angelo Furnagalli, 6.
20143 Milano
Tel. +39.02.54118173
Fax +39.02.54129890
www.montanambiente.com
P.IVA 10414270156
Cap. Soc. 600.000,00 €
Milano (sede certificata ISO) | Brescia | Palermo | Cagliari | Roma

CERTIFICAZIONE DI SISTEMA QUALITÀ AZIENDALE DNV·GL ISO 9001 ISO 14001

Committente

TE GREEN DEV 2 Srl
Piazza Walther Vongelwelde, 8 – 39100
Bolzano (BZ)

Progettisti

ING. LAURA CONTI
Iscritta all'Ordine degli Ingegneri della Provincia di Pavia al n. 1726

Oggetto

IMPIANTO INTEGRATO AGRIVOLTAICO COLLEGATO ALLA RTN
POTENZA NOMINALE 57,44 MWp
Comune di Stornara (FG)

Tavola	N. Tav.
PARTICOLARE STRUTTURE SOSTEGNO MODULI	12
No. Rit. 2748_4469_ST_PD_T12_REV0_PARTICOLARE STRUTTURE SOSTEGNO MODULI	Scala 1:100

È VIETATA LA RIPRODUZIONE DI QUESTO DOCUMENTO SENZA PREVENTIVA AUTORIZZAZIONE SCRITTA DELLA MONTANA SPA