


LEGENDA

Situazione Post - Operam

- Area di intervento
- Edifici comando, servizi ausiliari e punti consegna M/T
- Tracciato di progetto
- Cavo a 150 kV

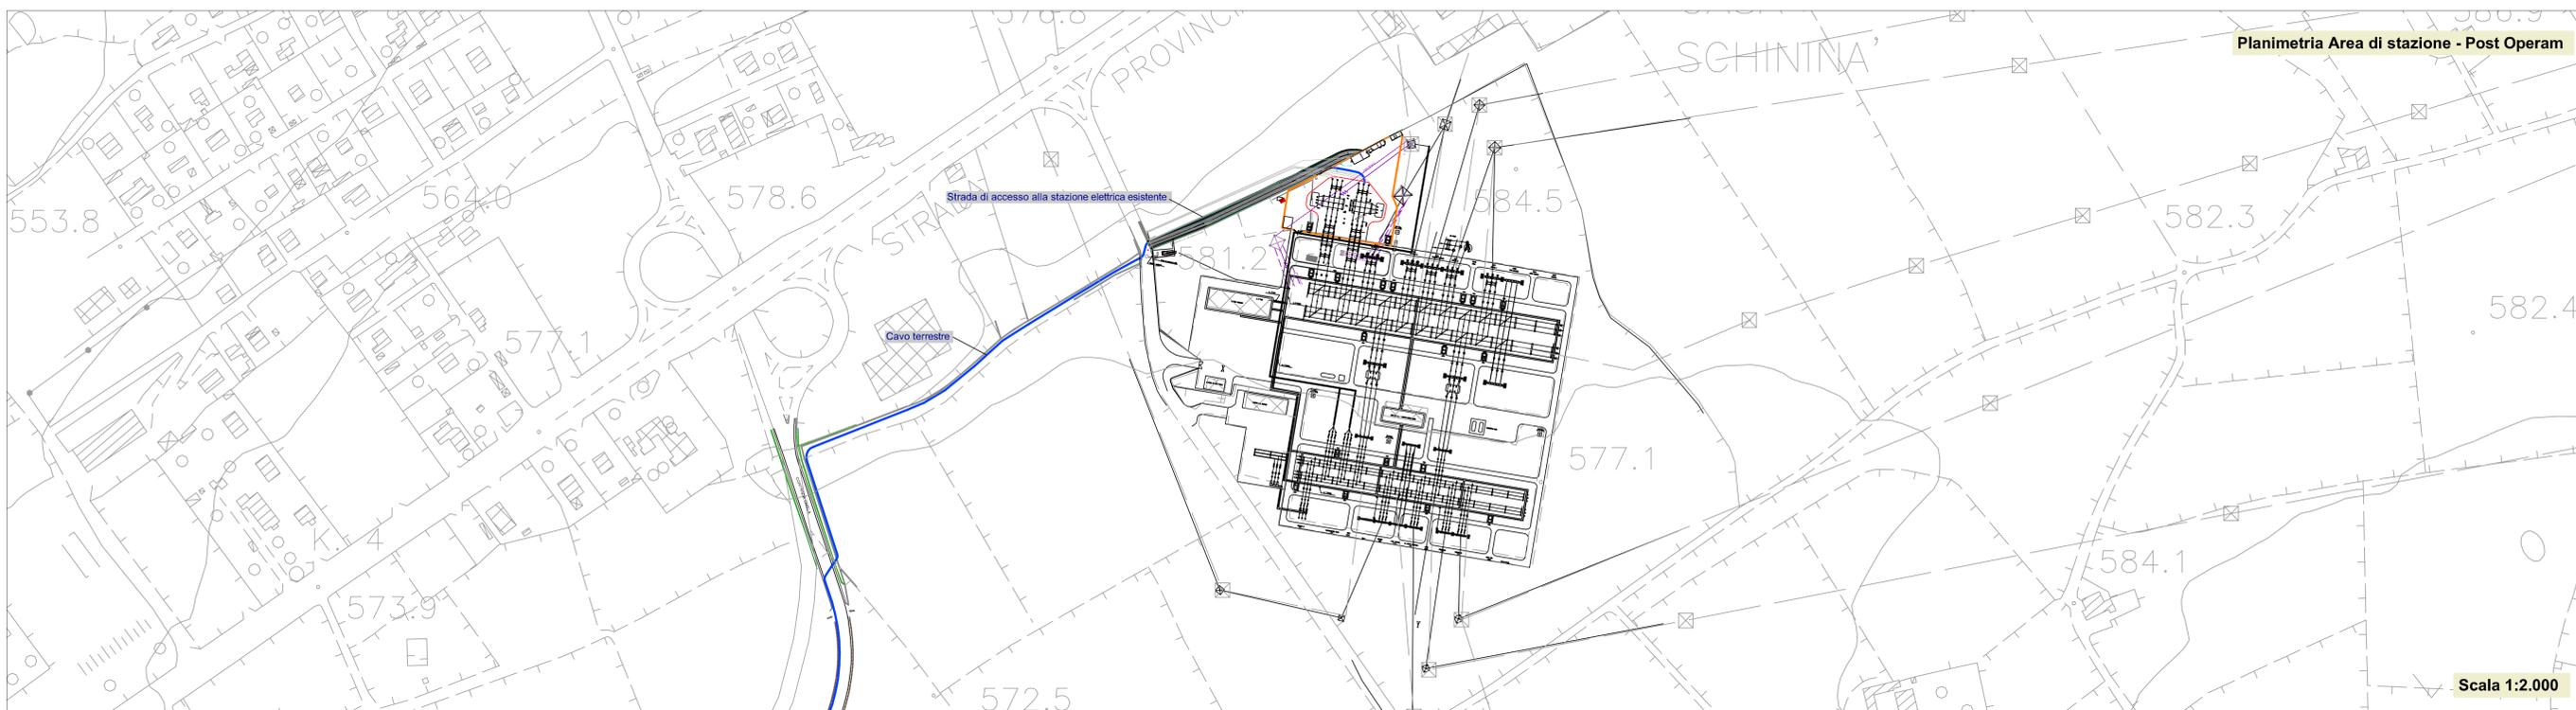

enemalta

PRDGETT: Collegamento 220kV Italia - Malta
 PROIECT: 220kV Malta - Italy link

TITOLU: Planimetria stazione elettrica
 TITLU: Stato ante e post operam

REVISIONI	N	DATA	DESCRIZIONE	ELABORATO	VERIFICATO	APPROVATO
	0	01/06/2012	PRIMA EMISSIONE	S. Marforano	L.Molina	N. Rivabene

DOCUMENTU No. ITMAD11923
 NUMERU E DATA ORDINE: 5400006133 del 3/12/2010

MOTIVU DELL'INVID: PER APPROVAZIONE PER INFORMAZIONE

REVISIONI	N	DATA	DESCRIPTION	WRITTEN	VERIFIED	APPROVED
	0	01/06/2012	FIRST ISSUE	TERNA	S. Scicluna	J. Vassallo

enemalta

NOME DEL FILE	SCALA CAD	FORMATU	SCALA	FGLIU
ITMAD11923.dwg	1:1	A1	varie	1

Questo documento contiene informazioni di proprietà Enemalta e Terna SpA e deve essere utilizzato esclusivamente dal destinatario in relazione alle finalità per le quali è stato richiesto. È vietata qualsiasi forma di riproduzione o di divulgazione senza l'esplicito consenso di Enemalta e Terna SpA.
 This document contains information proprietary to Enemalta and Terna SpA and it all have to be used exclusively for the purposes for which it has been delivered. Whichever kind of spreading or reproduction without the written permission of Enemalta and Terna SpA is prohibited.