



EDIFICIO PRODUTTORE


PIANTA

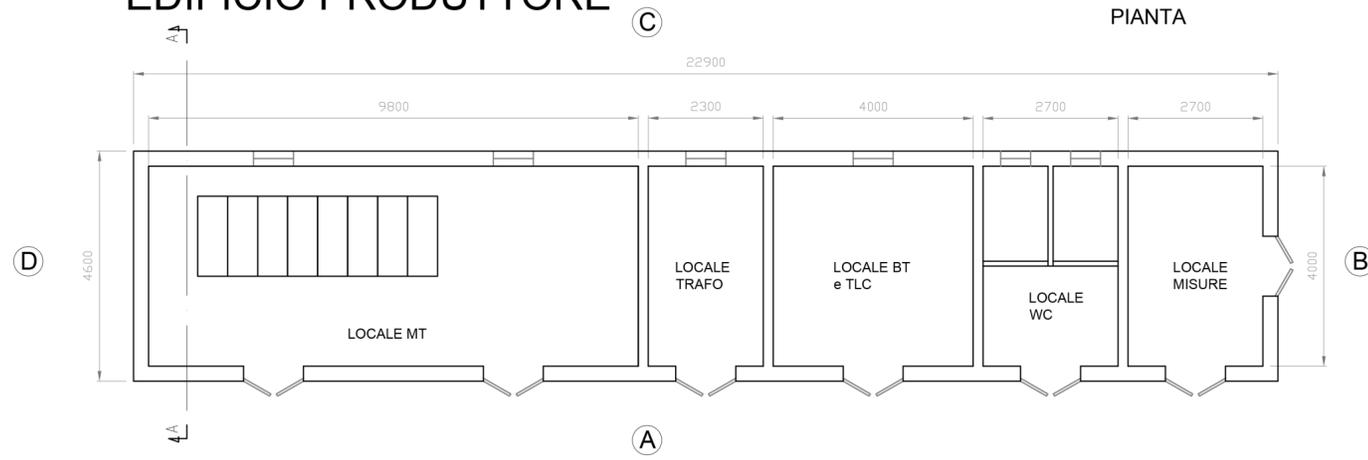


SEZIONE A-A

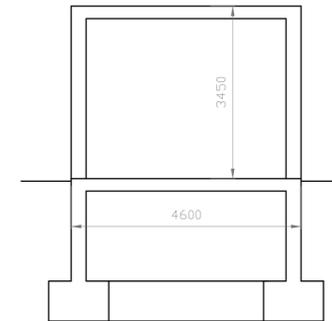


PROSPETTO "D"

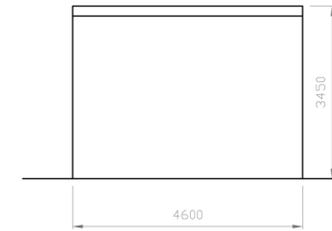


PROSPETTO "B"

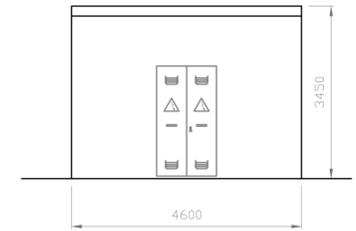

PROSPETTO "A"

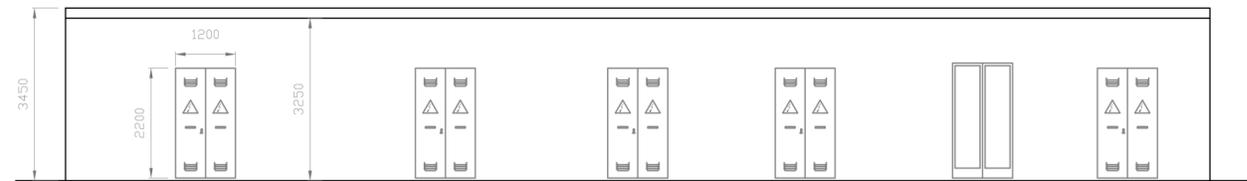


PROSPETTO "C"

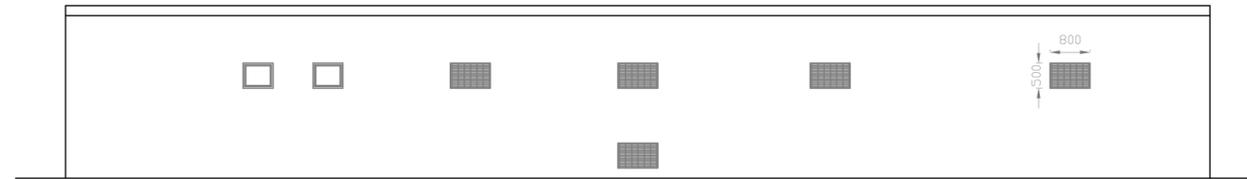


EDIFICIO AREA COMUNE


PIANTA

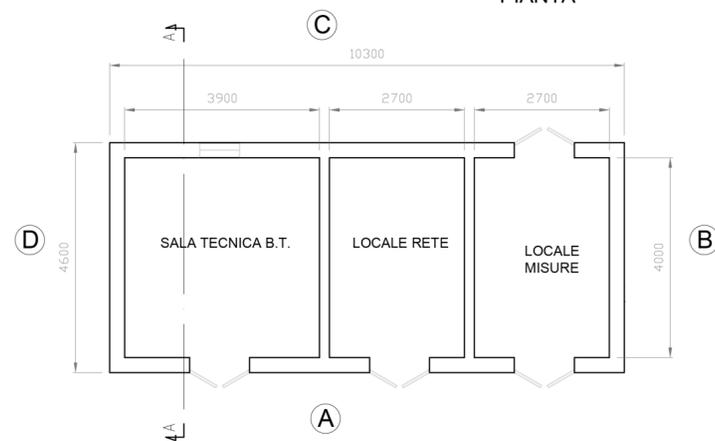

SEZIONE A-A

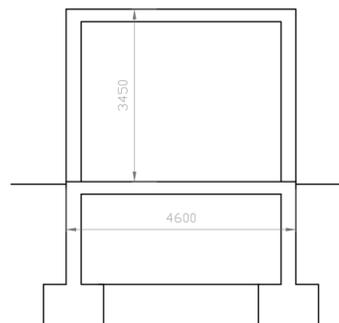


PROSPETTO "B"

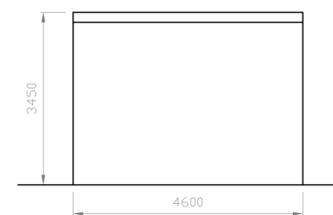


PROSPETTO "C"



PROSPETTO "A"

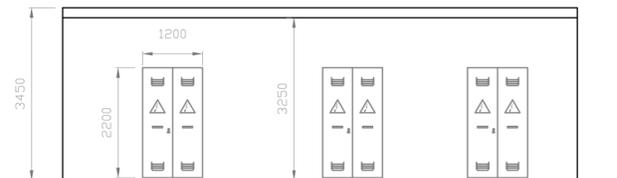

PROSPETTO "D"

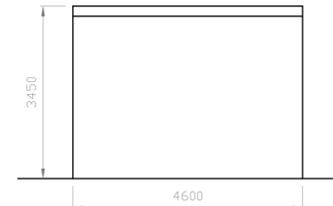

0	EMISSIONE	3E	RF	LC	09/2021
REV.	DESCRIZIONE	DISEGN.	CONTROL	APPROV.	DATA

Montana
 conoscere, progettare, rispettare l'ambiente

Montana S.p.A.
 Via Carlo Angelo Fumagalli, 6.
 20143 Milano
 Tel. +39.02.54118173
 Fax +39.02.54129890
 www.montanambiente.com

P.M.A 10414270156
 Cap. Soc. 600.000,00 €



Committente

TE GREEN DEV 2 Srl
 Piazza Walther Vongelwede, 8 - 39100
 Bolzano (BZ)

Progettisti

ING. GIOVANNI ANTONIO SARACENO
 Iscritto all'Ordine degli Ingegneri della Provincia di Reggio Calabria al n.1629

Oggetto

IMPIANTO INTEGRATO AGRIVOLTAICO COLLEGATO ALLA RTN
 POTENZA NOMINALE 57,44 MWp
 Comune di Stornara (FG)

Tavola

STAZIONE UTENZA - PIANTE E PROSPETTI EDIFICIO QUADRI

N. Tav.

26

Ns. Rif. 2748_4469_ST_PD_T26_REV0_STAZIONE UTENZA - FABBRICATO - QUADRI

Scala 1:100

È VIETATA LA RIPRODUZIONE DI QUESTO DOCUMENTO SENZA PREVENTIVA AUTORIZZAZIONE SCRITTA DELLA MONTANA SPA