



SEZIONE CARATTERISTICA Progr. 6+350.000

Scala 1:200

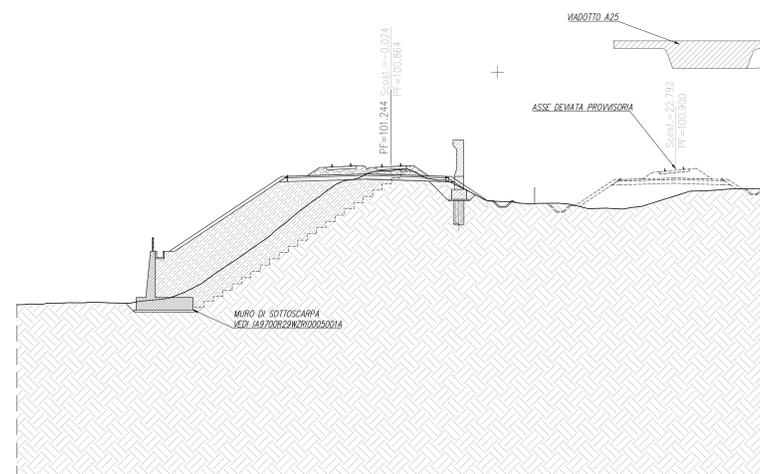


SEZIONE CARATTERISTICA Progr. 6+850.000

Scala 1:200

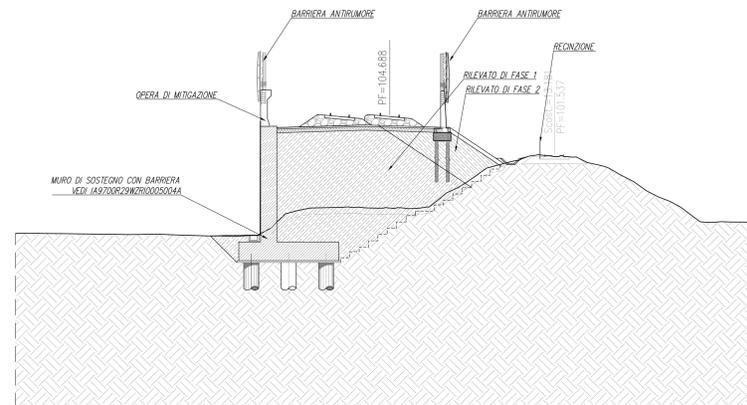


SEZIONE CARATTERISTICA Progr. 7+050.000

Scala 1:200

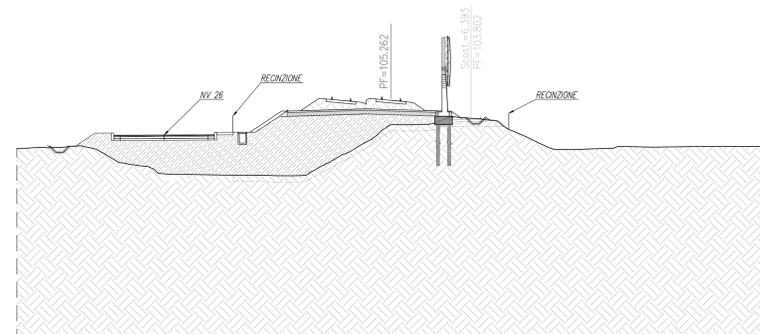

SEZIONE CARATTERISTICA Progr. 7+150.000

Scala 1:200

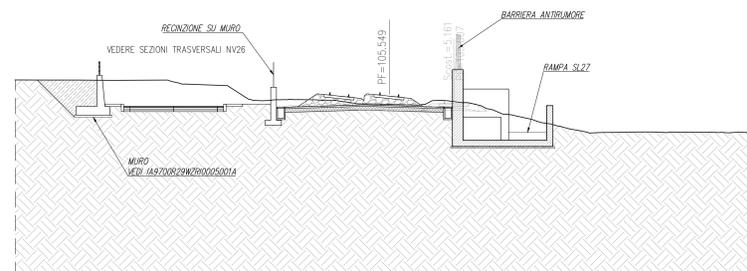

Per quanto riguarda dettagli e geometria di parti di rilevato, bonifiche dei piani di posa, opere di smaltimento idraulico, recinzioni, pacchetti stradali e ferroviari si rimanda agli specifici elaborati di dettaglio (Sezioni tipo, Caratteristiche opere, Sistemazioni idrauliche, Consolidamenti)

COMMITTENTE:

PROGETTAZIONE:

**DIREZIONE TECNICA**  
**S.O. PROGETTAZIONE INTEGRATA CENTRO**  
**PROGETTO DI FATTIBILITA' TECNICA ECONOMICA**  
**VELOCIZZAZIONE DELLA LINEA ROMA - PESCARA**  
**RADDOPPIO FERROVIARIO TRATTA SCAFA - MANOPPELLO**  
**(LOTTO 2)**  
**INFRASTRUTTURA FERROVIARIA - Sezioni trasversali vestite caratteristiche di progetto**  
 Sezioni trasversali caratteristiche - Tav. 5 di 5

SCALA :  
1:200

Revis.	Descrizione	Redatto	Data	Verificato	Data	Approvato	Data	Autorizzato	Data
A	Emissione definitiva	P. Luciani	Agosto 2021	L. Eccoli	Agosto 2021	T. Paoletti	Agosto 2021	F. Arduni	Novembre 2021
B	Rev. a seguito richieste RFI	P. Luciani	Nov. 2021	L. Eccoli	Nov. 2021	T. Paoletti	Nov. 2021	F. Arduni	Novembre 2021