

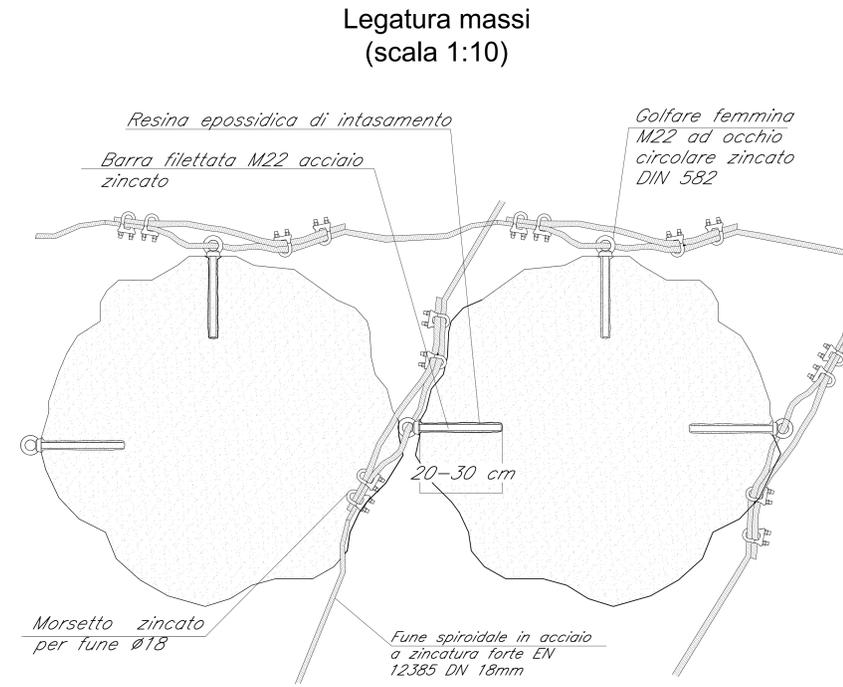


Particolari sistemazione/protezione spondale in massi legati

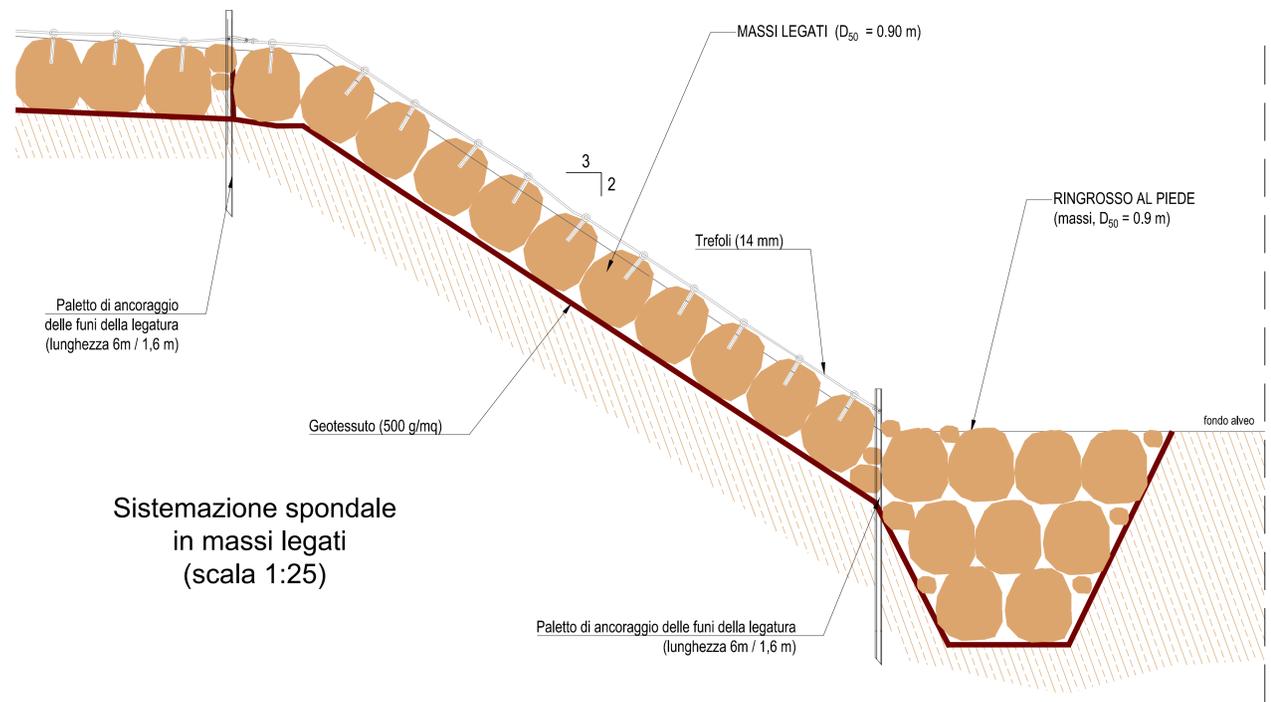

N.B. Le congiunzioni mediante morsetti devono essere conformi alla norma UNI EN 13411

Particolari protezione in massi sciolti attorno alle pile (ad es. pila P19 del VI21)

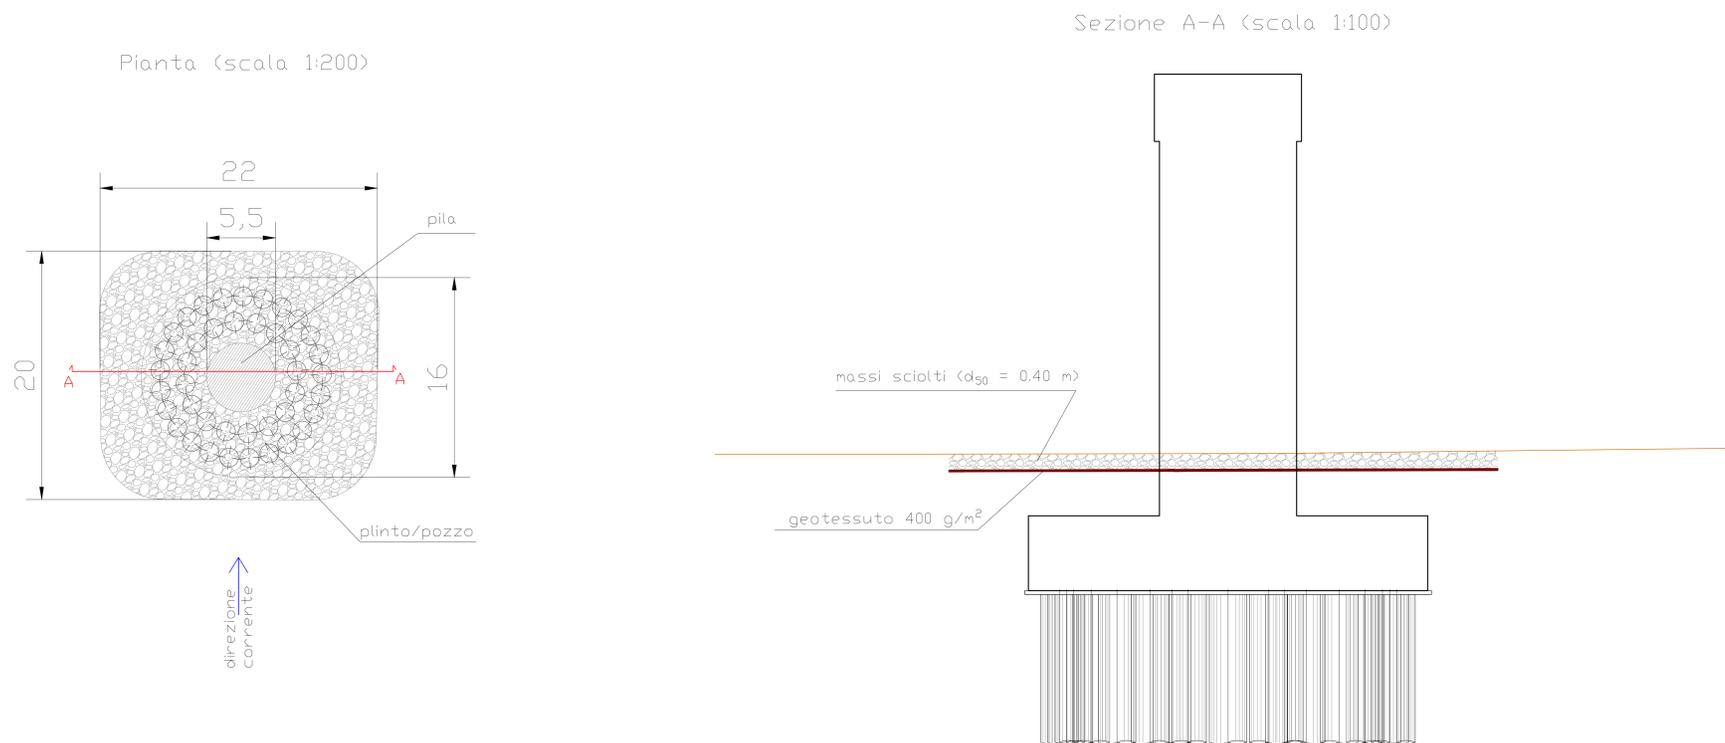

COMMITTENTE:

 RFI
 GRUPPO FERROVIARIO ITALIANO

PROGETTAZIONE:

 ITALFERR
 GRUPPO FERROVIE DELLO STATO ITALIANE

DIREZIONE TECNICA
 S.O. OPERE CIVILI

PROGETTO FATTIBILITA' TECNICA ECONOMICA

VELOCIZZAZIONE DELLA LINEA ROMA - PESCARA
 RADDOPPIO FERROVIARIO TRATTA SCAFA - MANOPPELLO
 (LOTTO 2)

IDROLOGIA E IDRAULICA
 Tipologie opere di sistemazione idraulica - Fiume Pescara

SCALA:
 varie

Rev.	Descrizione	Redatto	Data	Verificato	Data	Approvato	Data	Autorizzato	Data
A	Emissione definitiva	C. Cesari	agosto 2021	F. Cabassi	agosto 2021	T. Facetti	agosto 2021	A. Vizzini	agosto 2021