
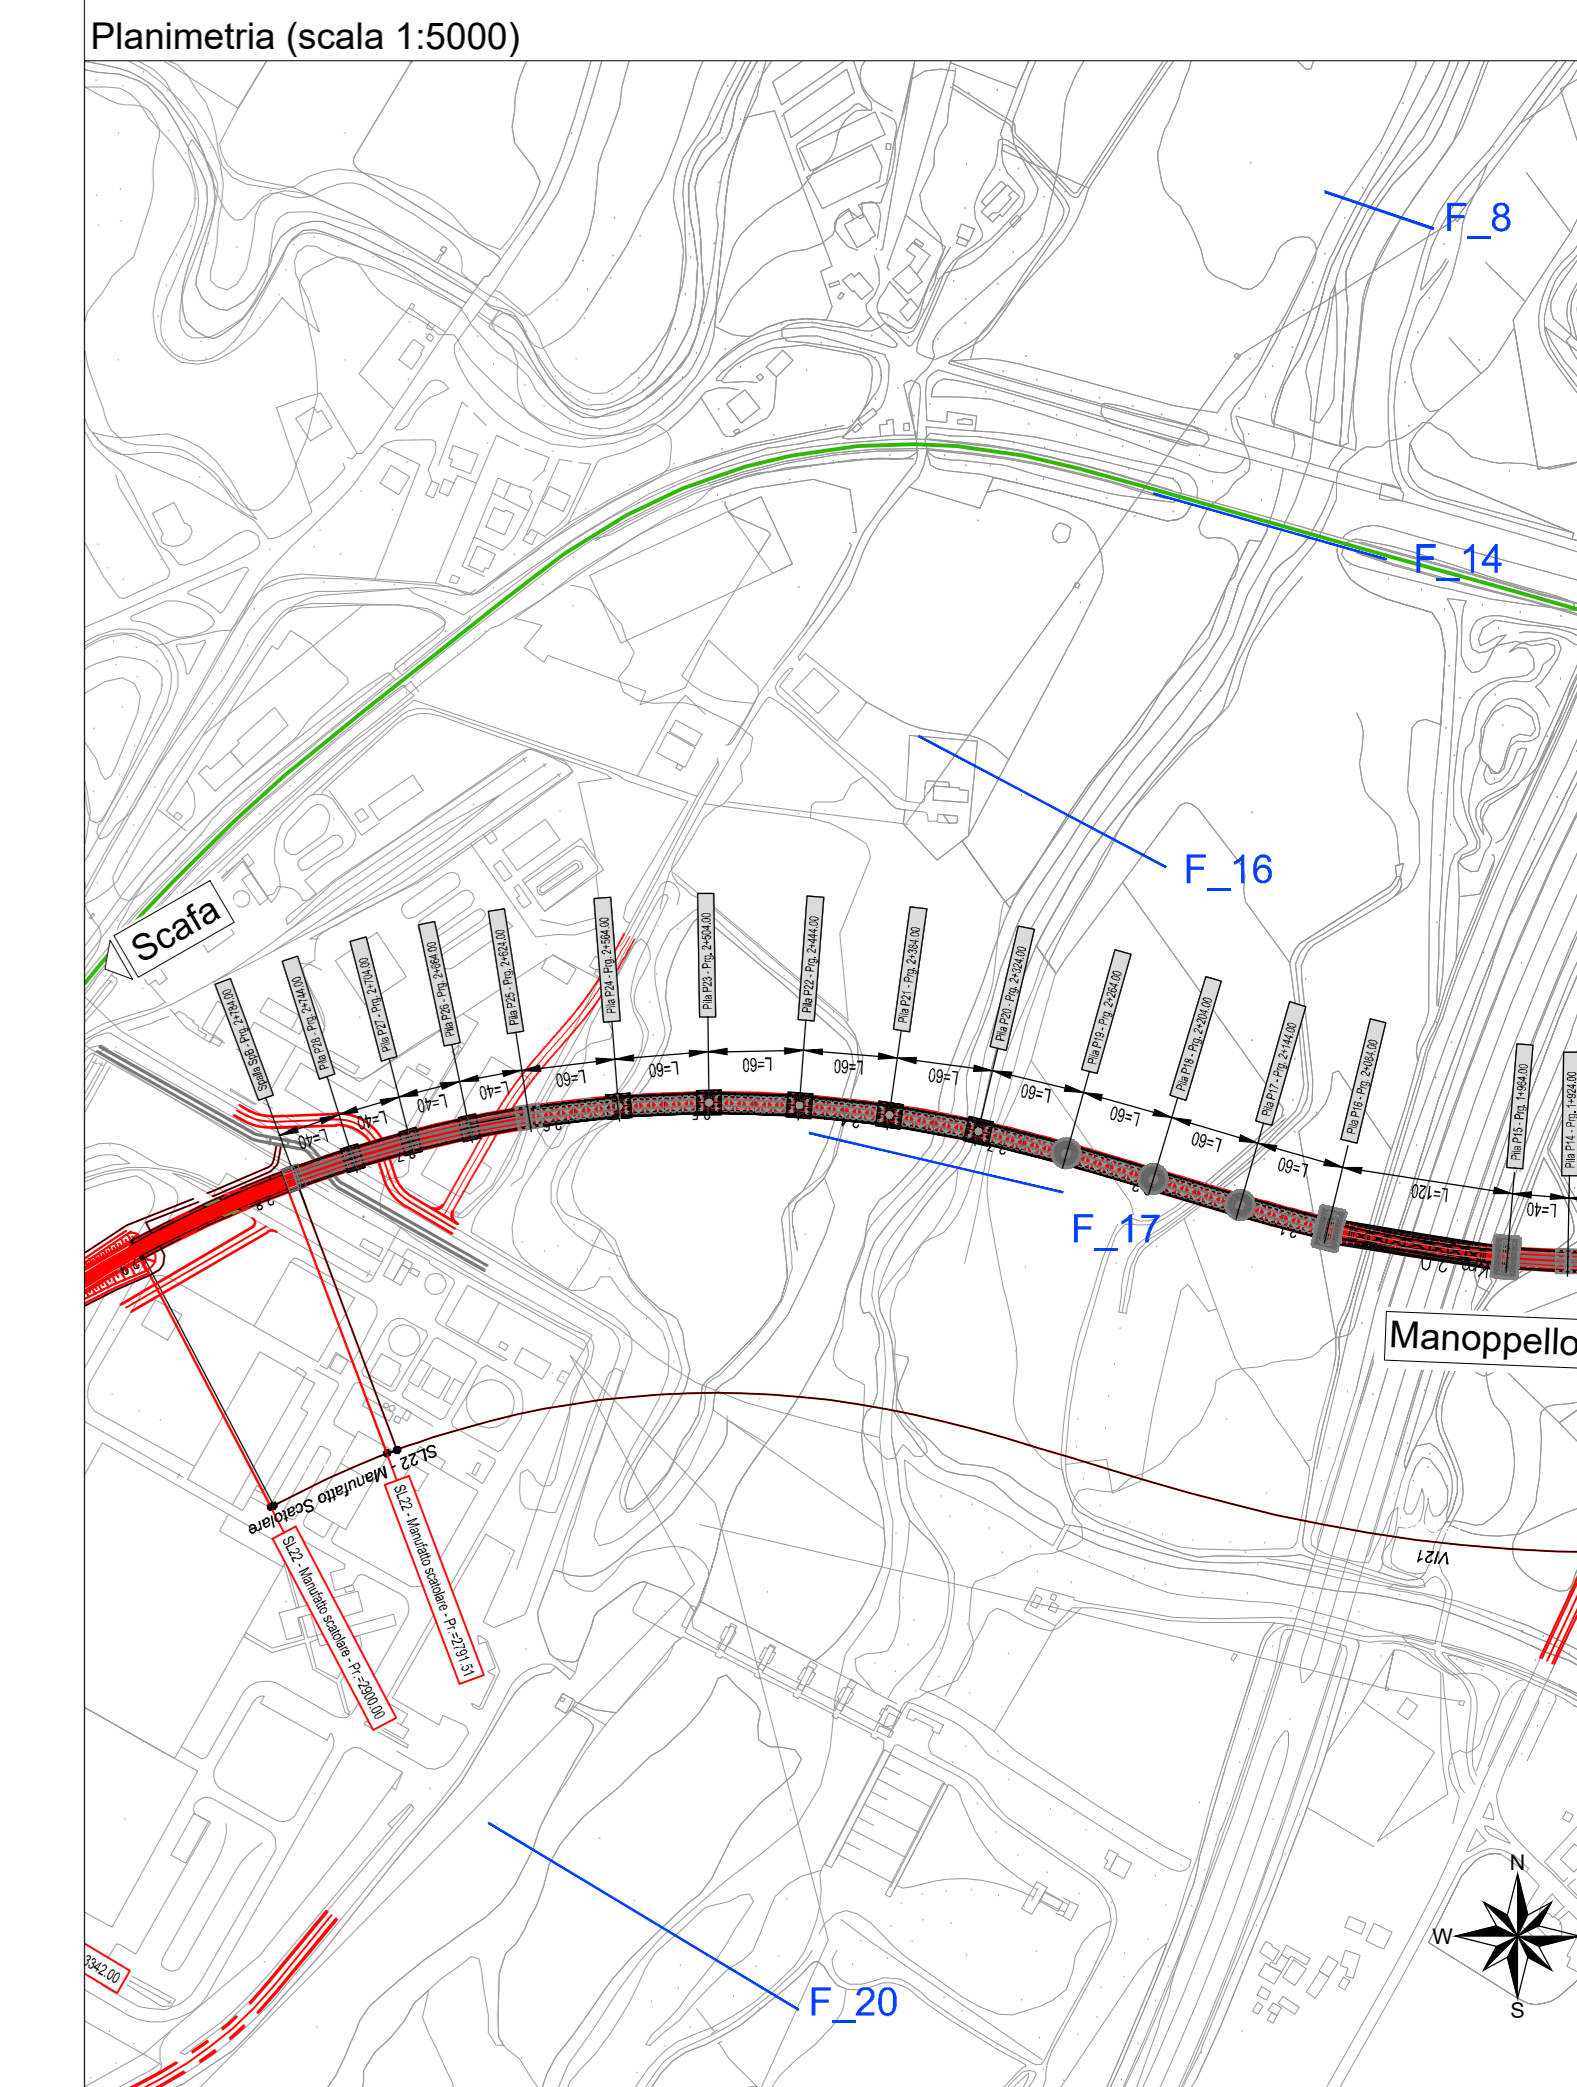
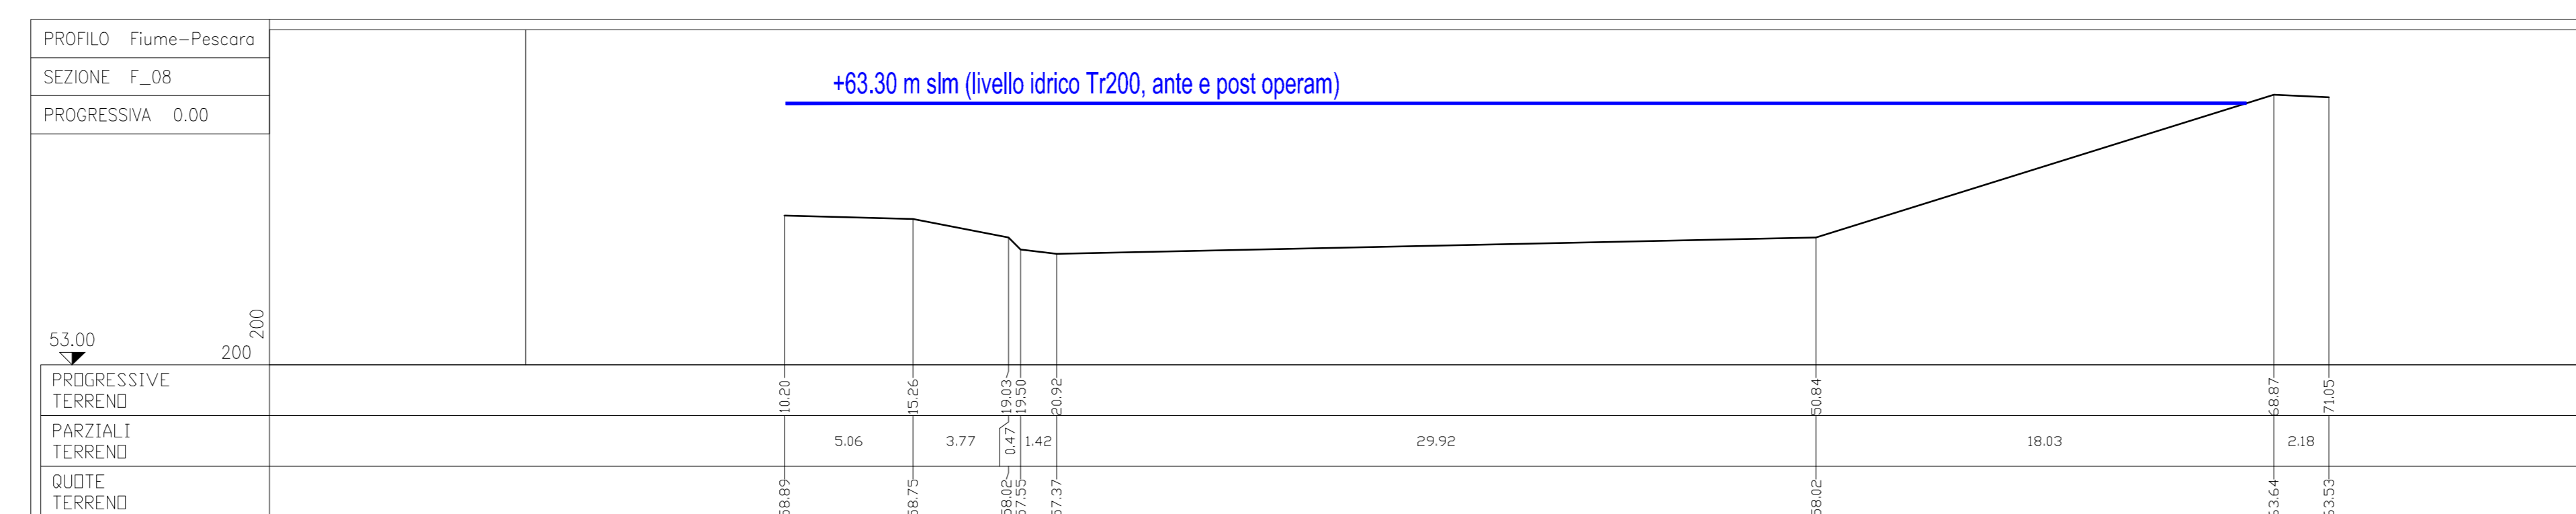
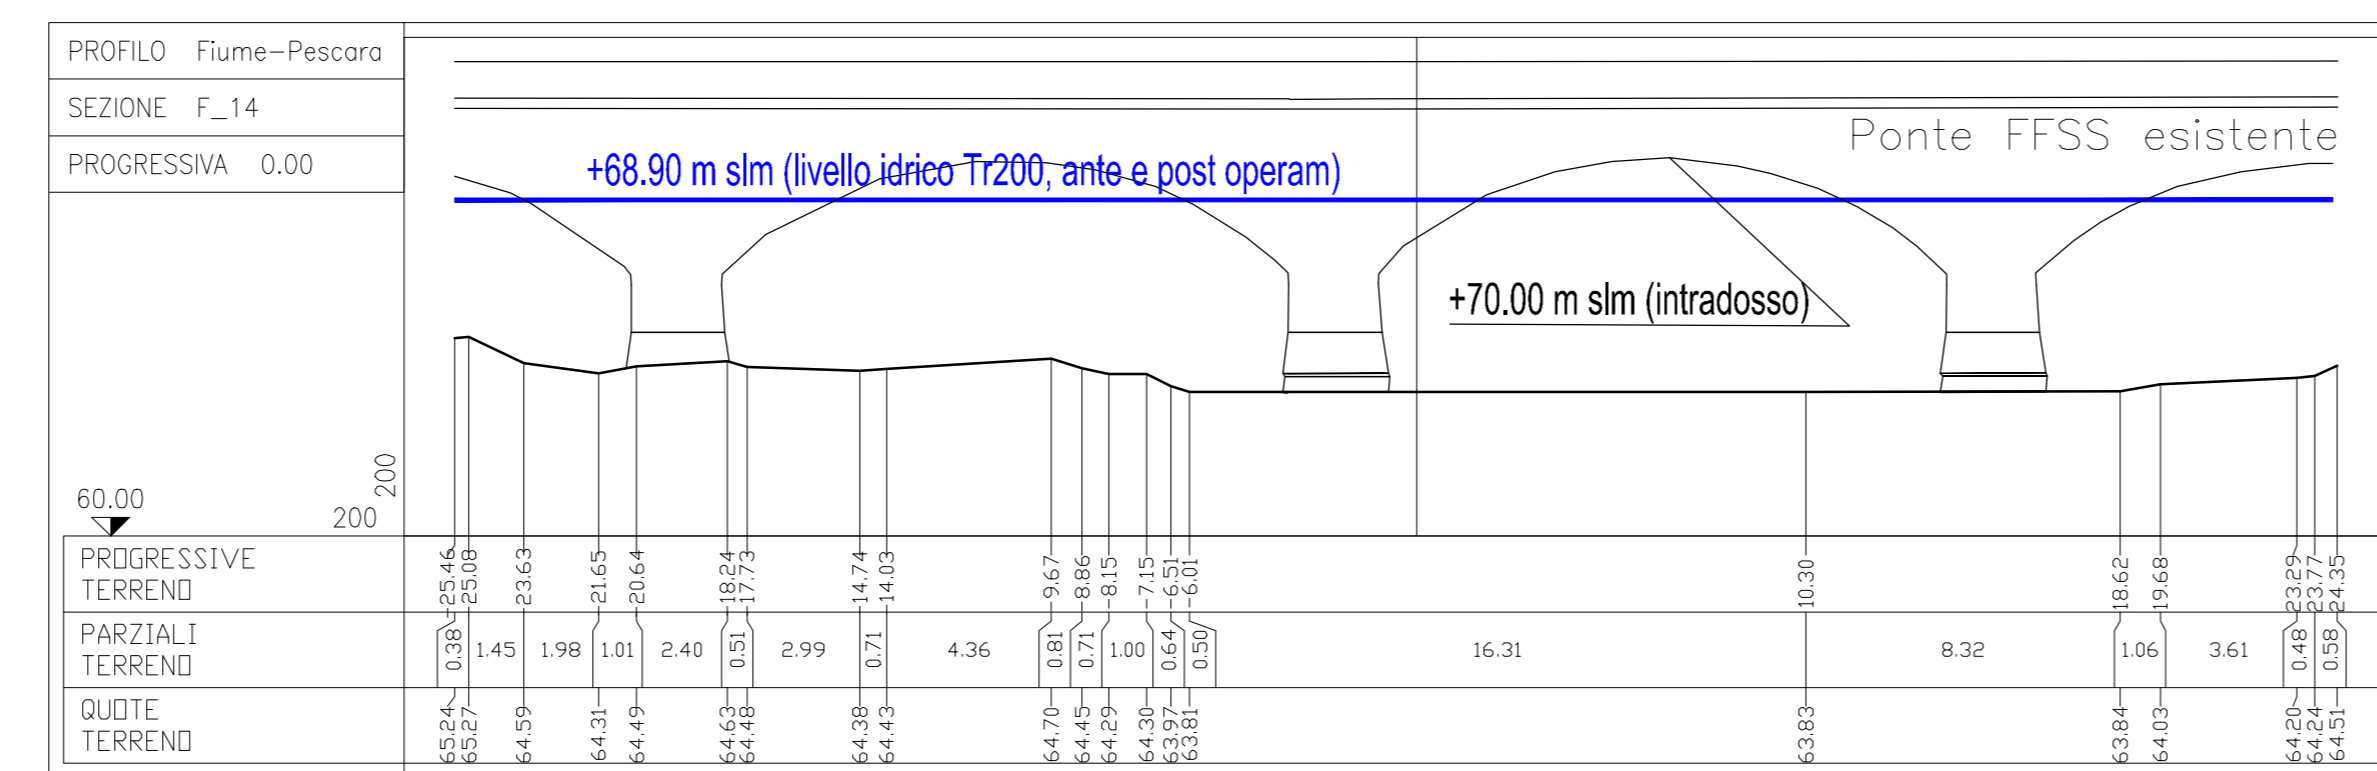
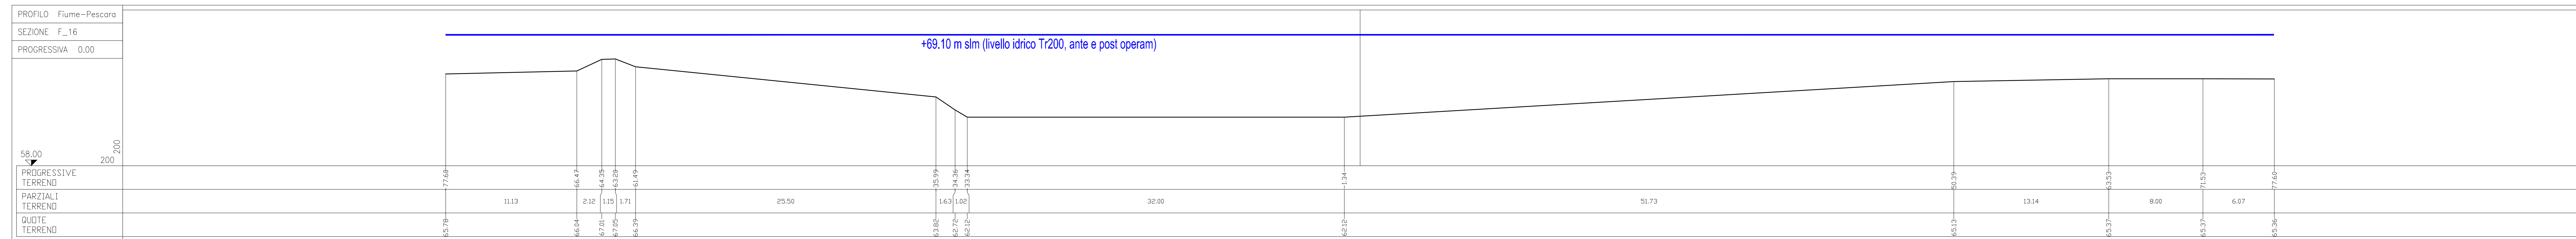
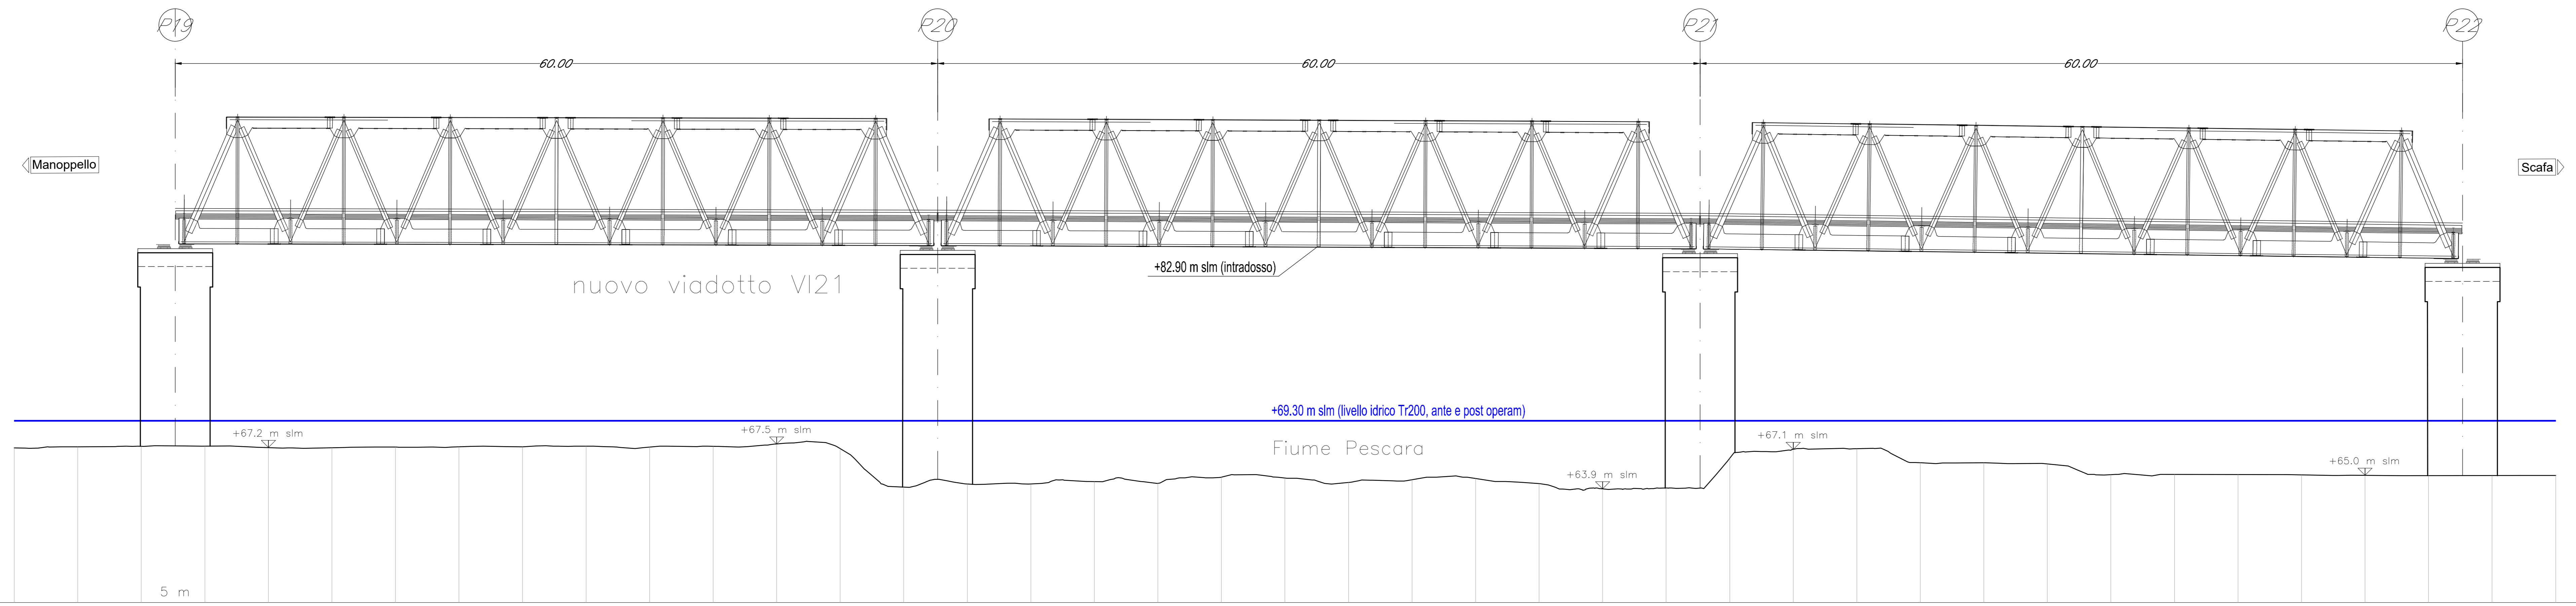


Sezioni significative (scala 1:200)

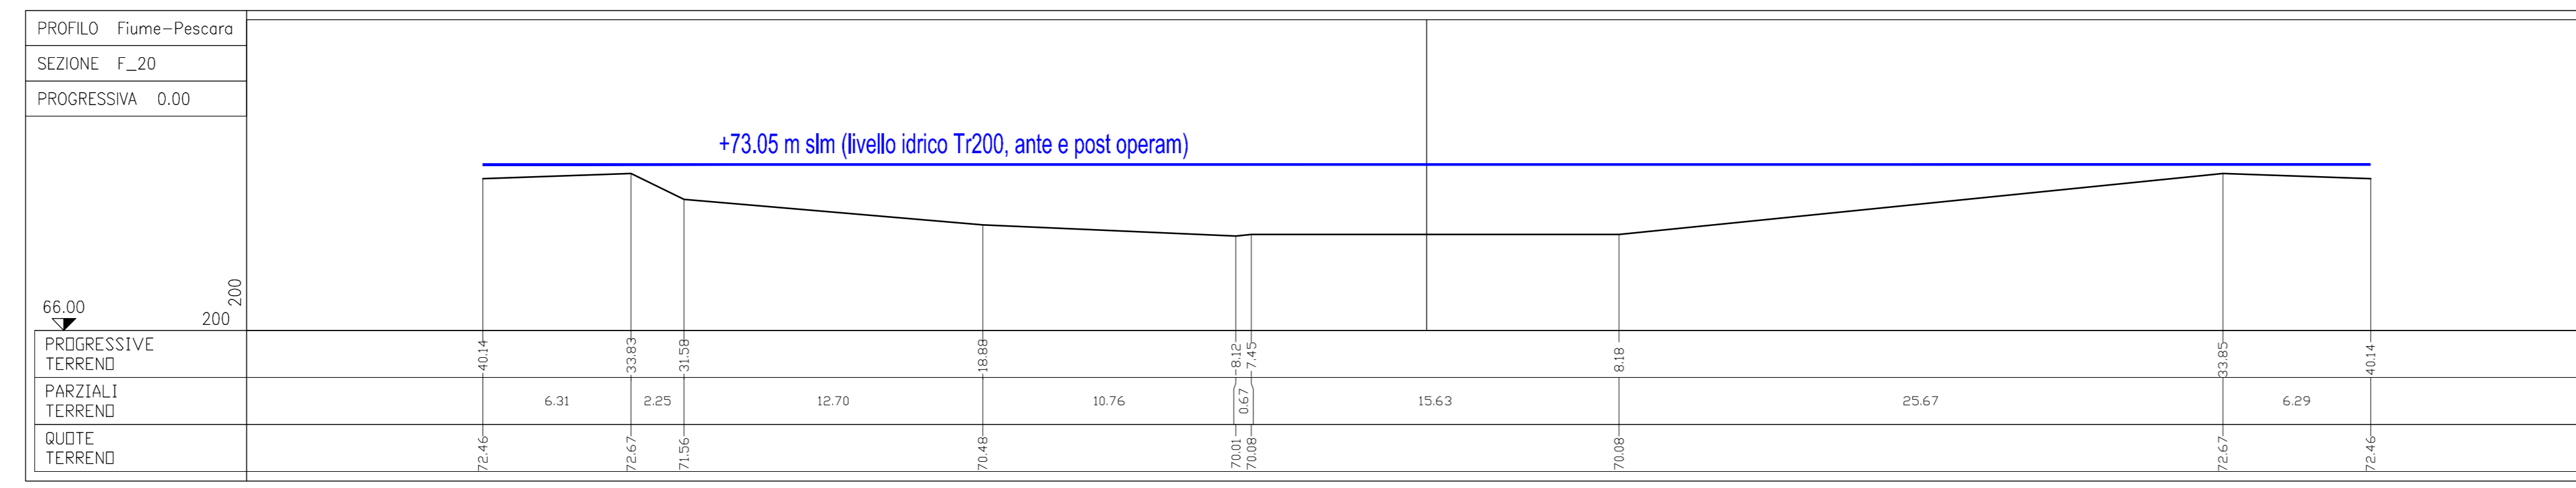

- tracciato FS di progetto
- linea ferroviaria esistente
- sezioni significative

COMMITTENTE:

PROGETTAZIONE:

DIREZIONE TECNICA
S.O. OPERE CIVILI

PROGETTO FATTIBILITA' TECNICA ECONOMICA

VELOCIZZAZIONE DELLA LINEA ROMA - PESCARA
RADDOPPIO FERROVIARIO TRATTA SCAFA - MANOPPELLO
(LOTTO 2)

IDROLOGIA E IDRAULICA
Sezioni significative con livelli idrici (Modello 2D) - Tr 200 anni - Fiume Pescara - ante operam e post operam - Tav. 2 di 2

SCALA:
varie

Revis.	Descrizione	Redatto	Data	Verificato	Data	Approvato	Data	AutORIZZATO	Data
A	Emissione definitiva	C. Conati	agosto 2021	F. Calabrese	agosto 2021	T. Paschetti	agosto 2021		

File: IAS10X09WZD0002002A.dwg n. Ediz.: 7-19