




# SCHEMA FUNZIONALE IMPIANTO DI PRIMA PIOGGIA COMPLETO

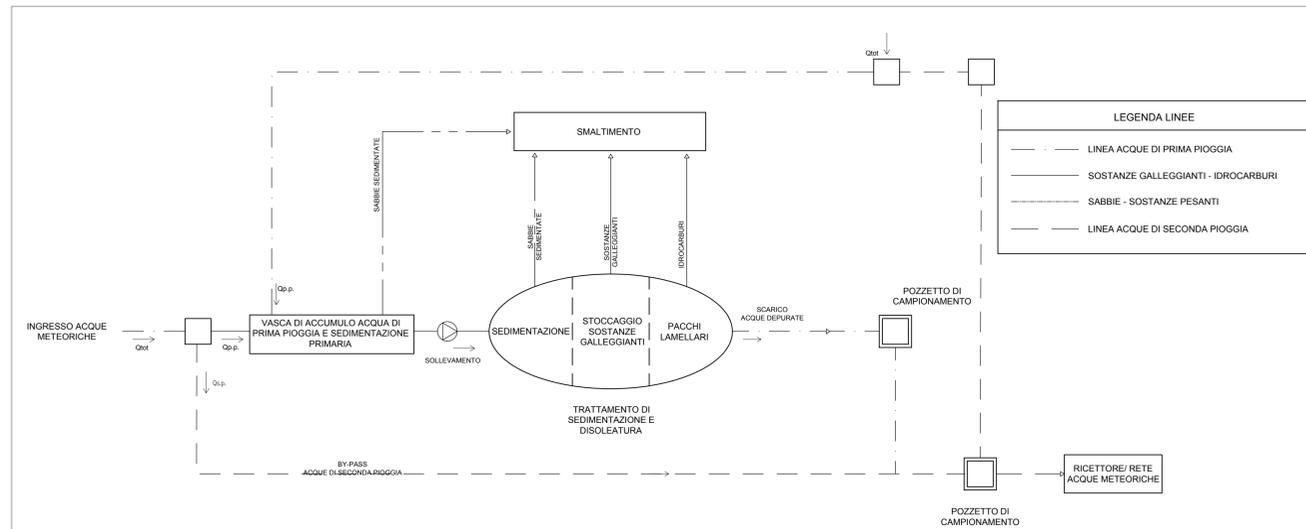


PIANTA VASCA PRIMA PIOGGIA  
SCALA 1:50

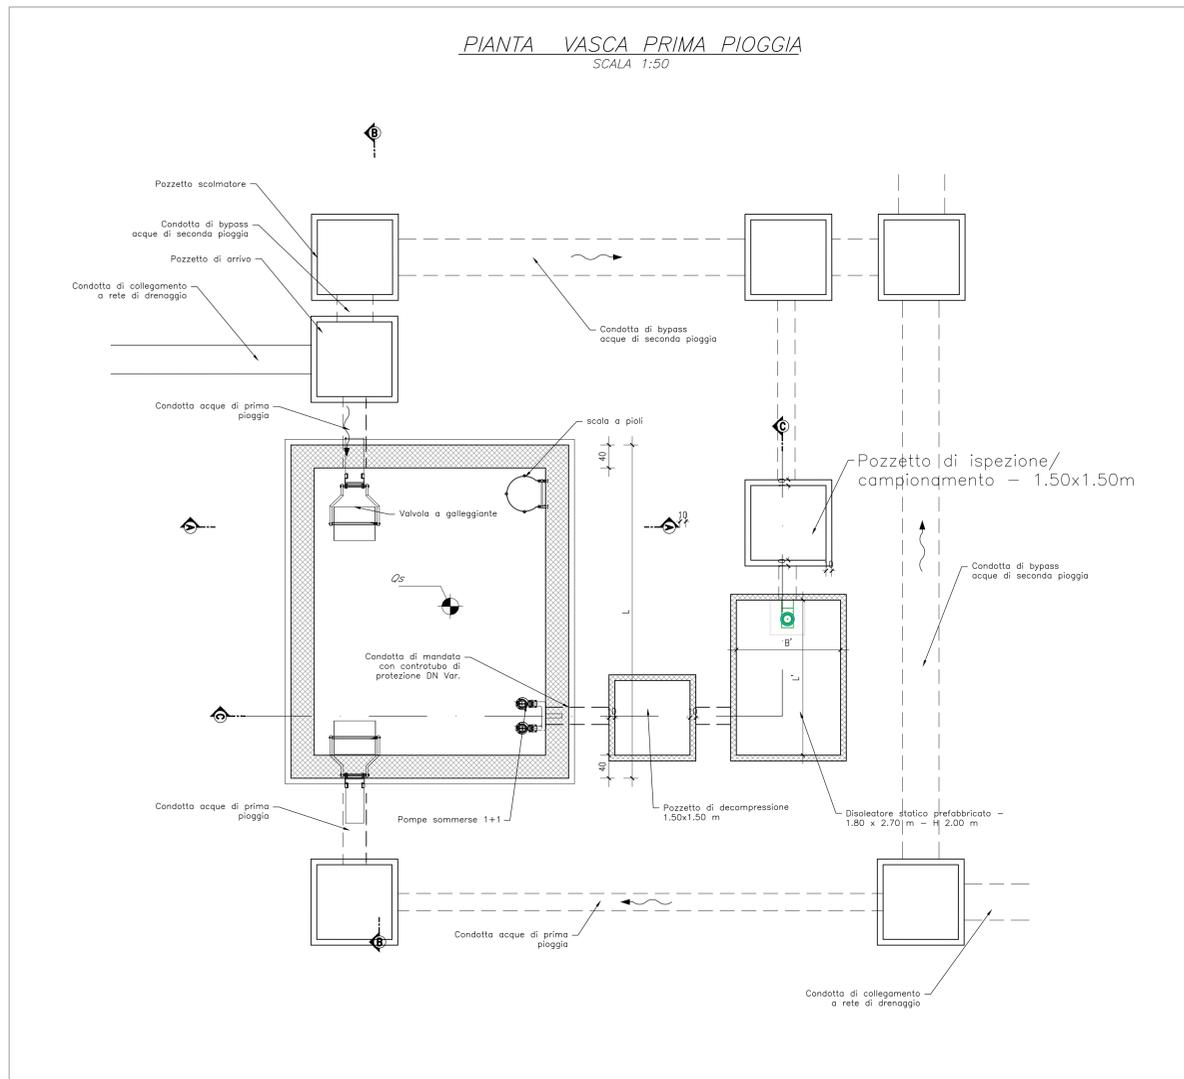

SEZIONE C-C  
SCALA 1:50

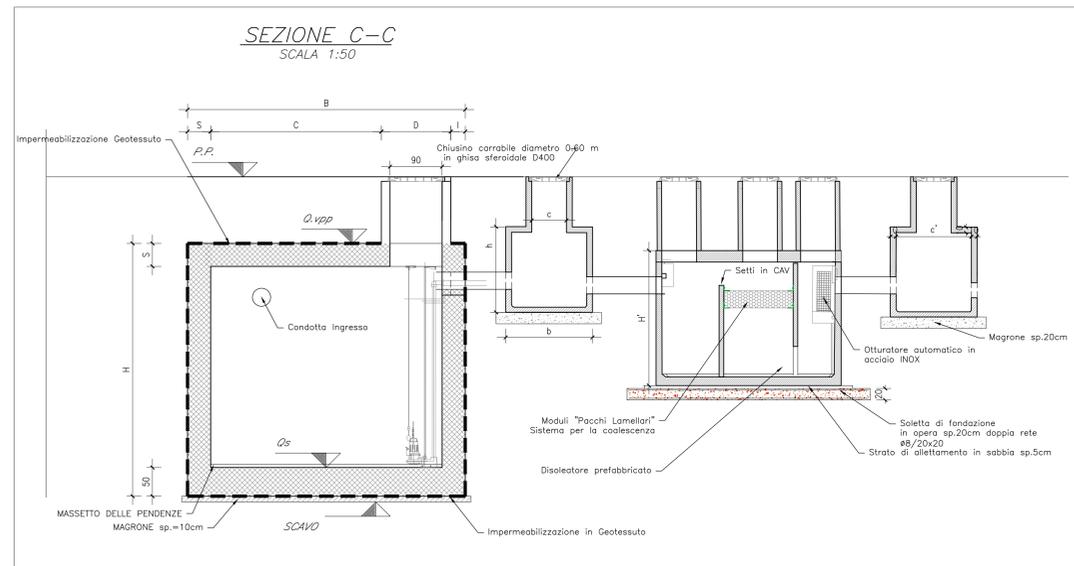

SEZIONE B-B  
SCALA 1:50

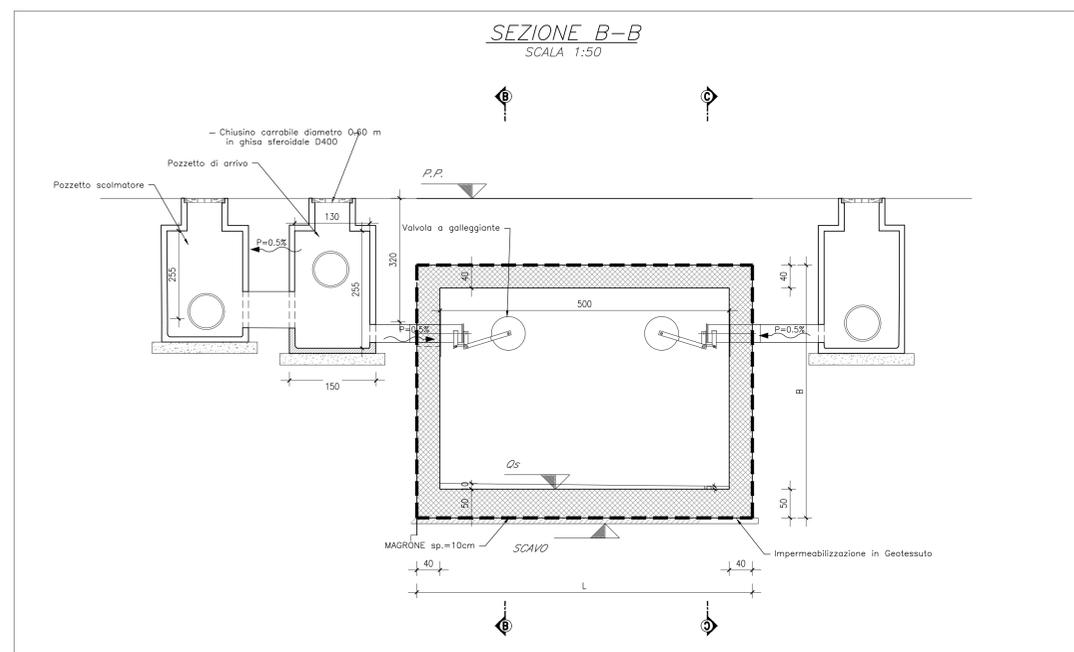

COMMITTENTE:



PROGETTAZIONE:



DIREZIONE TECNICA  
S.O. PROGETTAZIONE INTEGRATA CENTRO

PROGETTO DI FATTIBILITA' TECNICA ECONOMICA

VELOCIZZAZIONE DELLA LINEA ROMA - PESCARA  
RADDOPPIO FERROVIARIO TRATTA SCAFA - MANOPPELLO  
(LOTTO 2)

IDROLOGIA ED IDRAULICA

Tipologico impianti di prima pioggia

SCALA:

Varie

COMMESSA LOTTO FASE ENTE TIPO DOC. OPERA/DISCIPLINA PROGR. REV.

IA97 00 R 29 BZ ID0002 004 A

Revis.	Descrizione	Redatto	Data	Verificato	Data	Approvato	Data	Autorizzato	Data
A	Emissione definitiva	D.Fodde	Agosto 2021	C.Vinini	Agosto 2021	T.Pacetti	Agosto 2021	F.Arduini	Agosto 2021