



TOMBINO SCATOLARE – SEZIONE LONGITUDINALE TIPO  
 scala 1:50

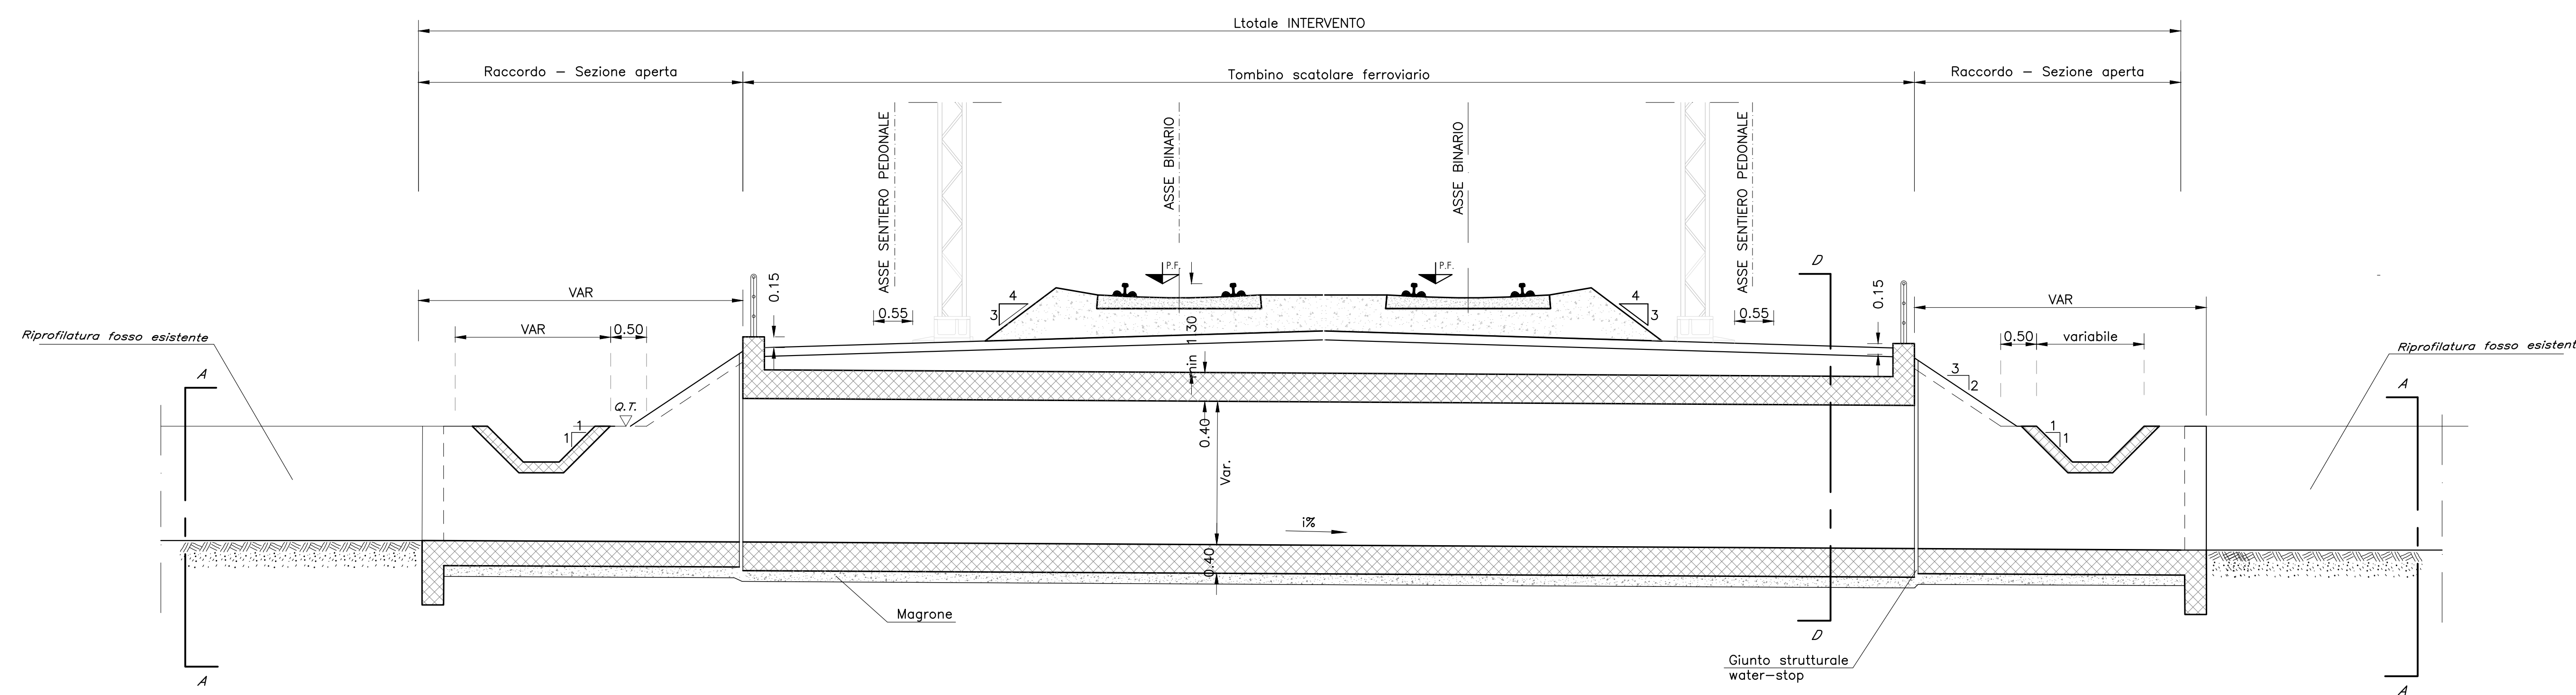


TOMBINI FERROVIARI LOTTO 2			
Nuova Nomenclatura	Pk	TIPOLOGIA	
		TIPOLOGIA	DIMENSIONI
IN21	0+500.00	scatolare	2.00x2.00
IN22	1+020.00	scatolare	3.00x2.00
IN23	4+016,03	scatolare	2.00x2.00
IN24	4+207,53	scatolare	2.00x2.00
IN25	4+700.260	scatolare	2.00x2.00
IN26	5+669.830	scatolare	2.00x2.00
IN27	6+169.570	scatolare	2.00x2.00


PIANTA TIPO IMBOCCO  
 scala 1:50

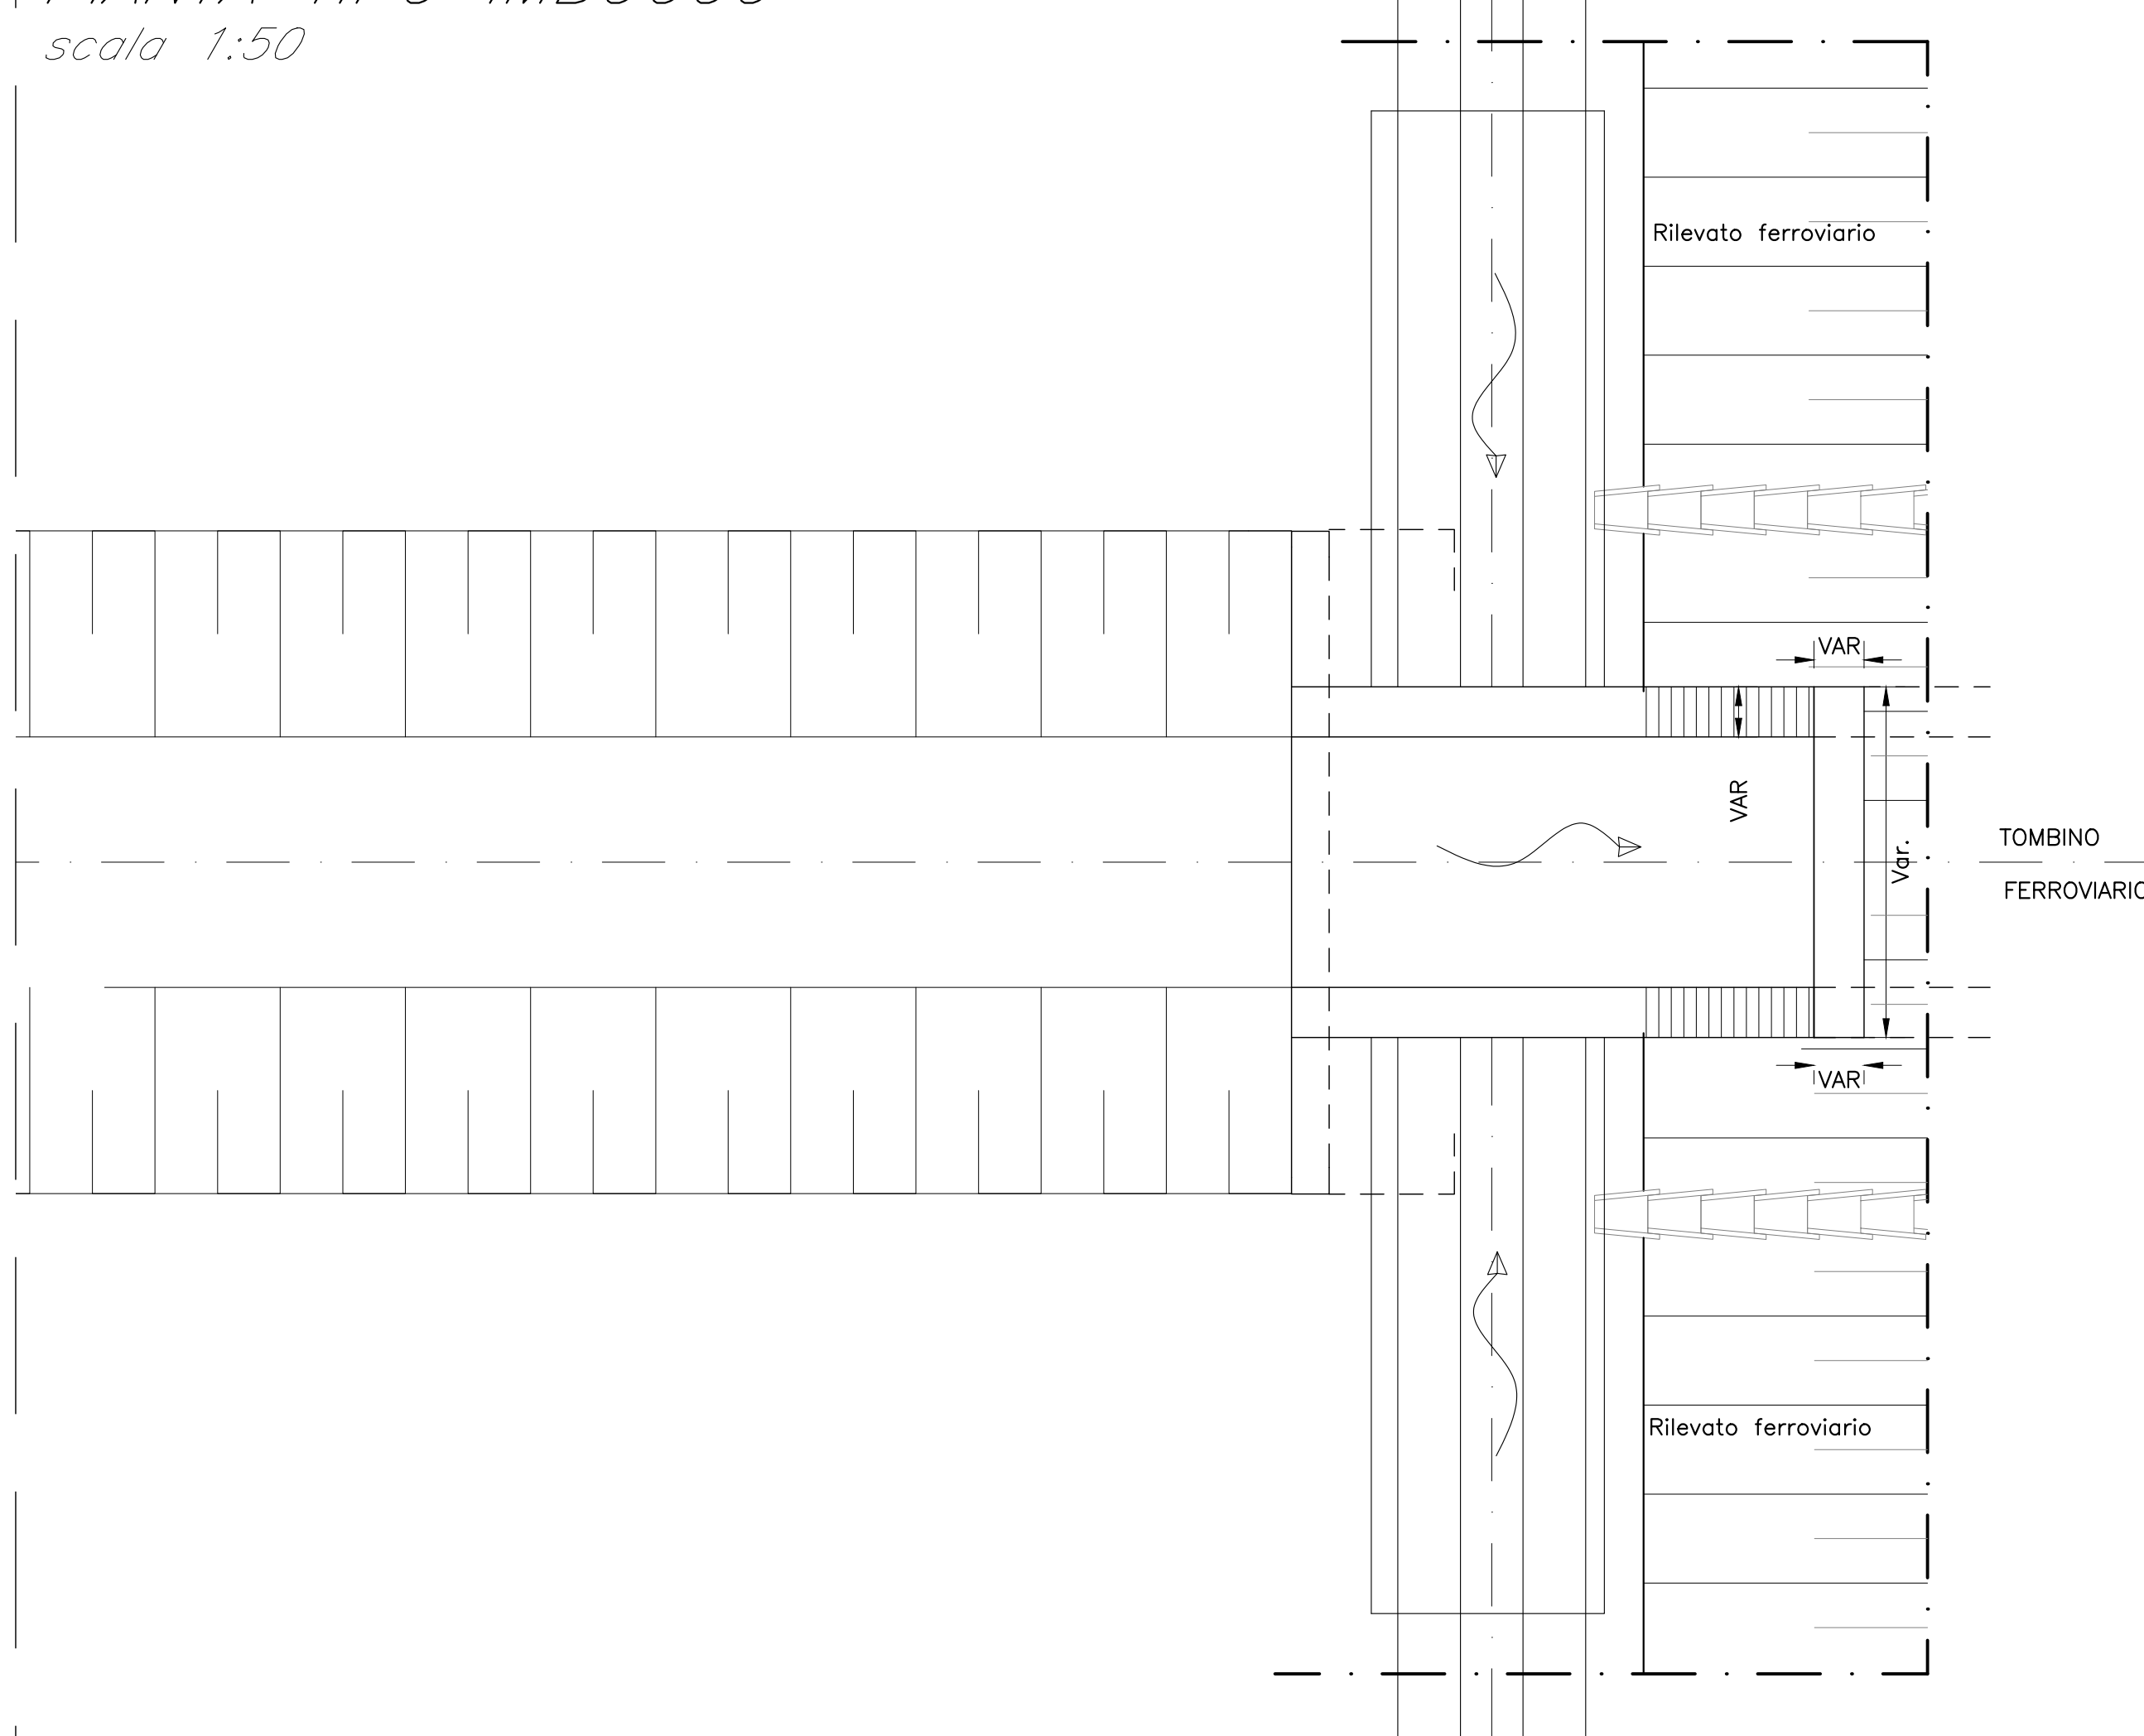


PIANTA TIPO ZONA DI SBOCCO  
 scala 1:50

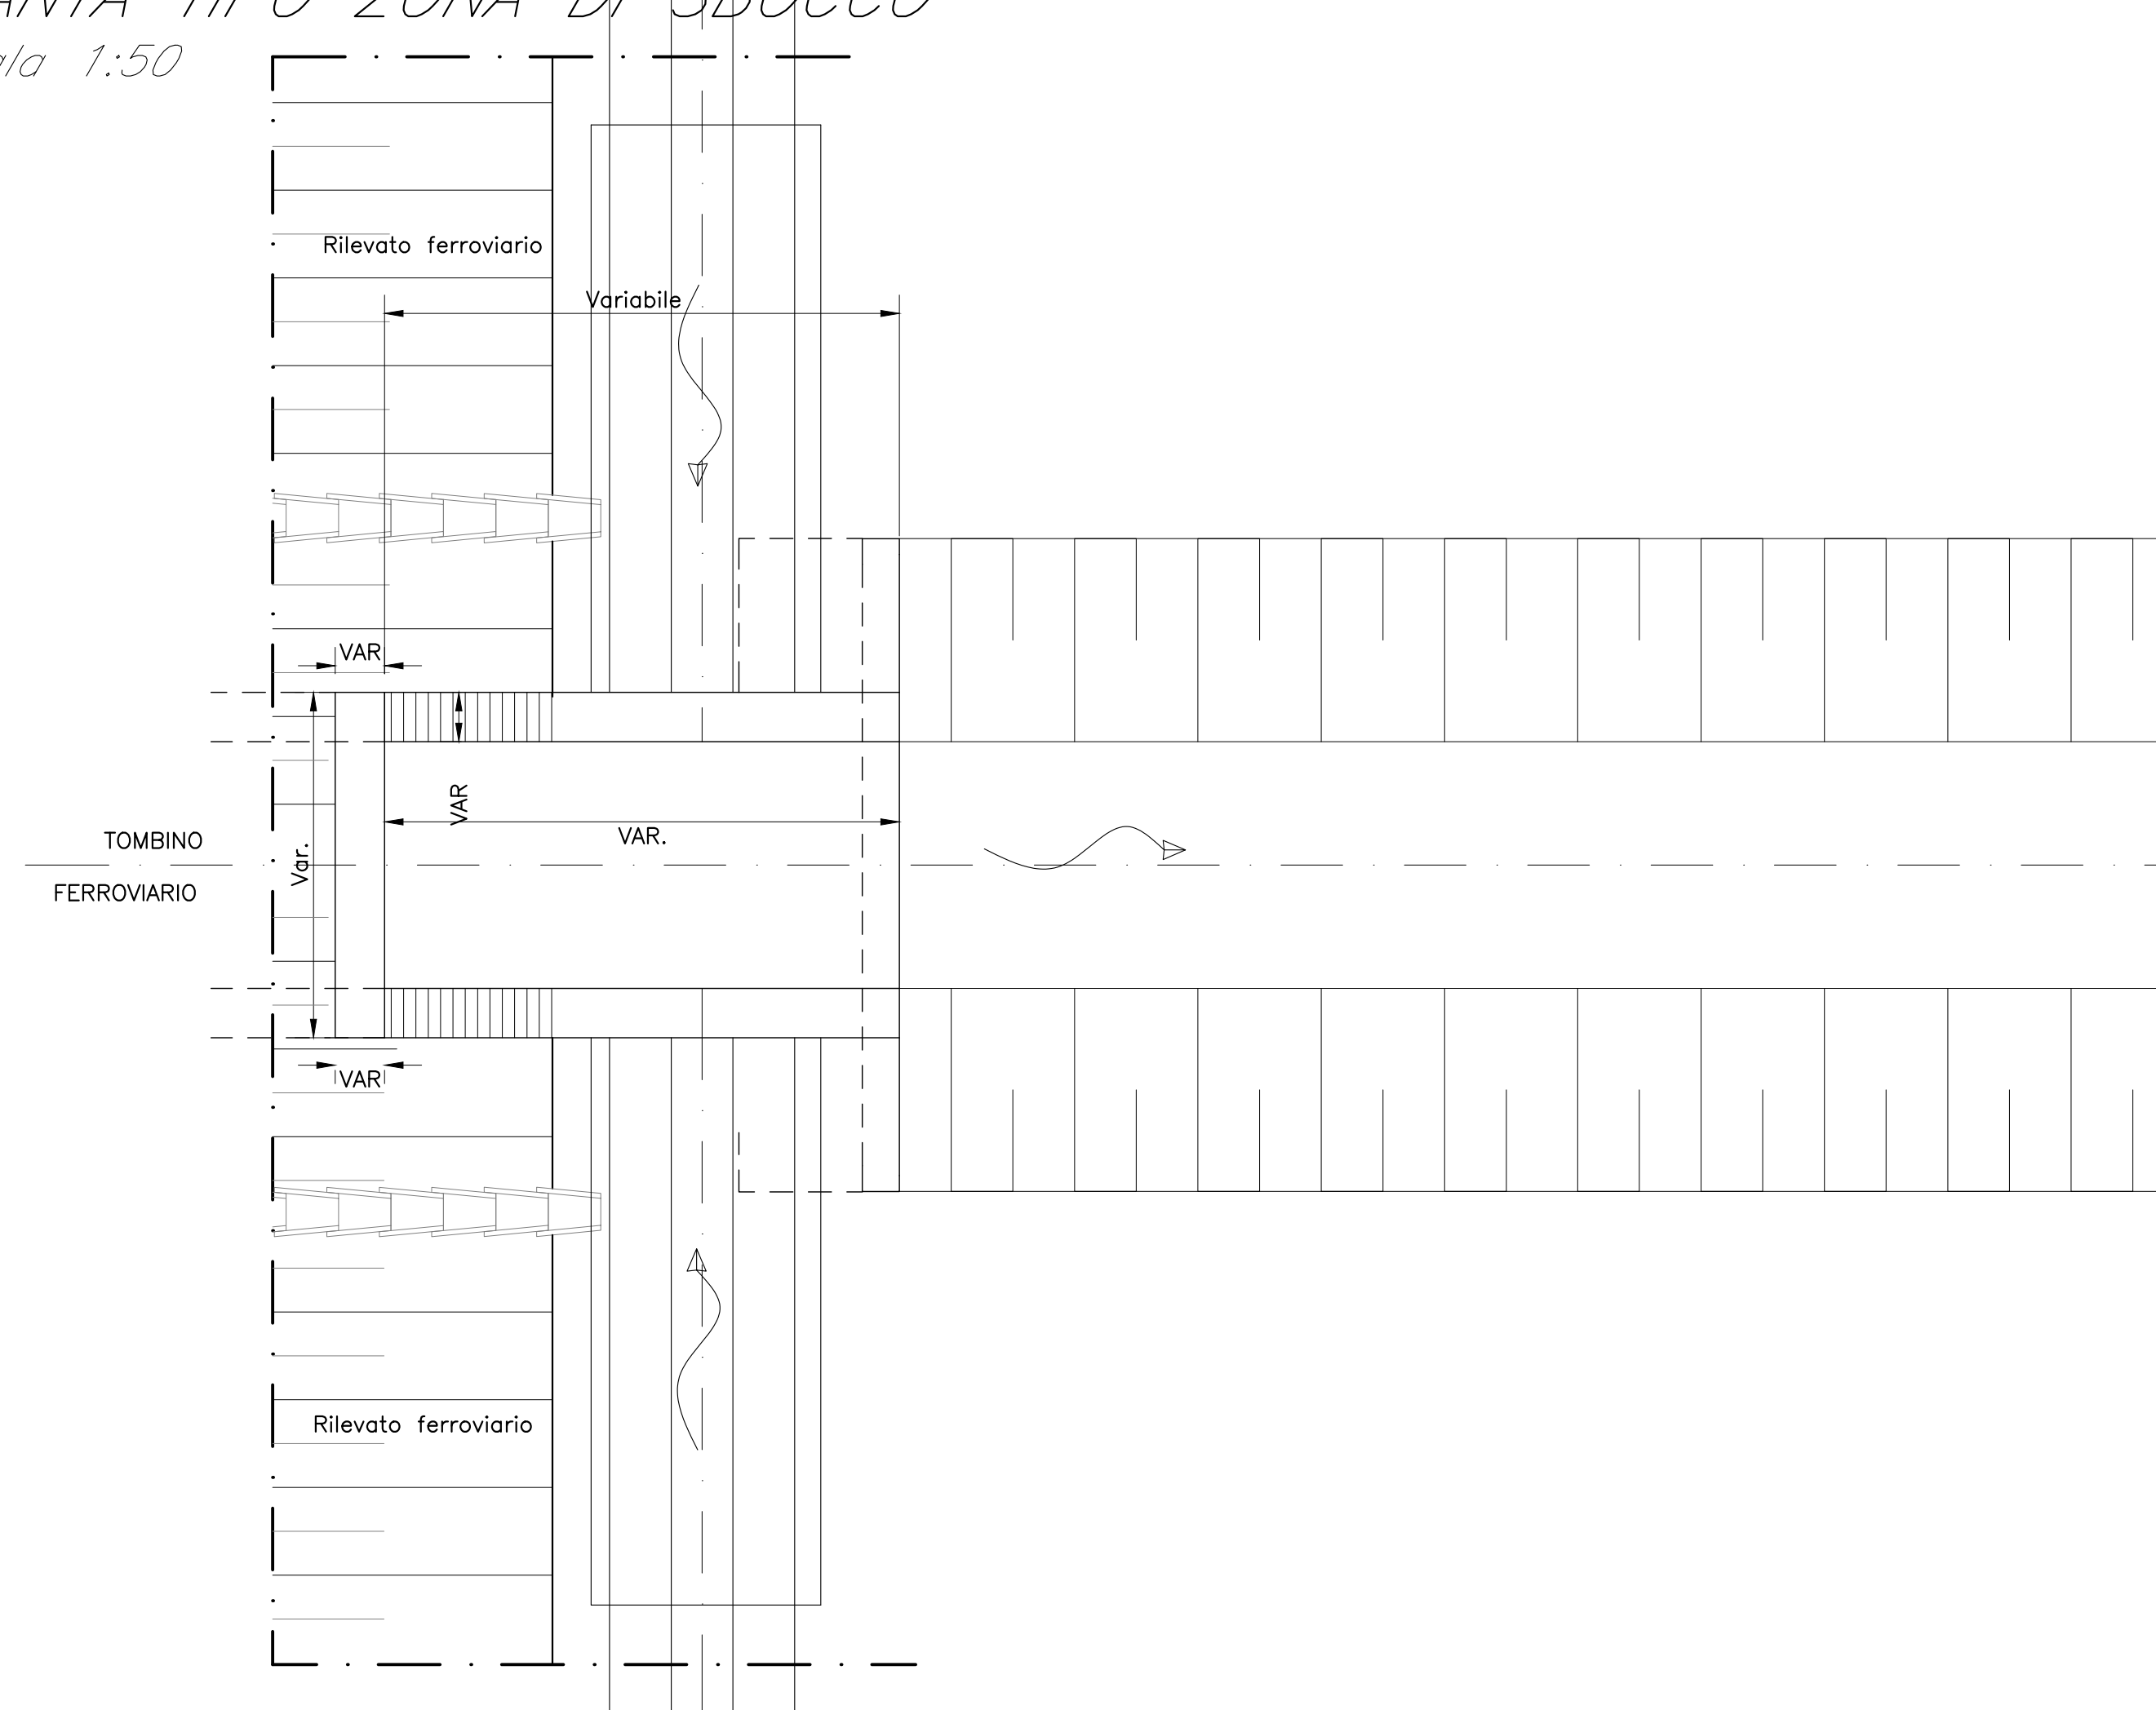


SEZIONE/PROSPETTO TIPO A-A  
 scala 1:50

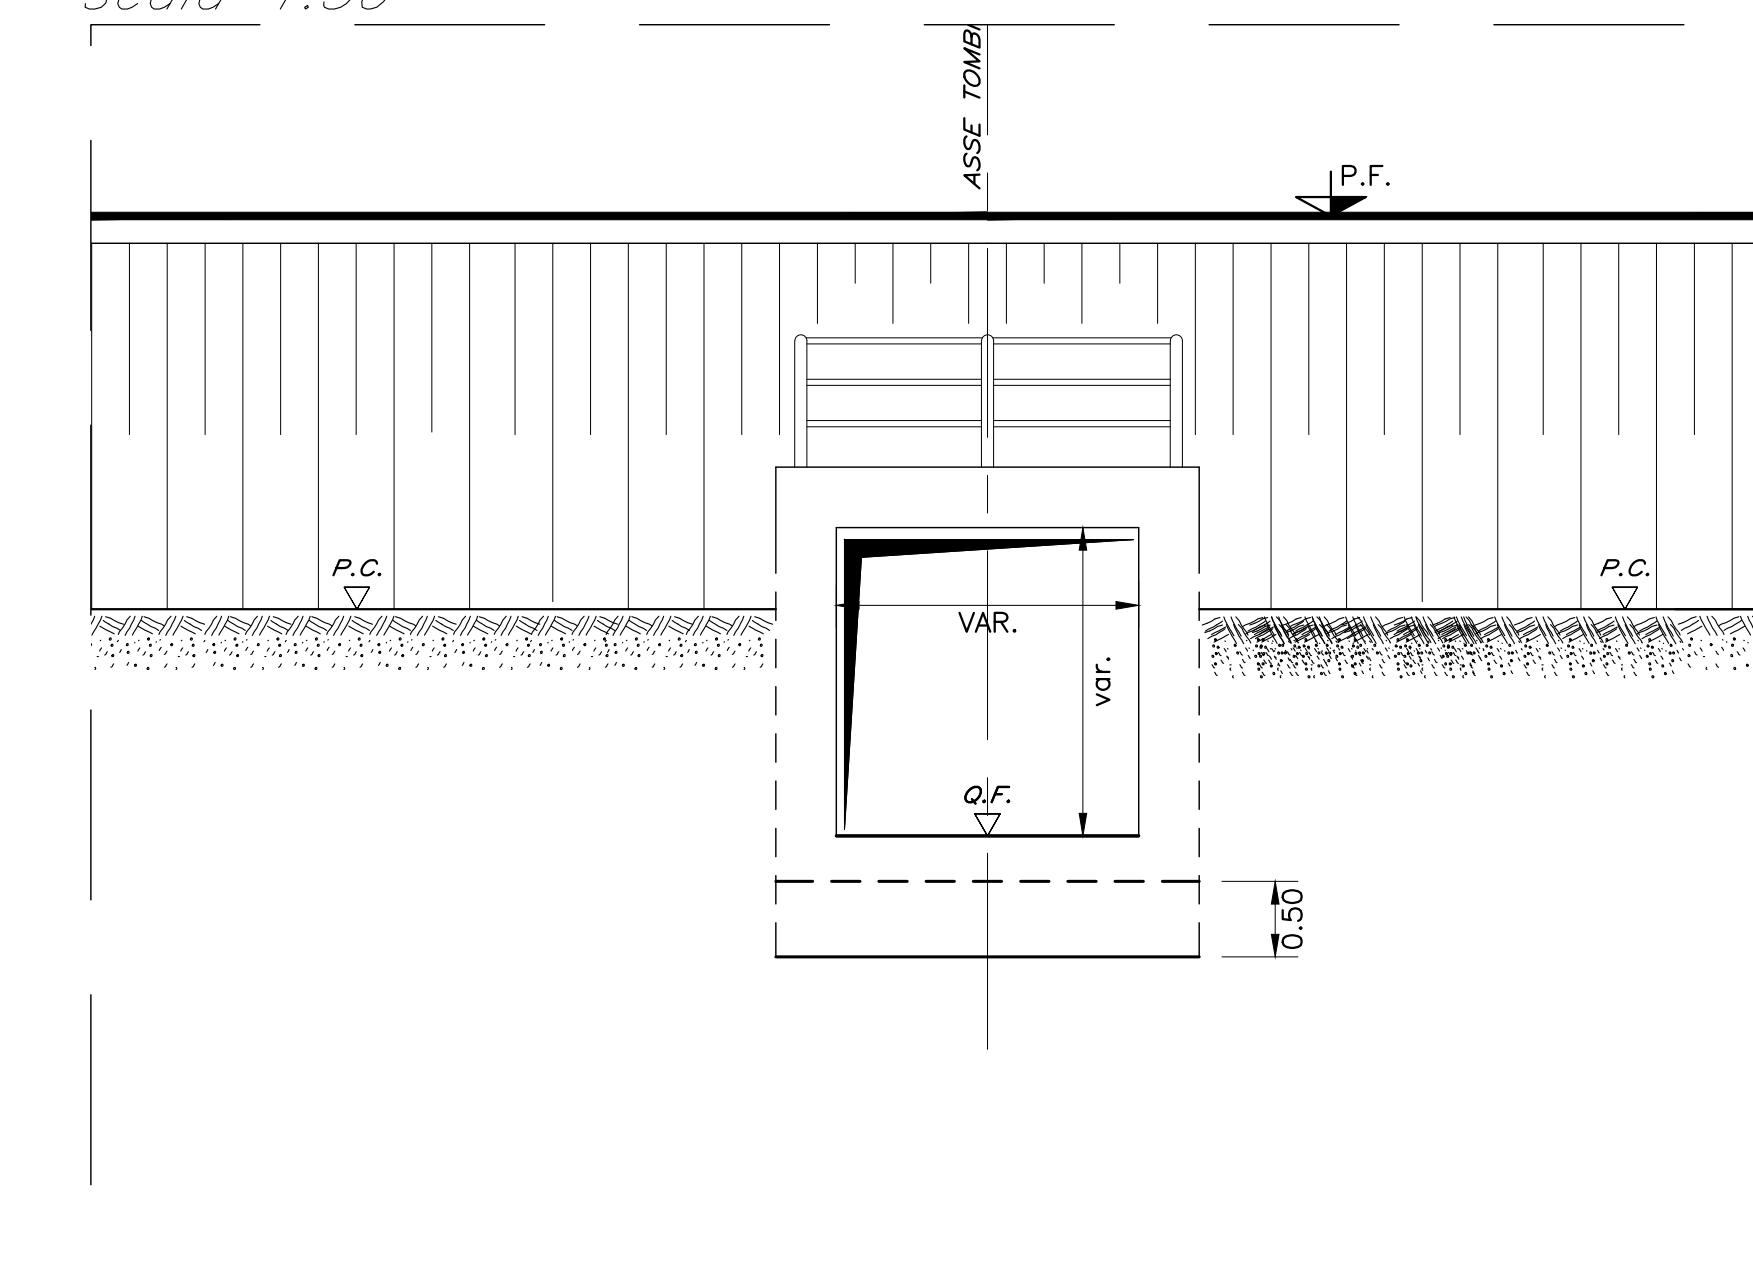


PIANTA TIPO IMBOCCO – IN22  
 scala 1:50

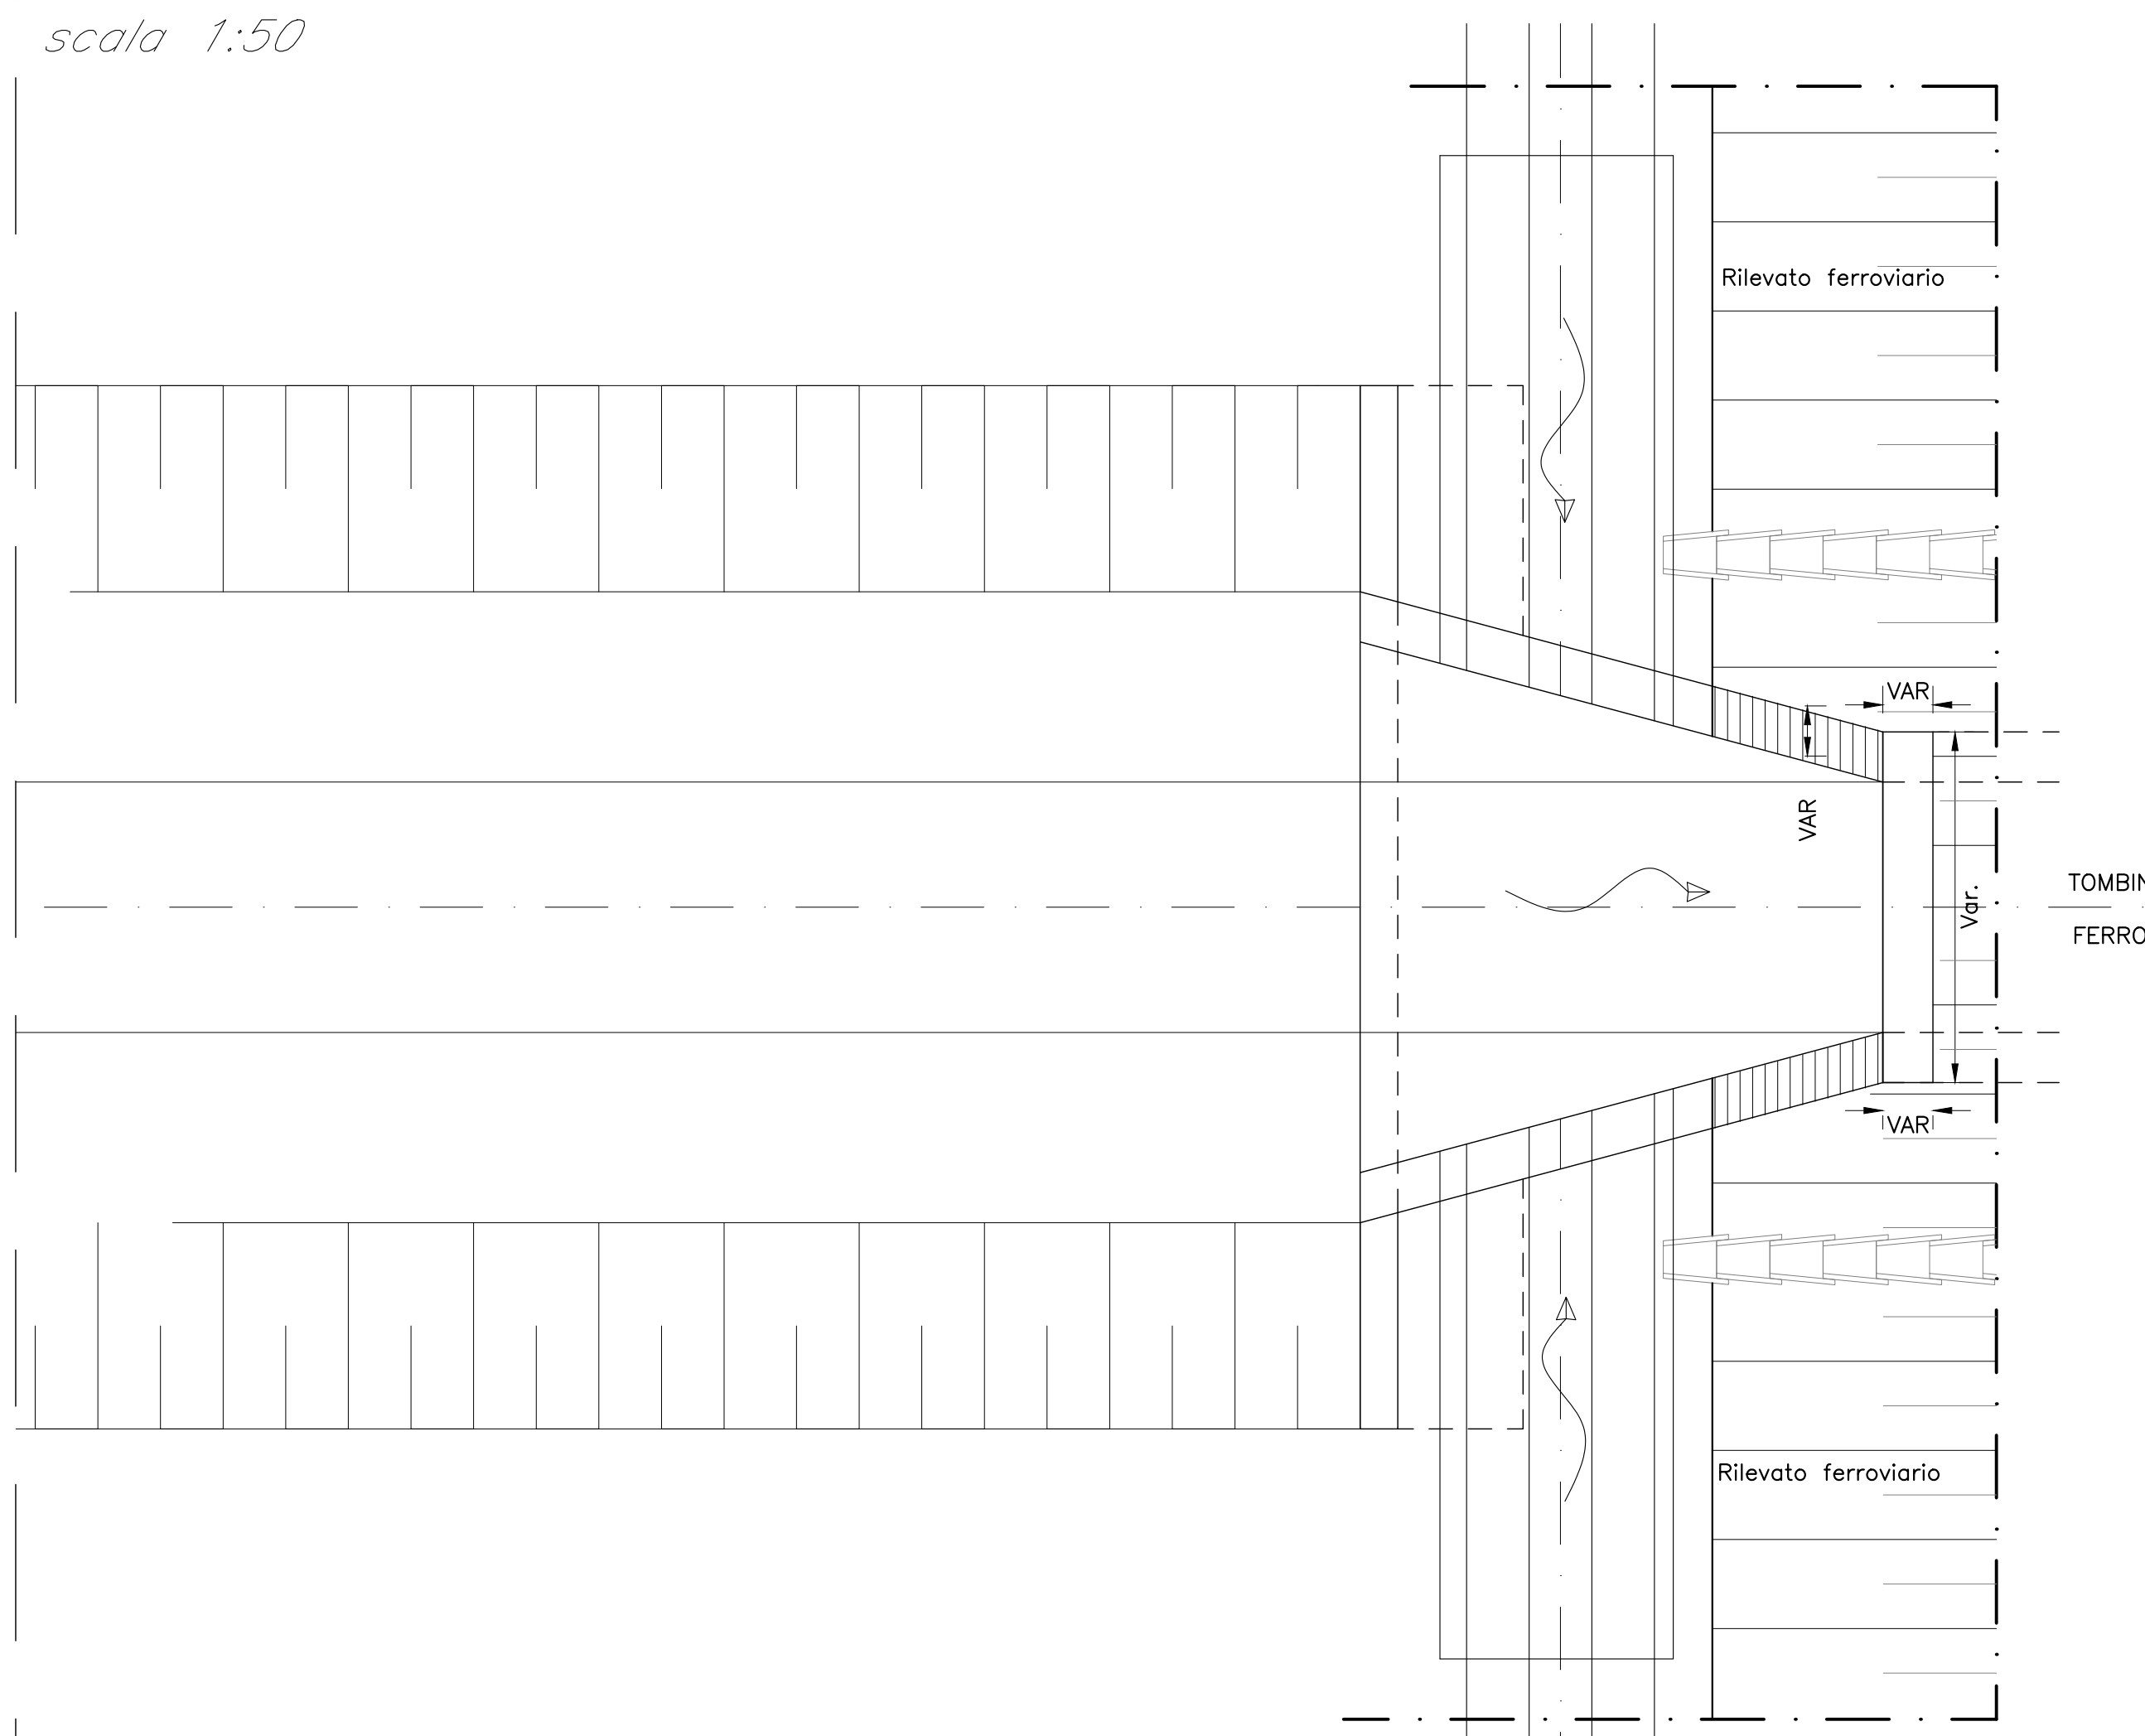

PIANTA TIPO ZONA DI SBOCCO – IN22  
 scala 1:50

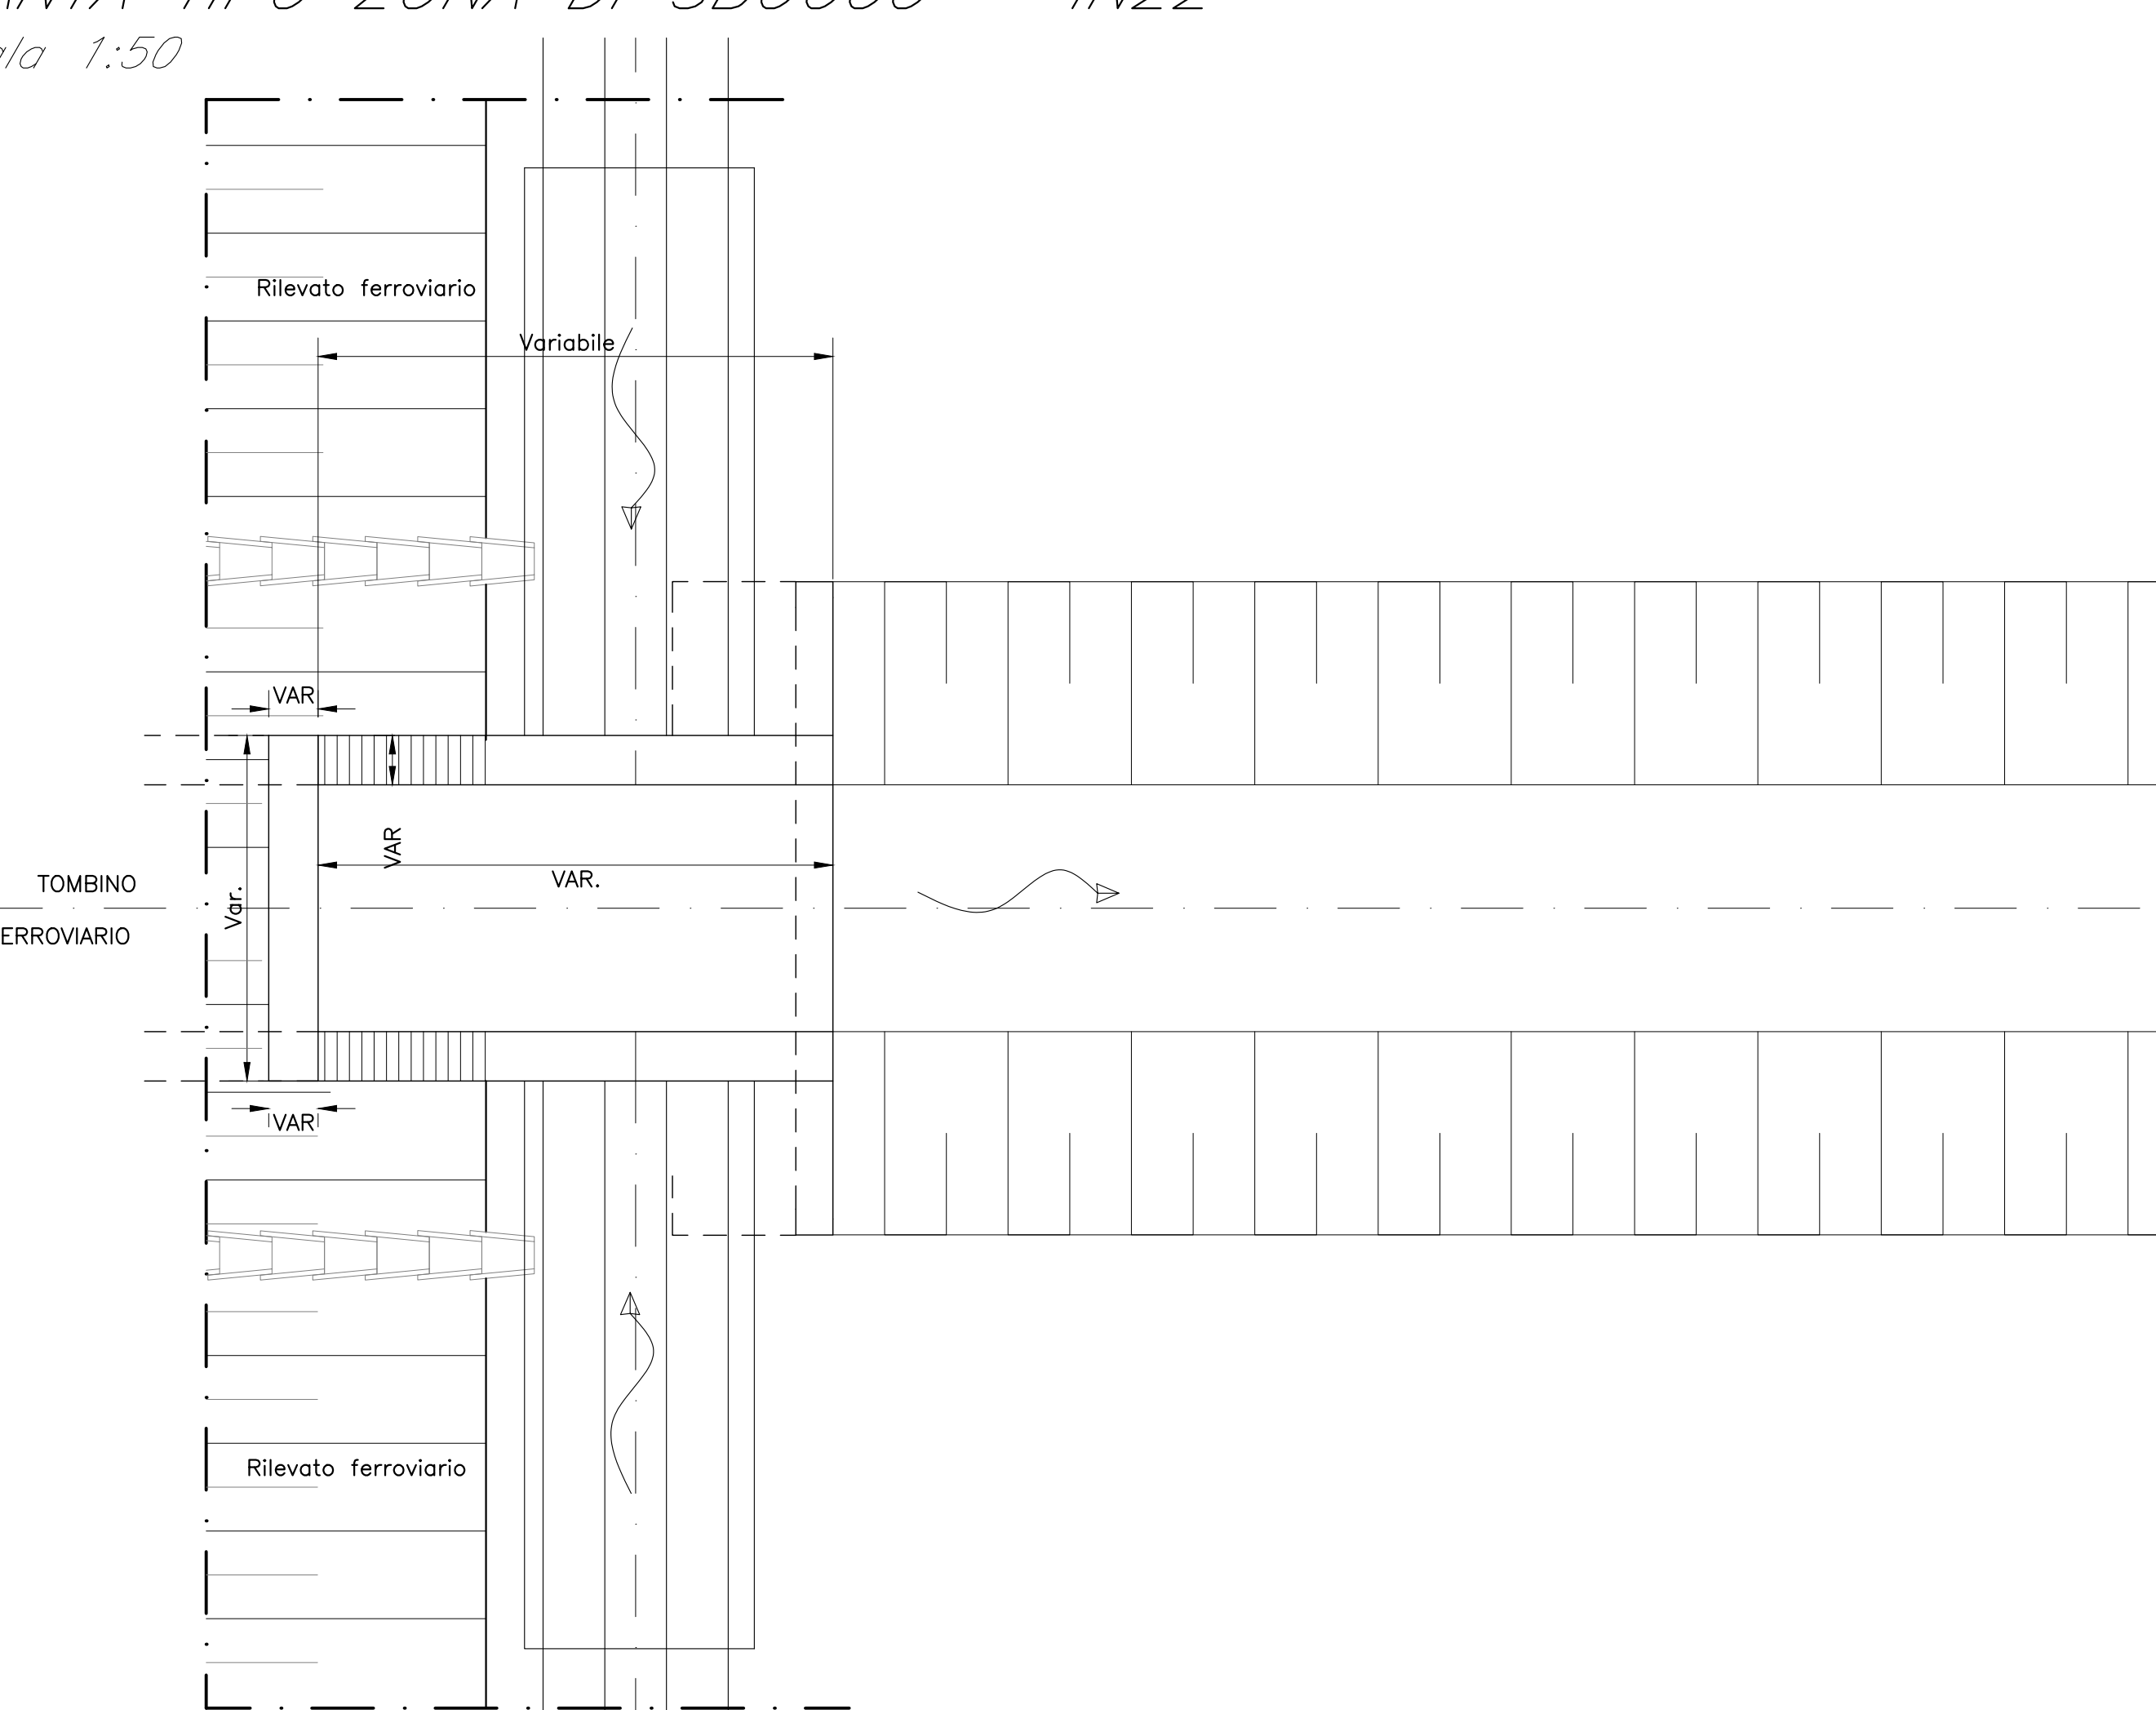

SEZIONE/PROSPETTO TIPO A-A  
 scala 1:50

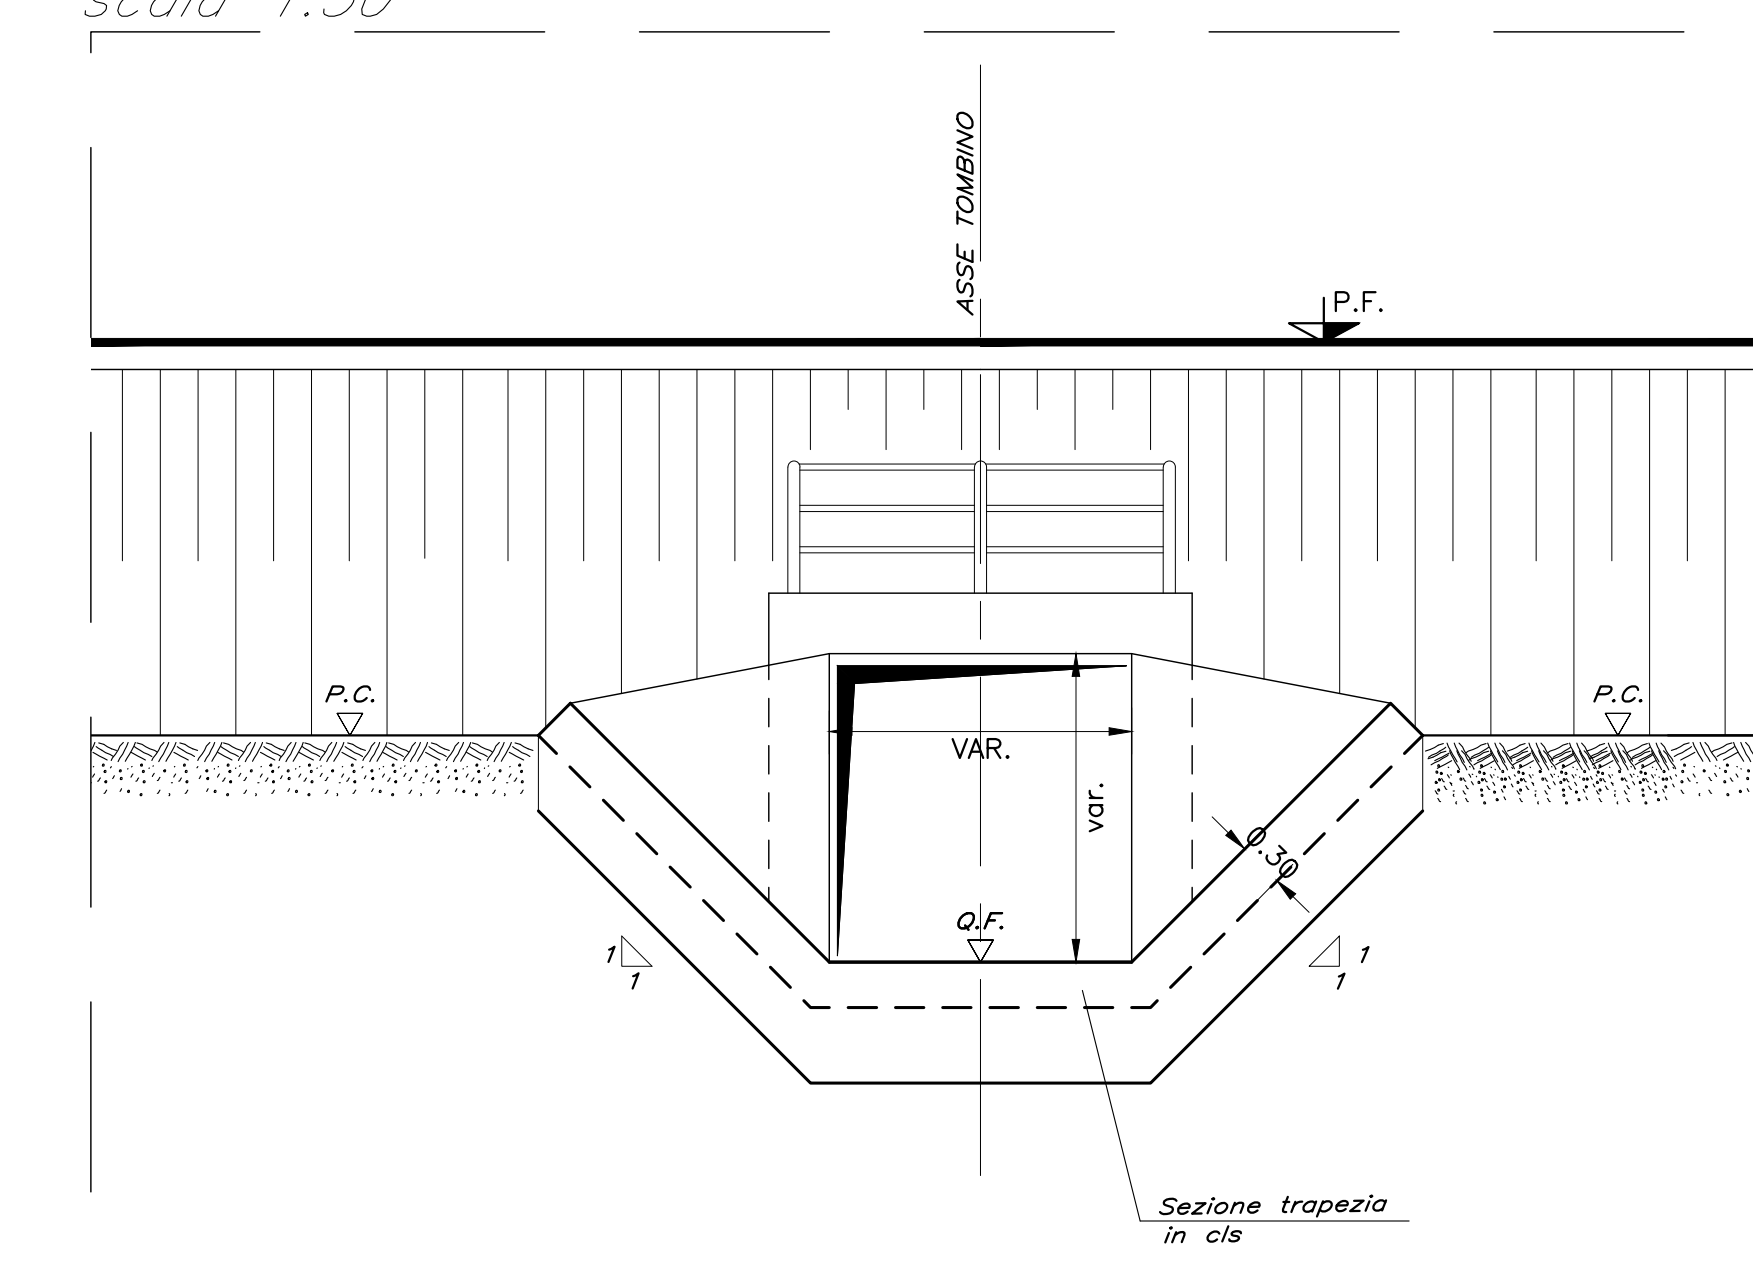

NOTA:  
 Per dettagli e particolari tipologici si rimanda agli elaborati grafici delle carpenterie e delle fasi costruttive



DIREZIONE TECNICA  
 S.O. PROGETTAZIONE INTEGRATA CENTRO  
 PROGETTO DI FATTIBILITA' TECNICA ECONOMICA

VELOCIZZAZIONE DELLA LINEA ROMA - PESCARA  
 RADDOPPIO FERROVIARIO TRATTA SCAFA - MANOPPELO  
 (LOTTO 2)

IDROLOGIA IDRAULICA  
 Tipologico sistemazioni idraulica tombini scatolari-Pianta, Prospetto e Sezioni

SCALA:

COMMITTENTE:

COMMESSA LOTTO FASE ENTE TIPO DOC. OPERA/DISCIPLINA PROGR. REV.  
 1A97 00 R 29 LZ 1N000A 001 A

Revis.	Descrizione	Redatto	Data	Verificato	Data	Approvato	Data	Autorizzato	Data
A	Emissione definitiva	D.Foschi	Agosto 2021	C.Vincenti	Agosto 2021	F. Anzani	Agosto 2021		Agosto 2021