





Tipo "1F"- 1.00 < H < 2.00

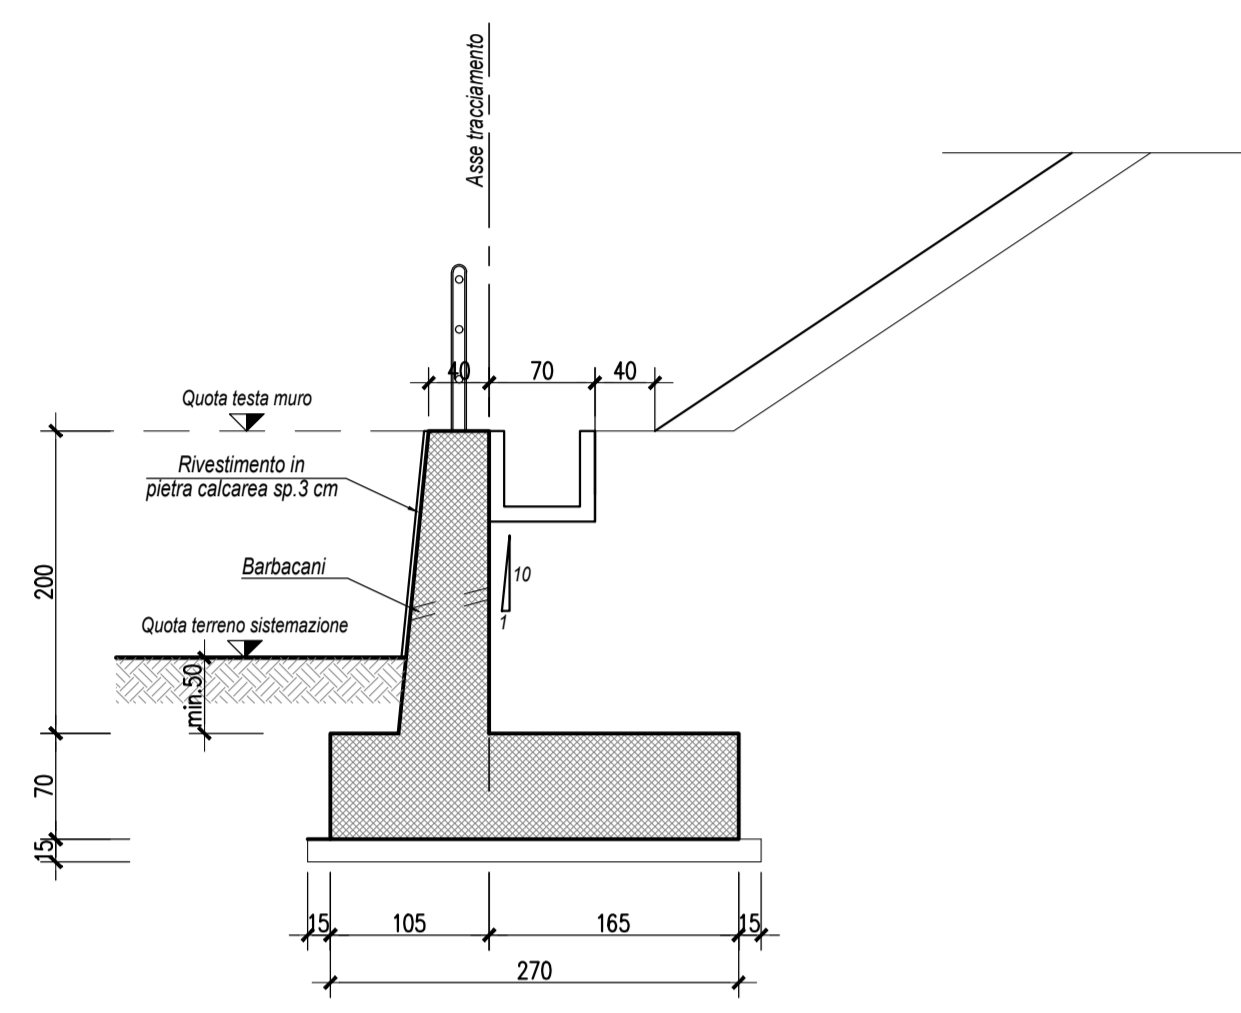

Tipo "1E"- 2.00 < H < 3.00

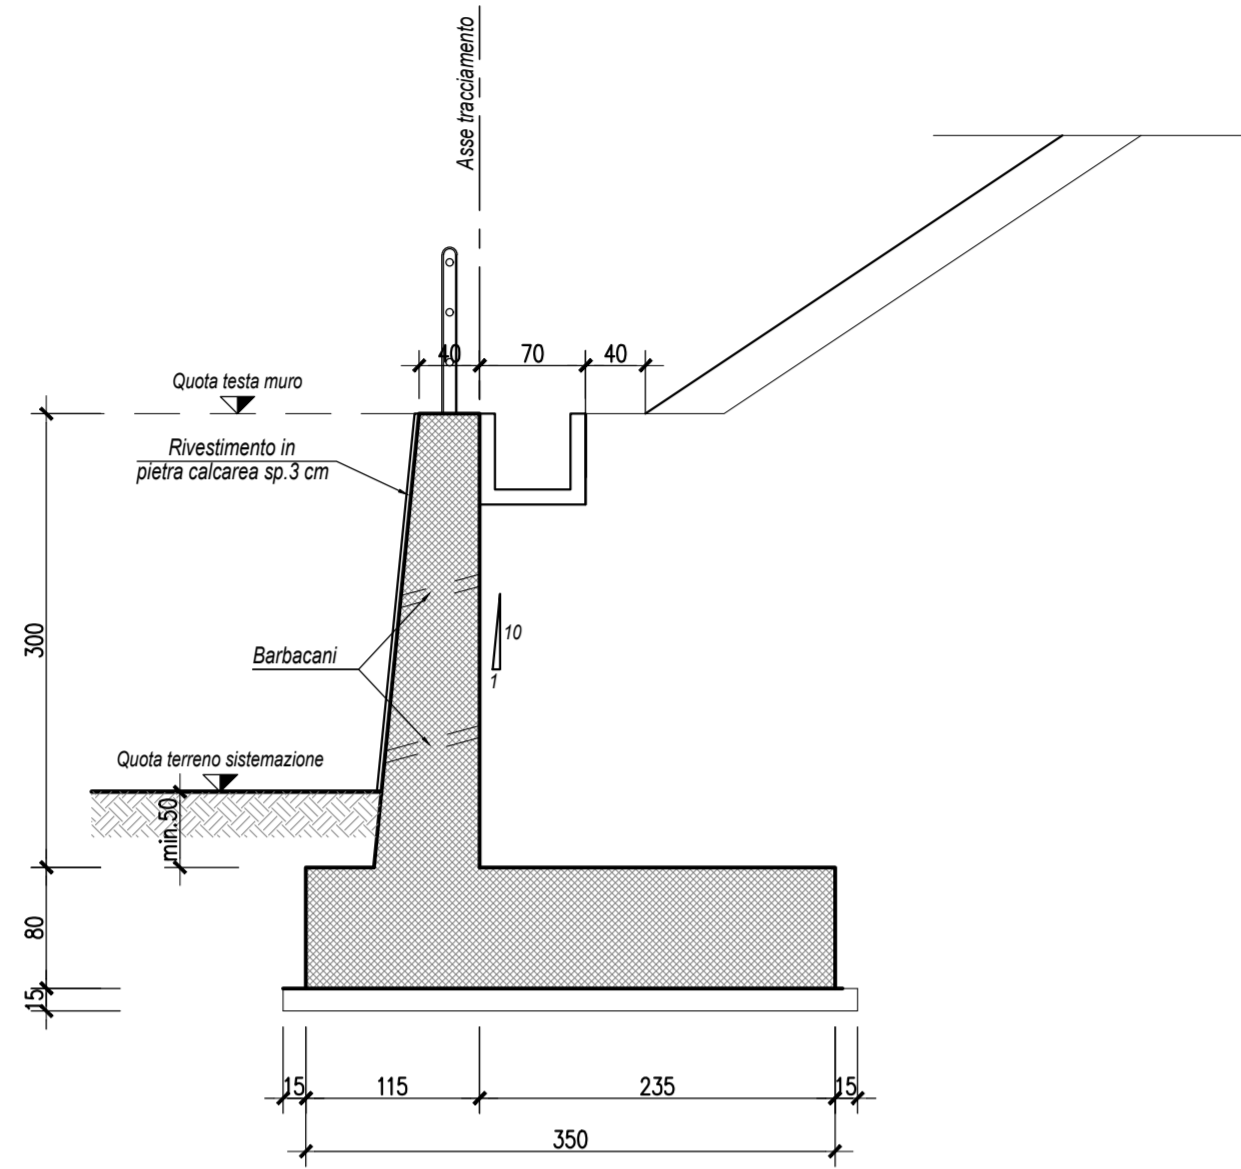

Tipo "1D"- 3.00 < H < 4.00

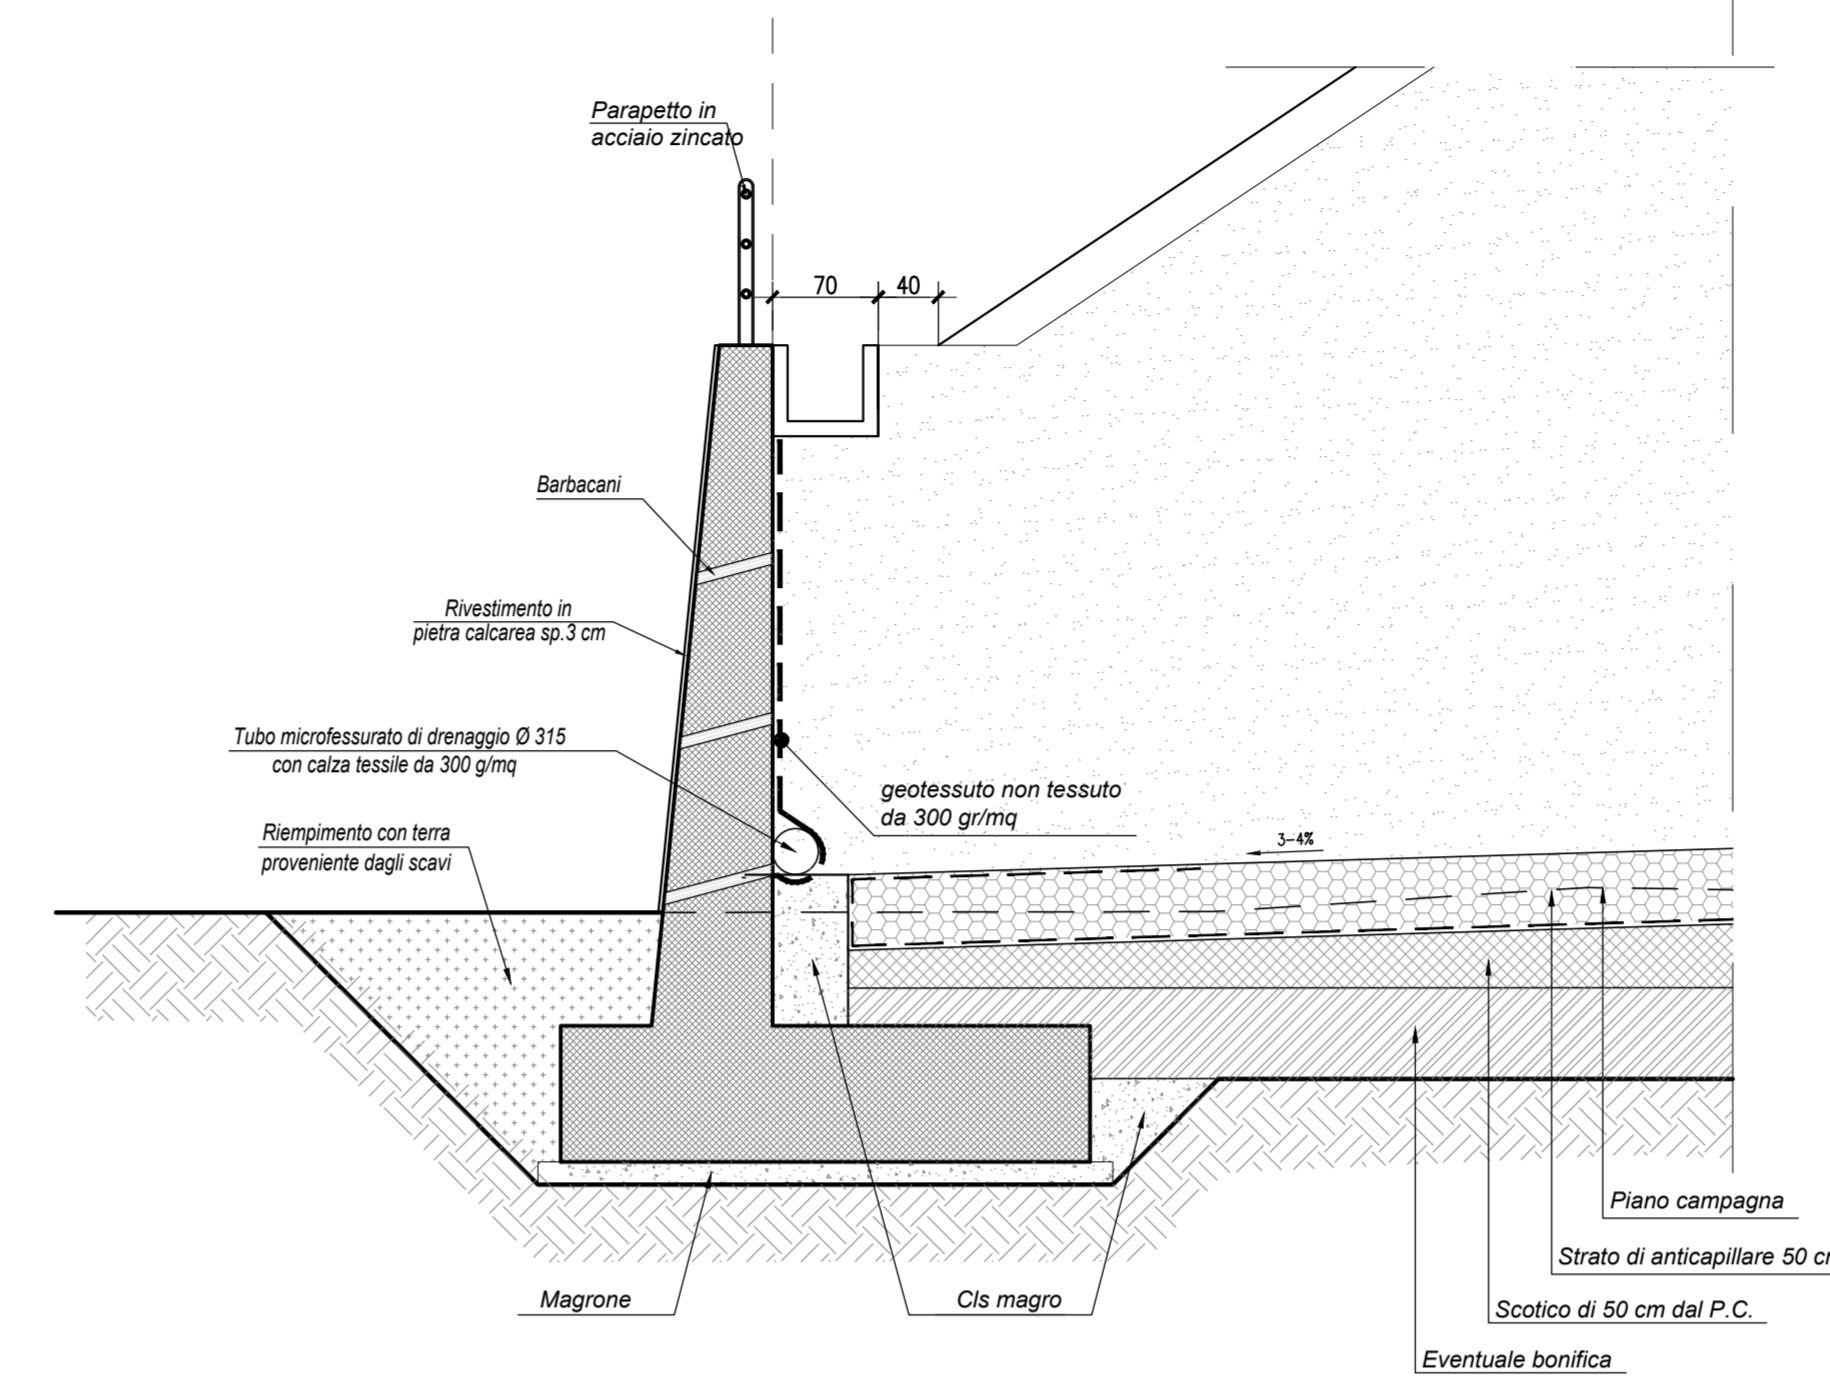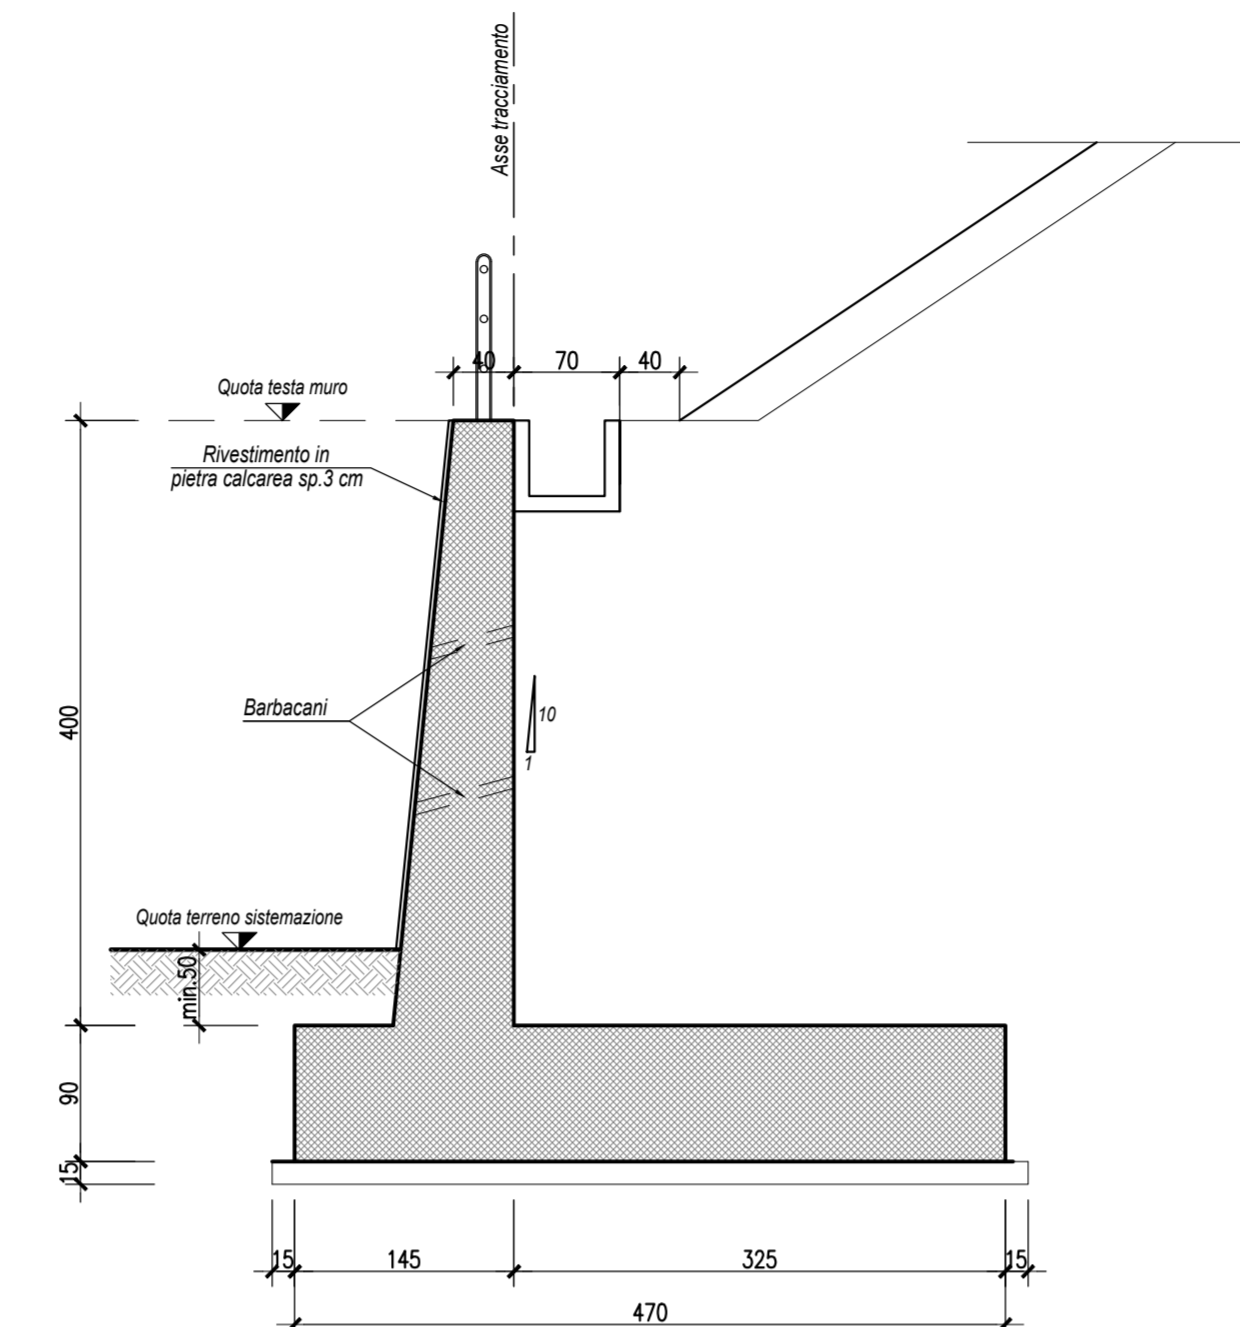


Prevedere canaletta quadra o fosso di guardia al piede a seconda delle esigenze




Muro di sottoscarpa tipo 1A"- 6.00 < H < 8.00

Disposizione in pianta pali a quinconce

Tipo "1C"- 4.00 < H < 5.00

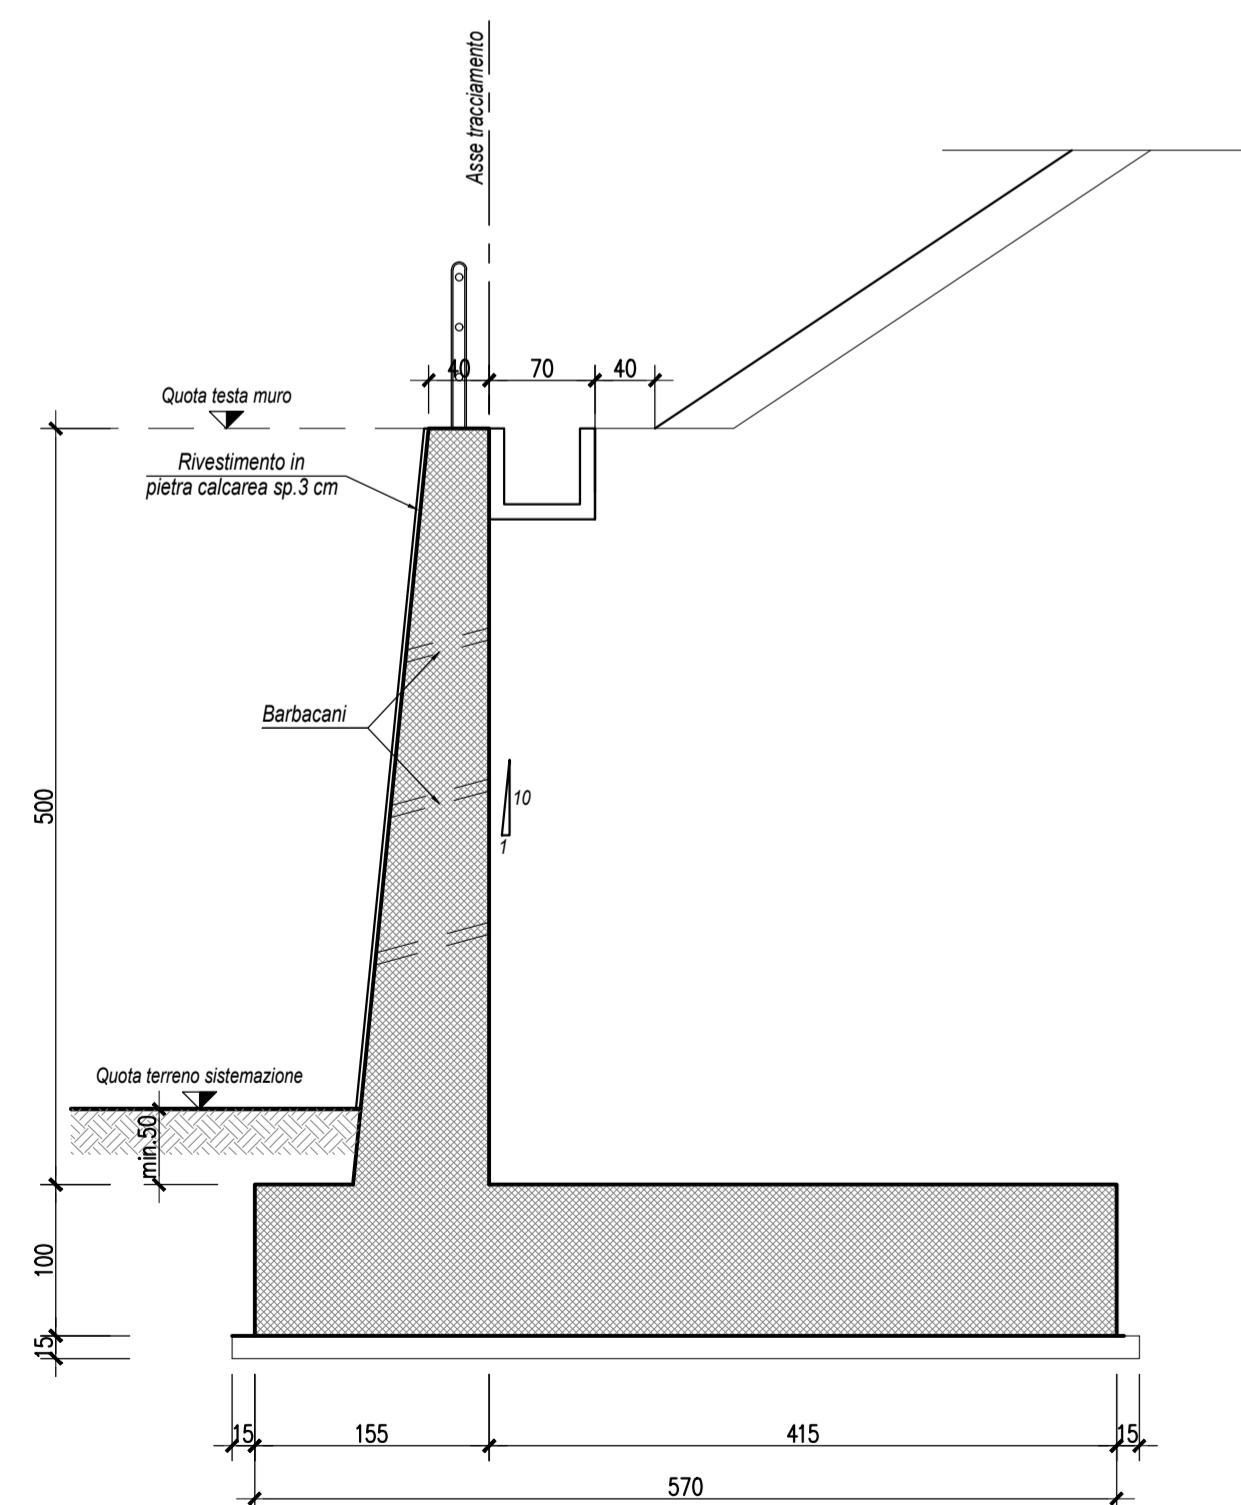

Tipo "1B"- 5.00 < H < 6.00

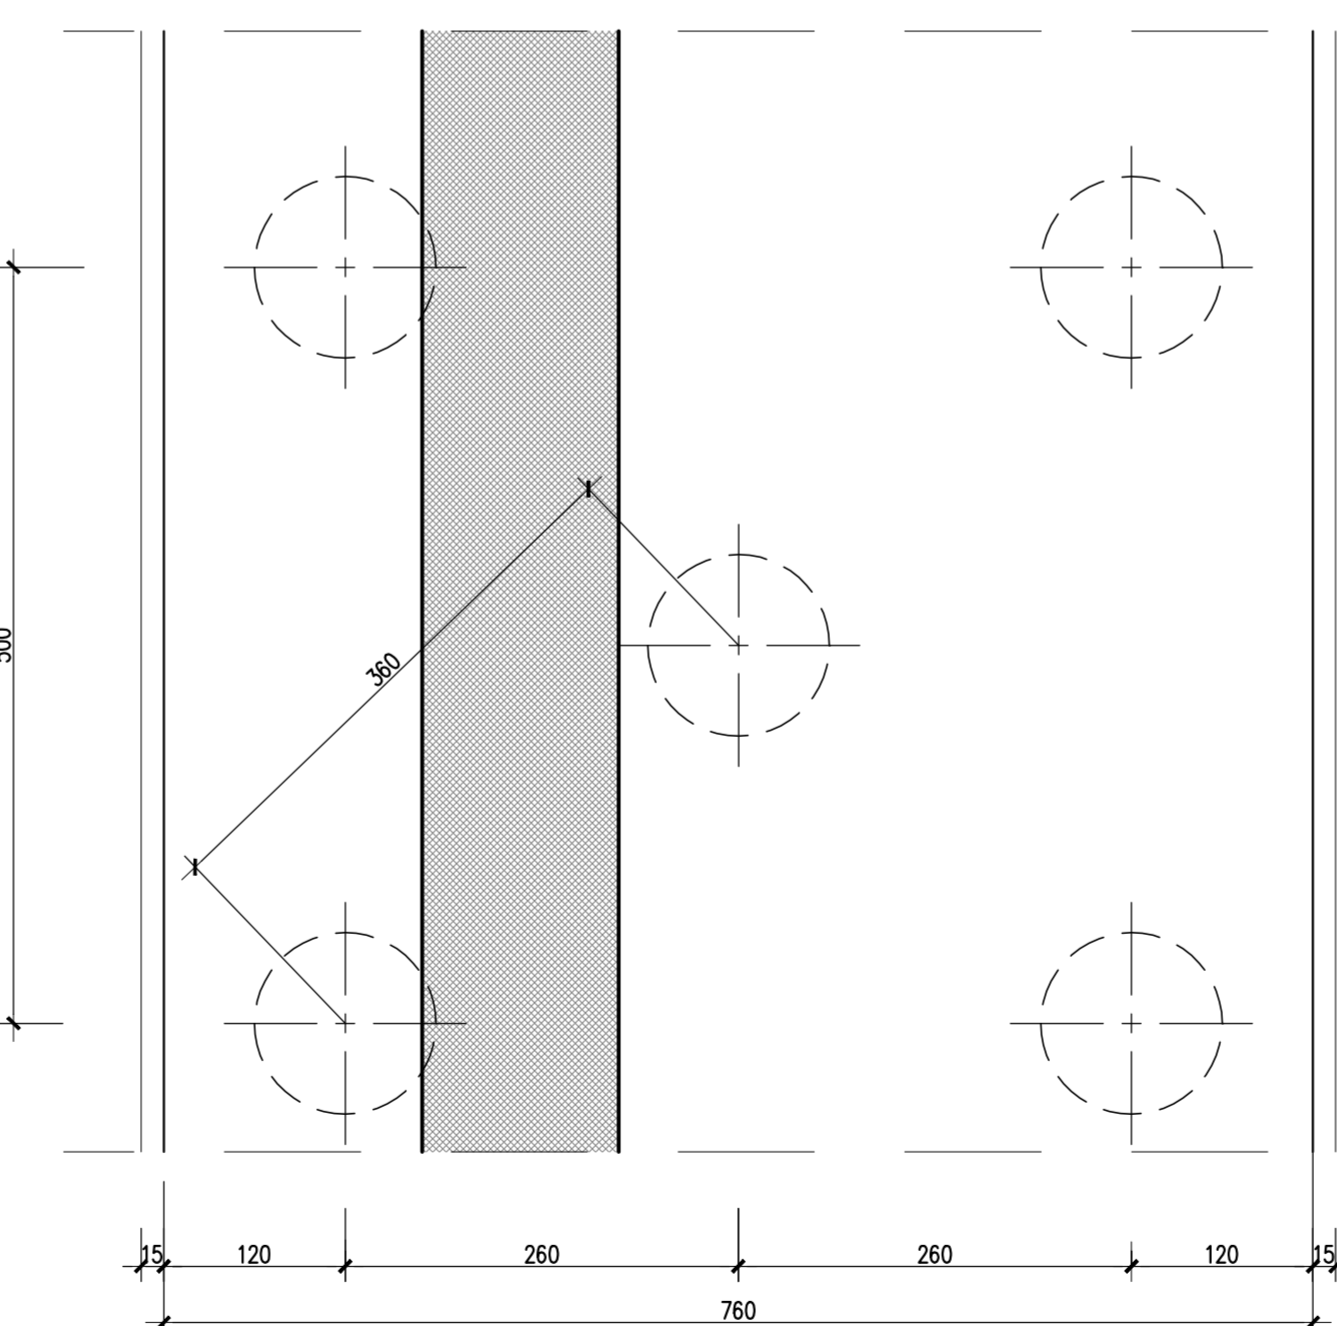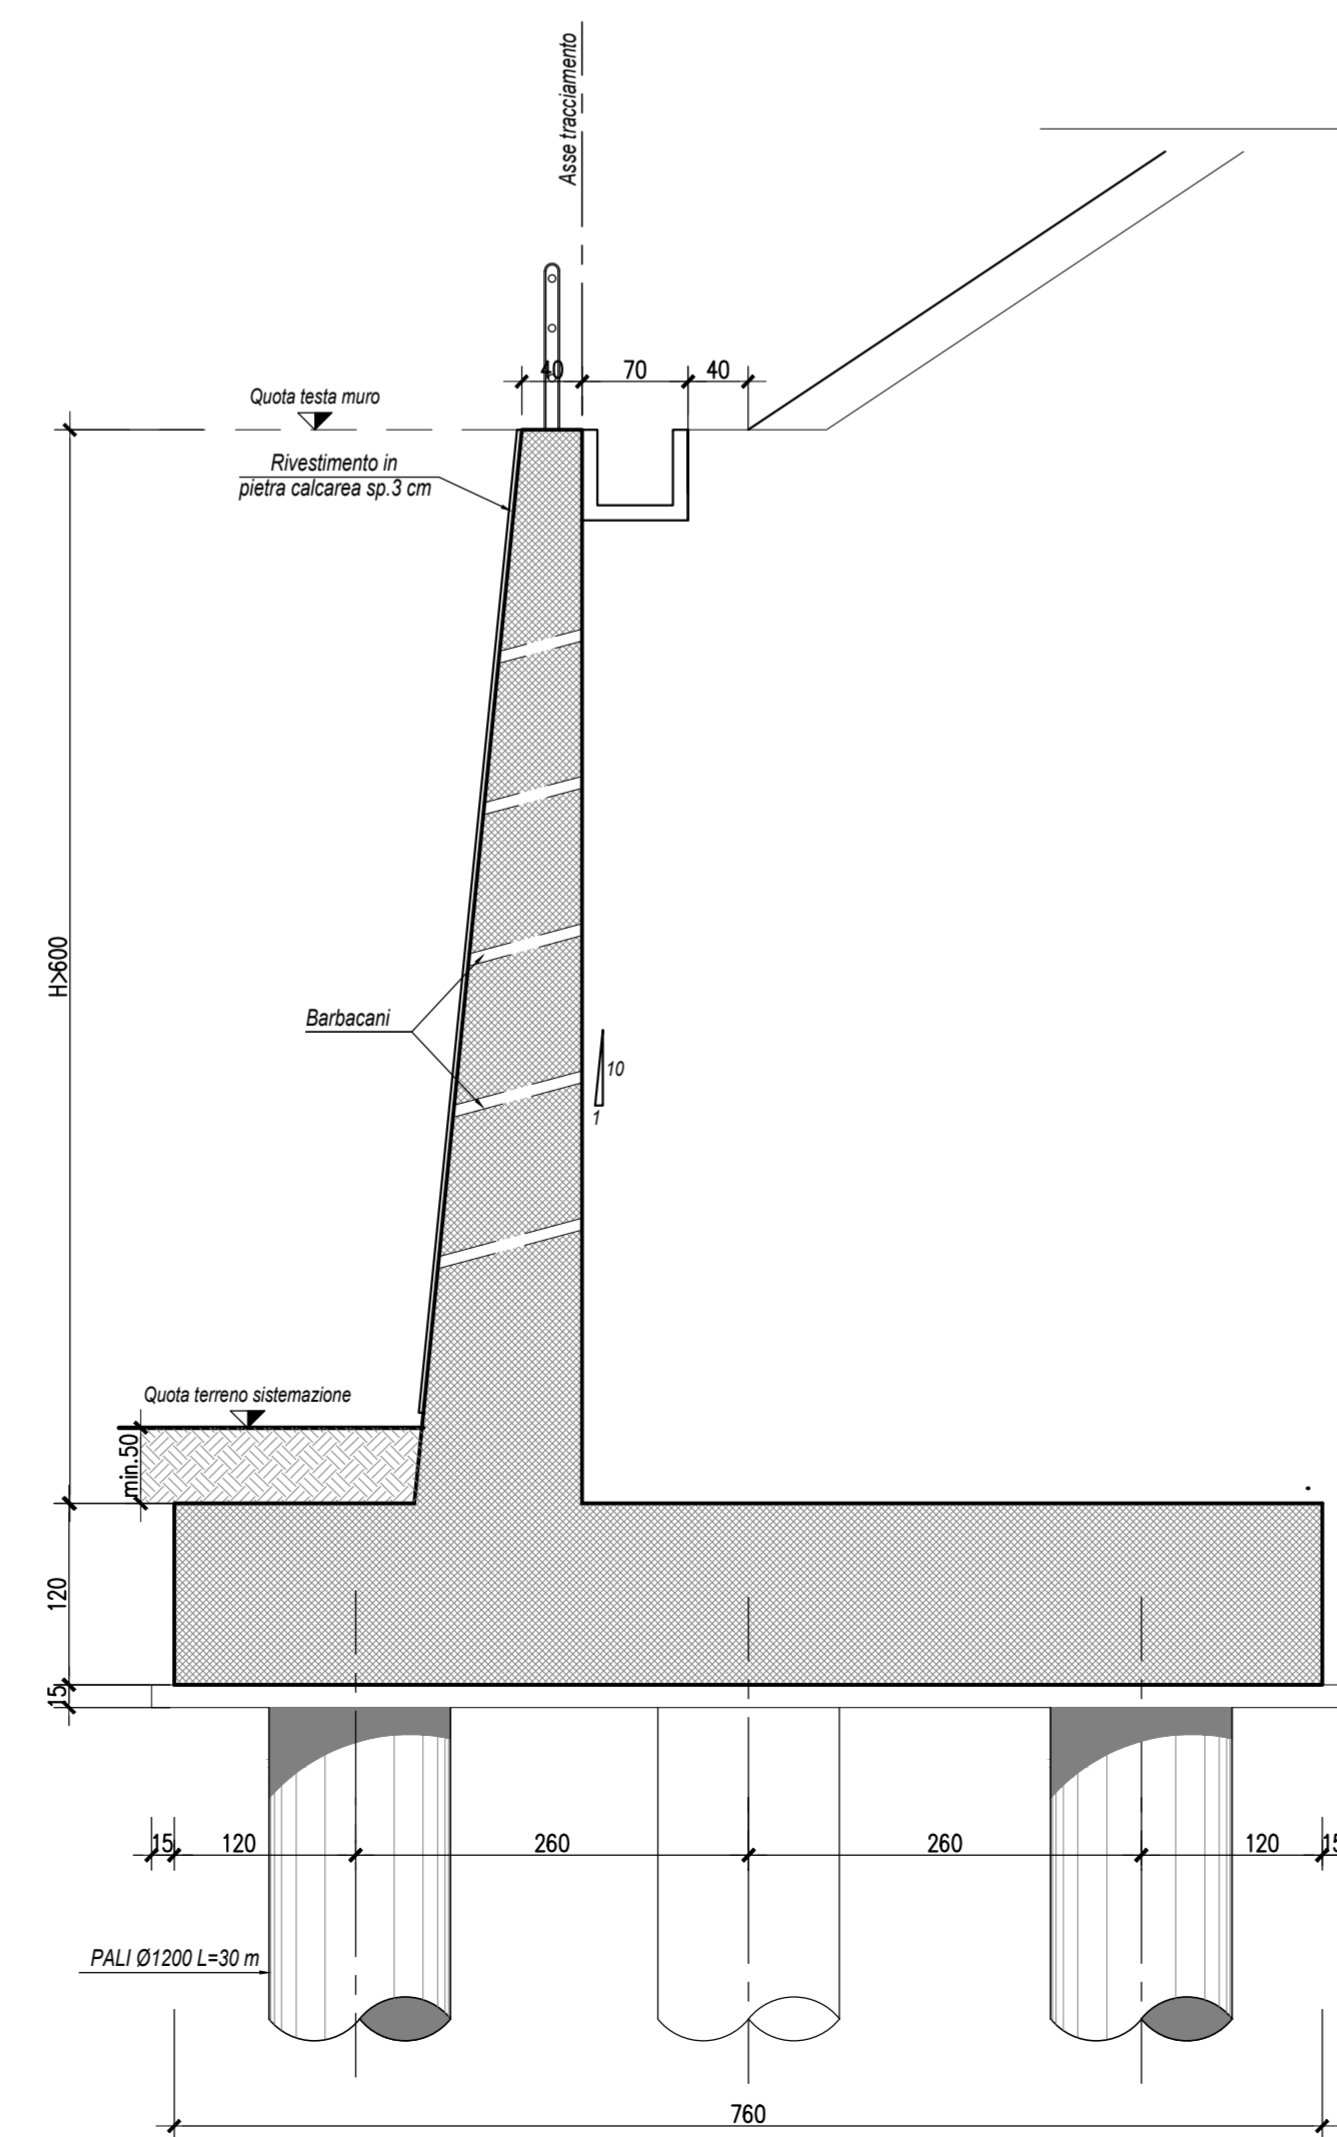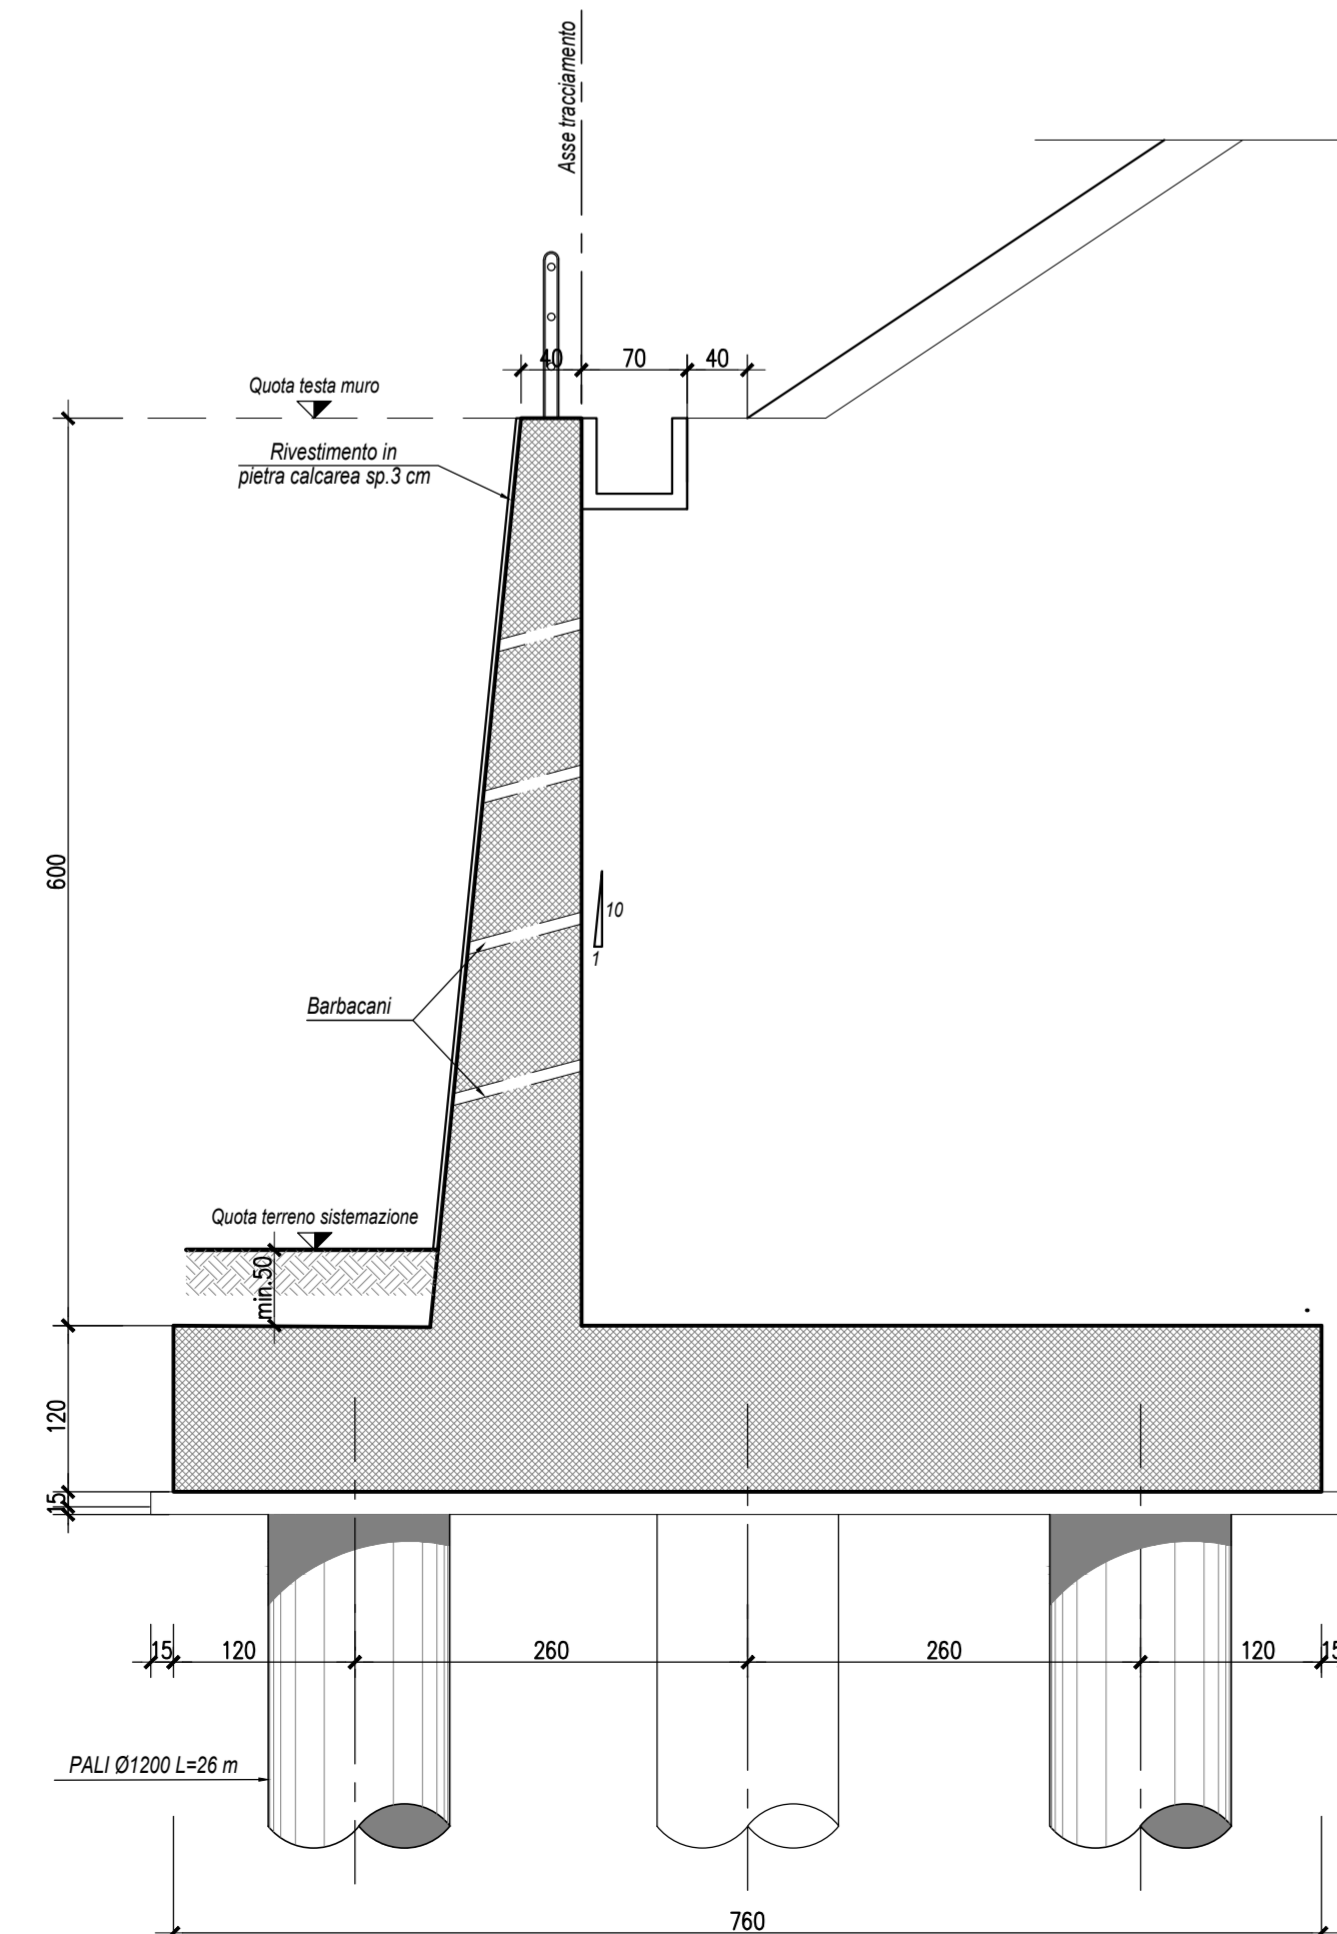

	pk da km	a km	Sviluppo (m)	φ pali	L pali (m)	BP/BD
Muro Tipo 1E	0+675.00	0+725.00	50	-	-	BP
Muro Tipo 1D	0+725.00	0+755.00	30	-	-	BP
Muro Tipo 1A	0+755.00	0+800.00	45	1200	30	BP
Muro tipo 1E	5+750	5+814.47	64.5	-	-	BD
Muro Tipo 1B	6+325.05	6+422.71	97.5	1200	26	BD

TIPO	NV - Asse	pk da km	a km	Sviluppo (m)	φ pali	Lpali (m)
Muro tipo 1B	NV21 - Asse 1	0+863	0+875	12.00	1200.00	26.00
Muro tipo 1A	NV21 - Asse 1	0+875	0+937	62.00	1200.00	30
Muro tipo 1A	NV21 - Asse 1	1+018	1+074	56.00	1200.00	30
Muro di tipo 1E	NV24 - Asse 1	0+049	0+089	7.00	-	-
Muro tipo 1C	NV24 - Asse 1	0+049	0+089	18.00	-	-
Muro tipo 1D	NV24 - Asse 1	0+049	0+089	20.00	-	-
Muro in sx tipo 1C	NV25 - Asse 1	0+218	0+320	102.00	-	-
Muro tipo 1E	NV26 - Asse 1	0+137	0+239	89.00	-	-

NOTE
- Per le norme e le caratteristiche non espressamente richiamate nel presente elaborato, si fa riferimento al Cap. Costr. D.O.C.C. e relative deroghe.

NOTE GENERALI
PER LE CARATTERISTICHE MATERIALI FARE RIFERIMENTO ALL'ELABORATO IA9700R29TT0C0000001A

COMMITTENTE:
RFI
R.F.F. - R.F.F. FERROVIARIA ITALIANA
GRUPPO FERROVIE DELLO STATO ITALIANE

PROGETTAZIONE:
ITALFERR
GRUPPO FERROVIE DELLO STATO ITALIANE

DIREZIONE TECNICA
S.O. PROGETTAZIONE INTEGRATA CENTRO
PROGETTO DI FATTIBILITA' TECNICA ECONOMICA

VELOCIZZAZIONE DELLA LINEA ROMA - PESCARA
RADDOPPIO FERROVIARIO TRATTA SCAFA - MANOPPELLO
(LOTTO 2)

OPERE DI SOSTEGNO - Sezioni tipo
Muri di sostegno - Sezioni tipologiche 1 di 6

SCALA :
1:50

COMMESSA LOTTO FASE ENTE TIPO DOC. OPERA/DISCIPLINA PROGR. REV.
IA97 00 R 29 WZ RI0005 001 B

Revis.	Descrizione	Redatto	Data	Verificato	Data	Approvato	Data	Autorizzato	Data
A	Emissione definitiva	P. Luciani	Agosto 2021	L. Odguardi	30 Agosto 2021	T. Paolotti	Agosto 2021	F. Arduini	Novembre 2021
B	Revisione a seguito richieste RFI	P. Luciani	Nov. 2021	L. Odguardi	30 Nov. 2021	T. Paolotti	Nov. 2021		