PIANTA CARPENTERIA FONDAZIONE
Scala 1:50

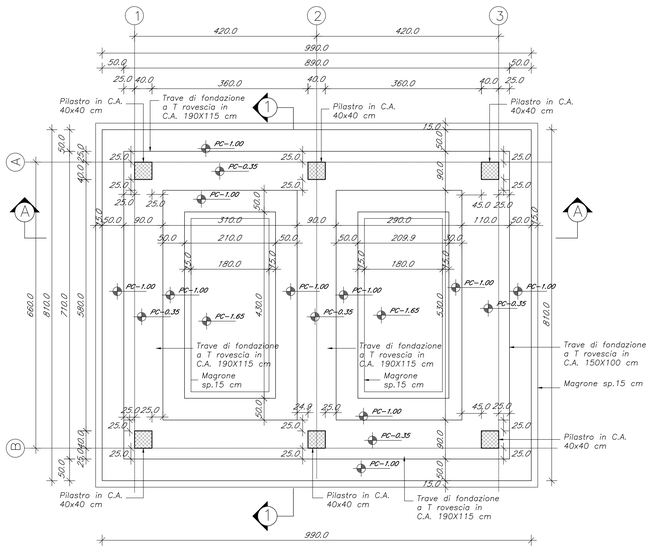

SEZIONE A–A
Scala 1:50

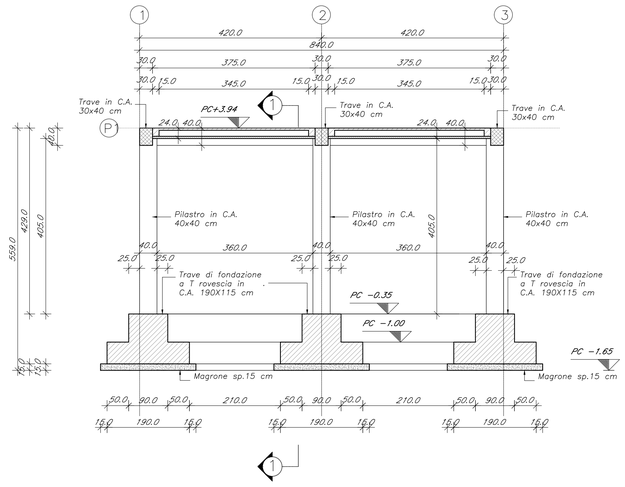

Dettaglio solaio
Scala 1:10

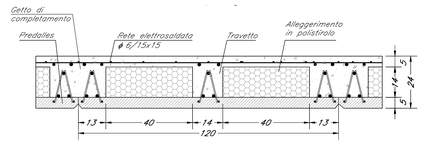

PIANTA CARPENTERIA COPERTURA
Scala 1:50

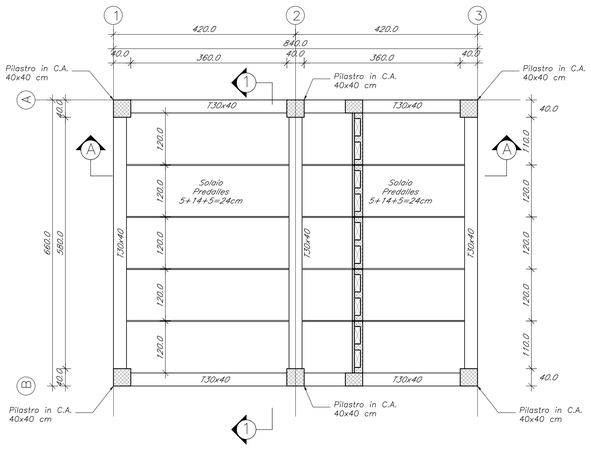

SEZIONE 1–1
Scala 1:50

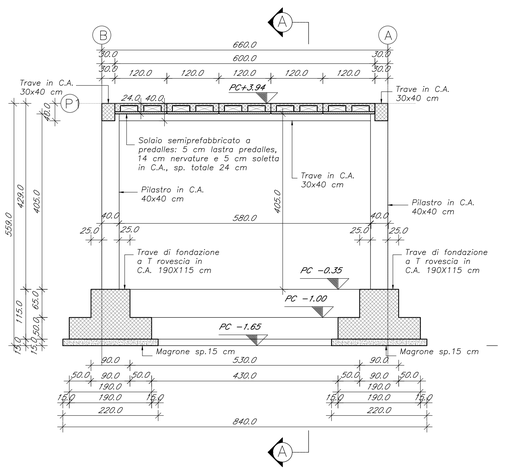

COMMITTENTE:

RFI RETE FERROVIARIA ITALIANA
GRUPPO FERROVIE DELLO STATO ITALIANE

PROGETTAZIONE:

ITALFERR
GRUPPO FERROVIE DELLO STATO ITALIANE

DIREZIONE TECNICA
S.O. PROGETTAZIONE INTEGRATA CENTRO

PROGETTO DI FATTIBILITA' TECNICA ECONOMICA

VELOCIZZAZIONE DELLA LINEA ROMA - PESCARA
RADDOPPIO FERROVIARIO TRATTA SCAFA - MANOPPELLO
(LOTTO 2)

FABBRICATI E PIAZZALI - FA23-FA25
Strutturale - Pianta e sezioni

SCALA : varie

COMMESSA	LOTTO	FASE	ENTE	TIPO DOC.	OPERA/DISCIPLINA	PROGR.	REV.
IA97	00	R	29	BZ	FA2300	002	B

Revis.	Descrizione	Redatto	Data	Verificato	Data	Approvato	Data	Autorizzato	Data
A	*Emissione definitiva*	P. Luciani	Agosto 2021	P. Di Nucci	Agosto 2021	T.Paoletti	Agosto 2021	F.Arduini	Novembre 2021
B	*Rev. a seguito richieste RFI*	P. Luciani	Nov. 2021	P. Di Nucci	Nov. 2021	T.Paoletti	Nov. 2021		

File: IA9700R29BZFA2300002B.dwg

n. Elab.: 13-7