



FASE 1

FASE 1a) Realizzazione paratia provvisoria e sostegni per binario Linea Storica
FASE 1b) Demolizione del manufatto esistente

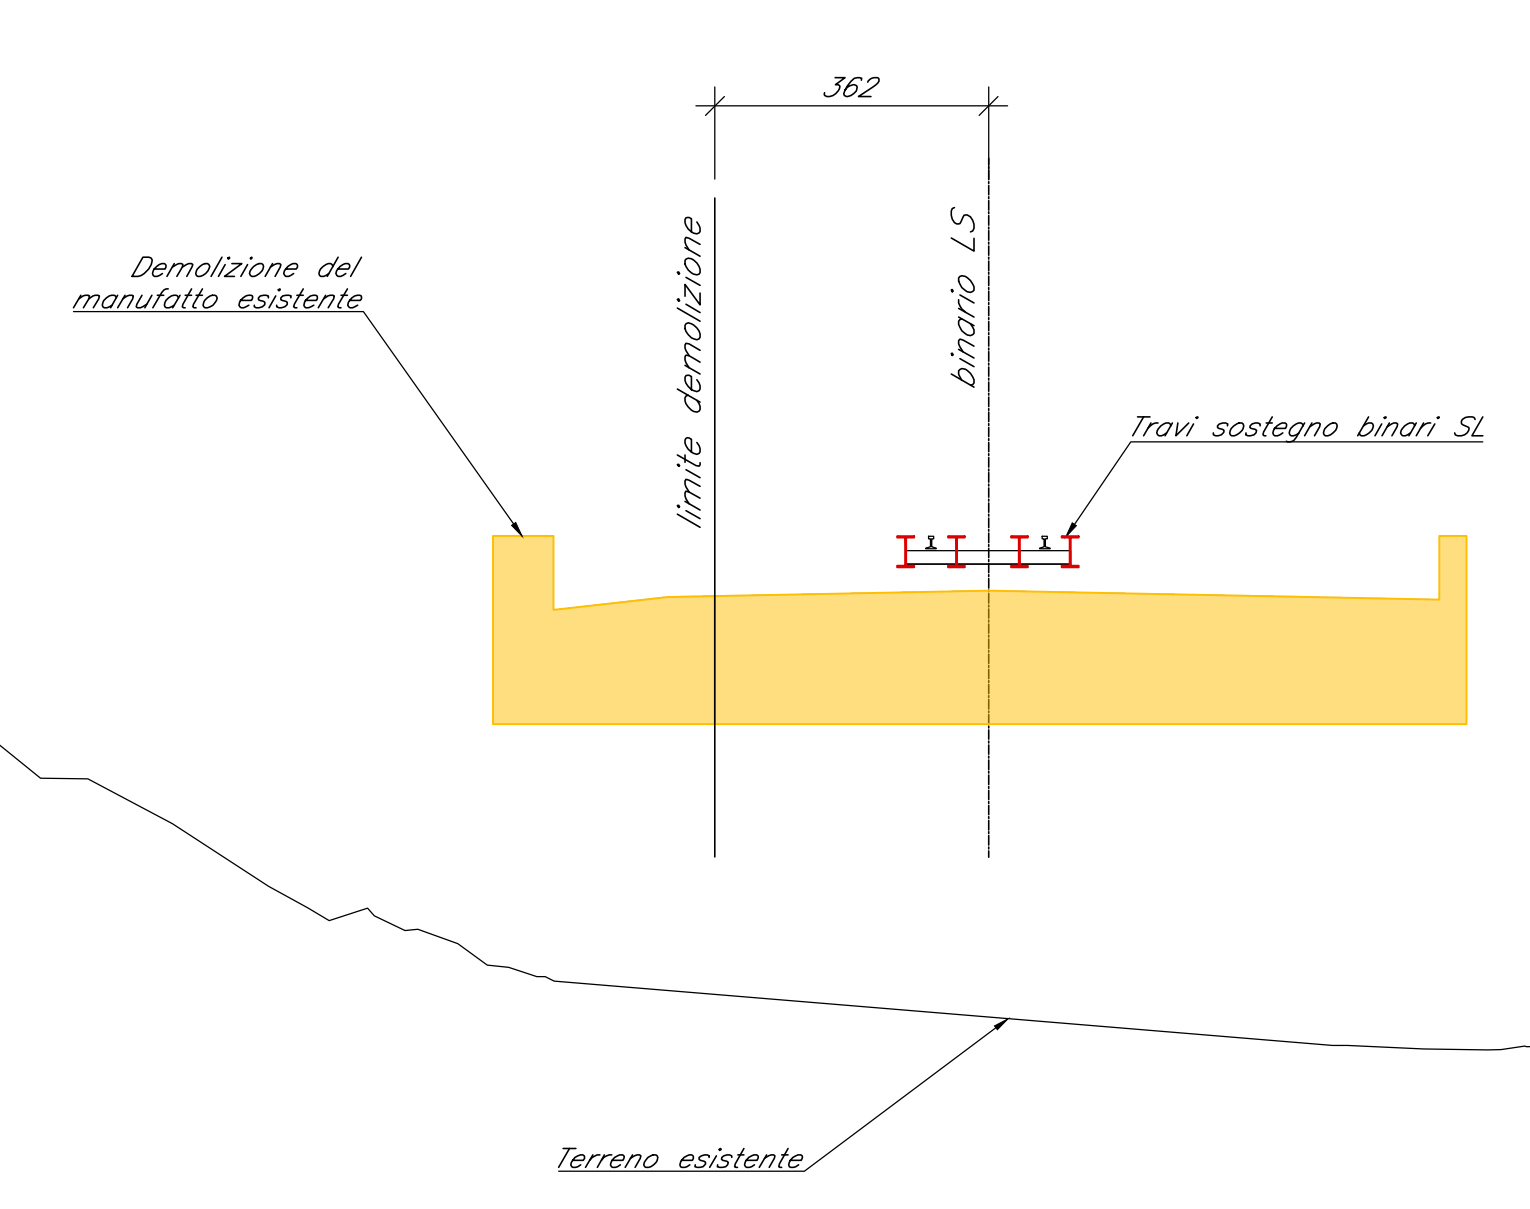


FASE 2

FASE 2a) Realizzazione scavo di fondazione e bonifica sp=100cm sotto la fondazione del 1°concio
FASE 2b) Realizzazione fondazione ed elevazione in c.a 1° concio (lato binario dispari fino a 3.50m da asse L.S.)
FASE 2c) Realizzazione impalcato, armamento, elettrificazione e finiture 1° concio (lato binario dispari)
FASE 2d) Attivazione linea Ferroviari su concio 1.
FASE 2e) Demolizione binario Linea Storica.

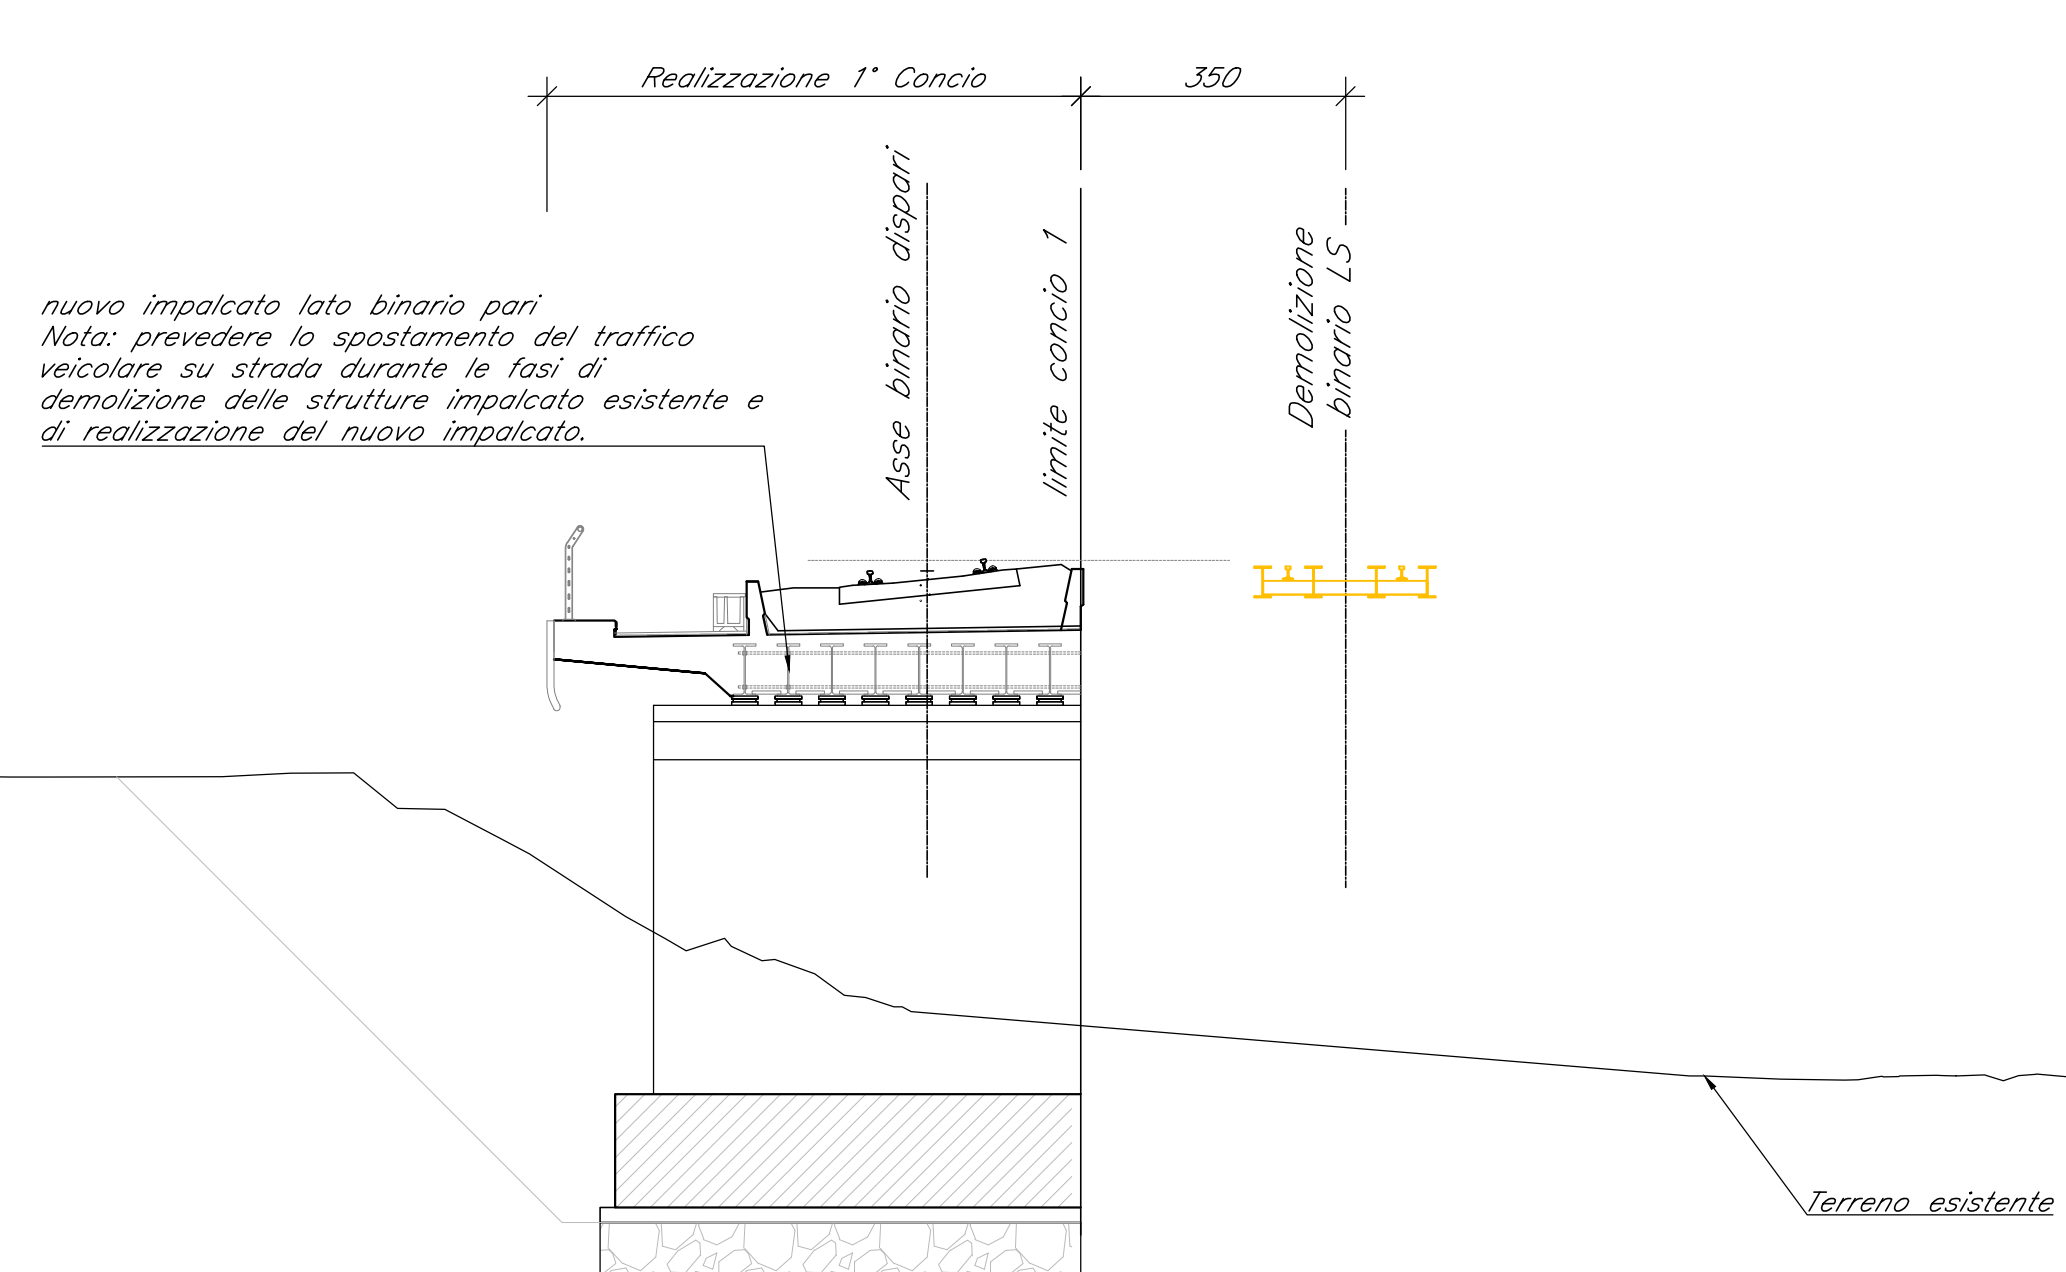

FASE 3

FASE 3a) Realizzazione scavo di fondazione e bonifica sp=100cm sotto la fondazione del 2°concio
FASE 3b) Realizzazione fondazione ed elevazione in c.a 2° concio (lato binario pari) in interruzione di traffico ferroviario per le fasi di getto entro 3.50m da nuovo asse B.D.
FASE 3c) Rimozione parablast provvisoionale e realizzazione impalcato, armamento, elettrificazione e finiture 2° concio (lato binario pari)
FASE 3d) Opere di finitura e ripristino viabilità esistente

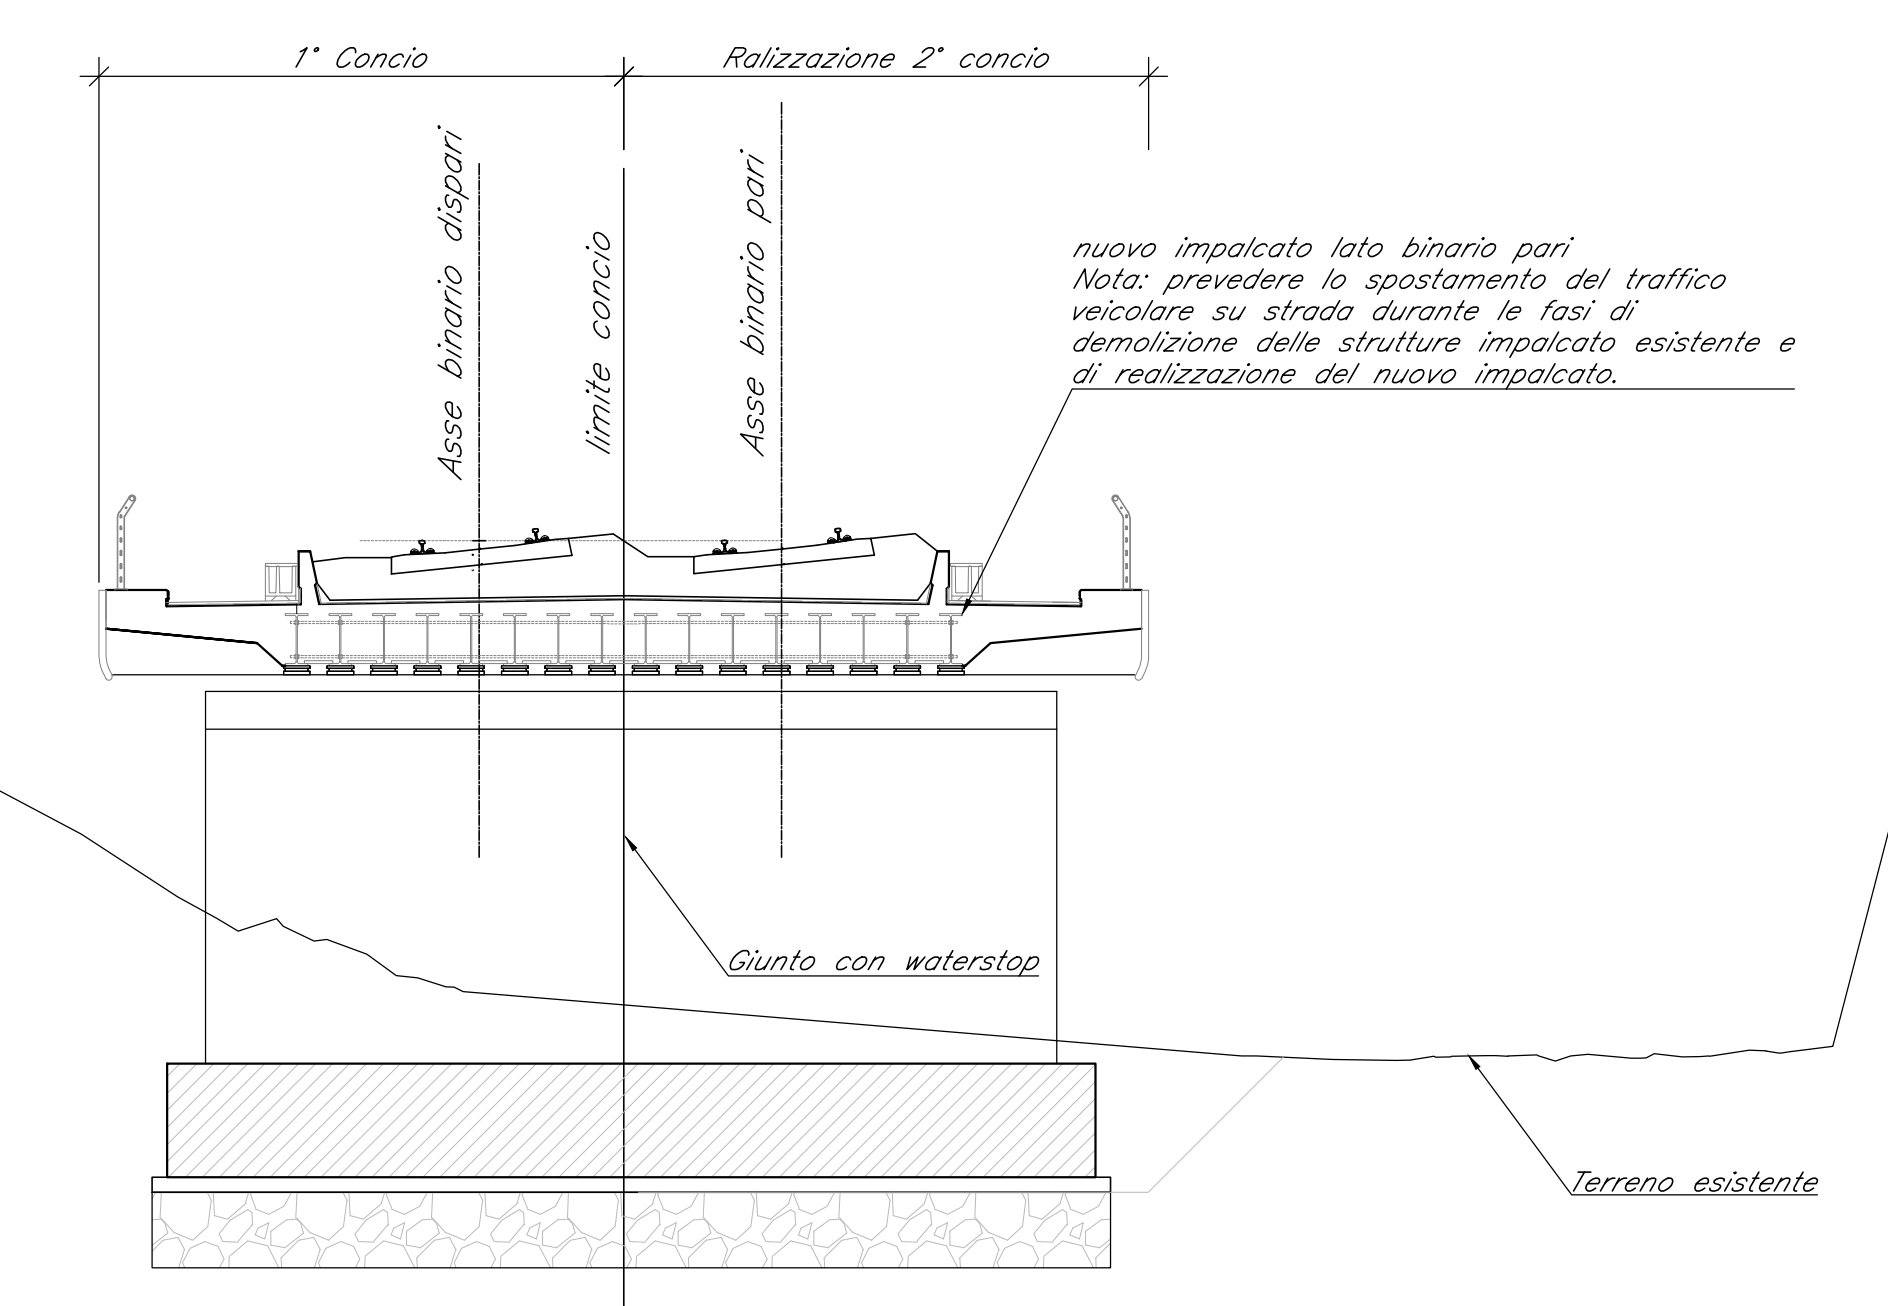

COMMITTENTE: **RFI** RAI FERROVIARIA ITALIANA
GRUPPO FERROVIE DELLO STATO ITALIANE

PROGETTAZIONE: **ITALFERR** GRUPPO FERROVIE DELLO STATO ITALIANE

DIREZIONE TECNICA
S.O. PROGETTAZIONE TERRITORIALE CENTRO

PROGETTO DI FATTIBILITA' TECNICA ECONOMICA

VELOCIZZAZIONE DELLA LINEA ROMA - PESCARA
RADDOPPIO FERROVIARIO TRATTA SCAFA - MANOPPELLO
(LOTTO 2)

SL26 - Sottopasso stradale alla pk 4+798,00
Fasi costruttive

SCALA: **1:100**

COMMESSA	LOTTO	FASE	ENTE	TIPO DOC.	OPERA/DISCIPLINA	PROGR.	REV.
IA97	00	R	29	BZ	SL2600	001	A

Revis.	Descrizione	Redatto	Data	Verificato	Data	Approvato	Data	Autorizzato	Data
A	Emissione definitiva	P. Luciani	Agosto 2021	P. Di Nucci	Agosto 2021	T. Proietti	Agosto 2021	F. Arduni	Agosto 2021

File: I48700R29BZSL260001A_r1.dwg n. Elab.: -