PIANTA IMPALCATO

Scala 1:200

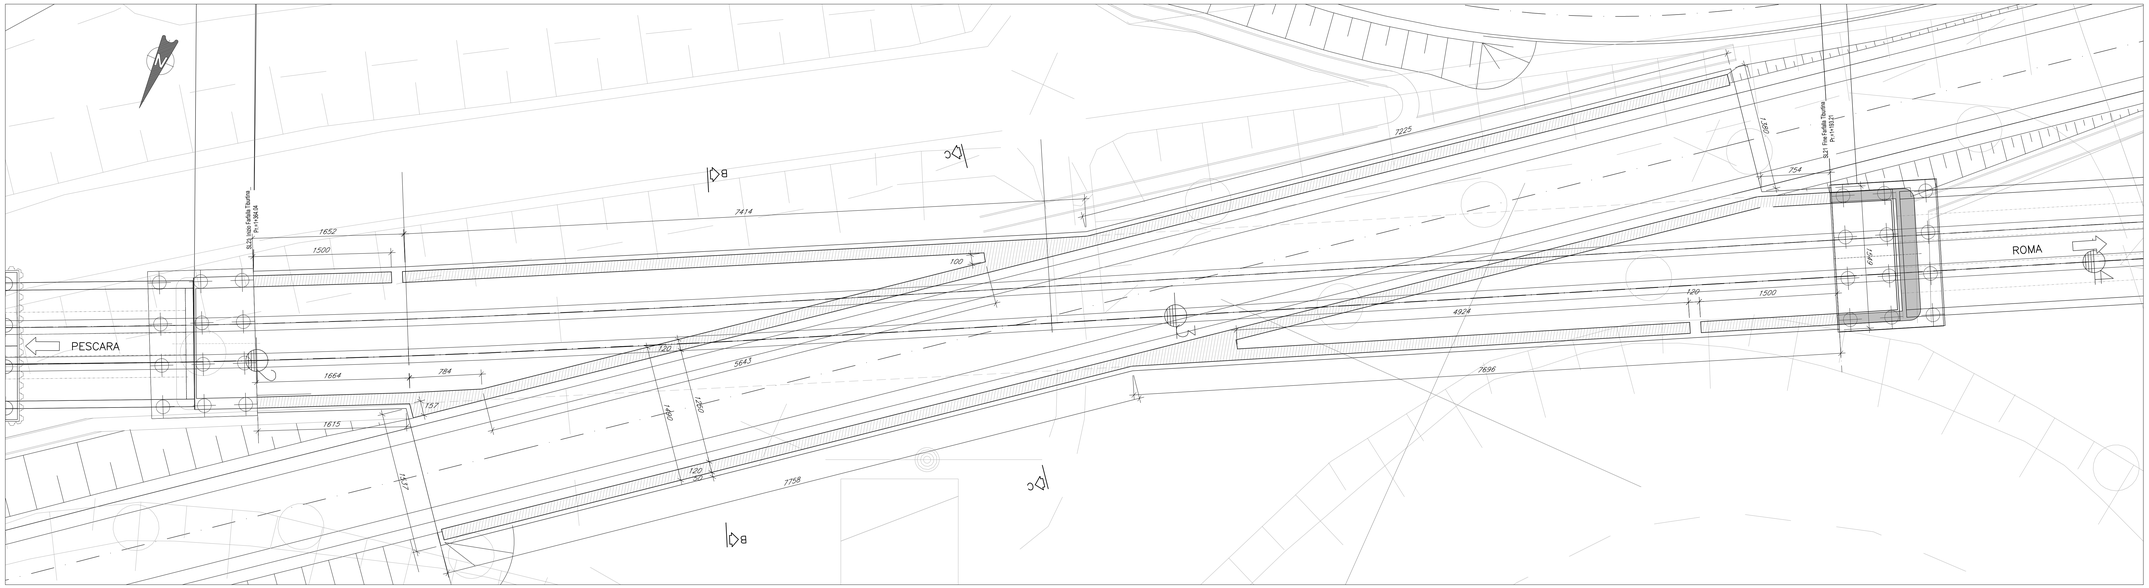

KEY–PLAN

Scala 1:20.000

SEZIONE LONGITUDINALE A–A IN ASSE FERROVIA

Scala 1:200

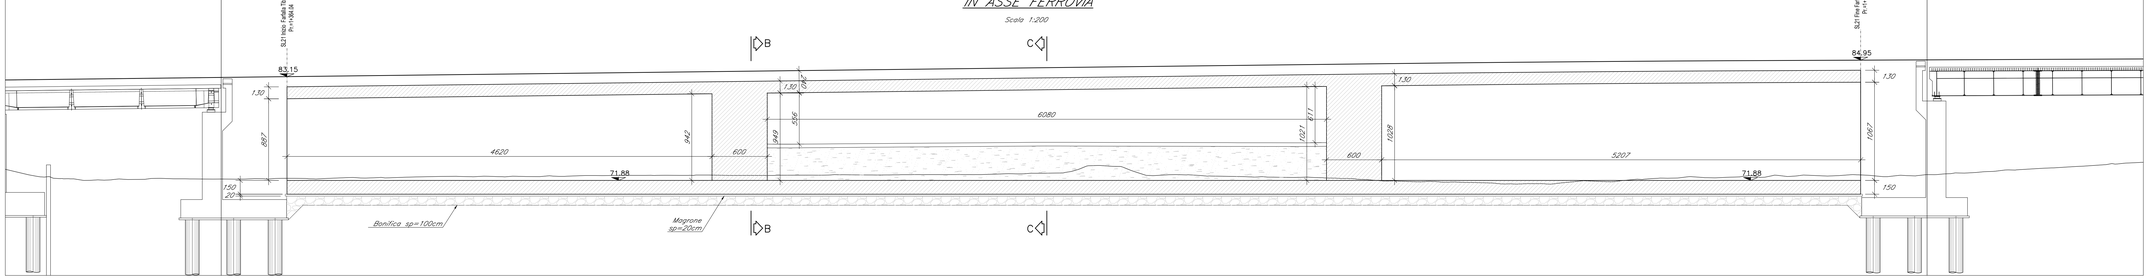

SEZIONE TRASVERSALE B–B IN ASSE FERROVIA

Scala 1:100

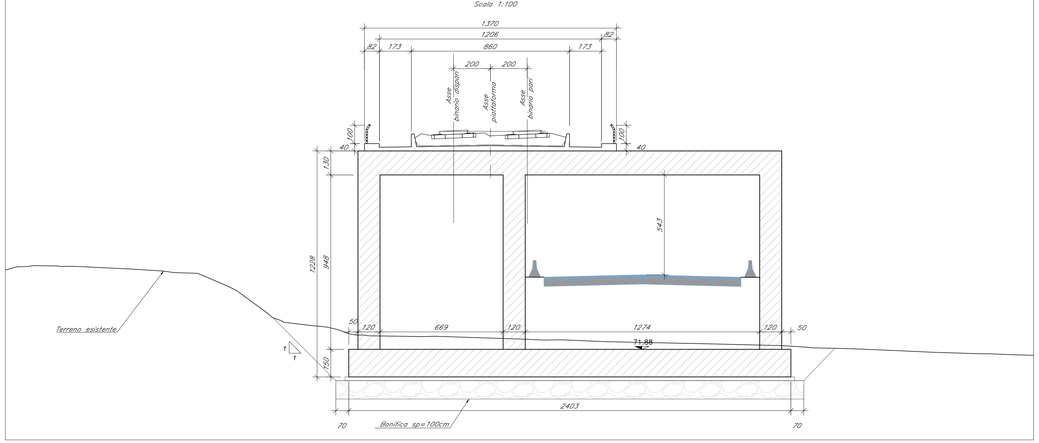

SEZIONE TRASVERSALE C–C IN ASSE STRADA

Scala 1:100

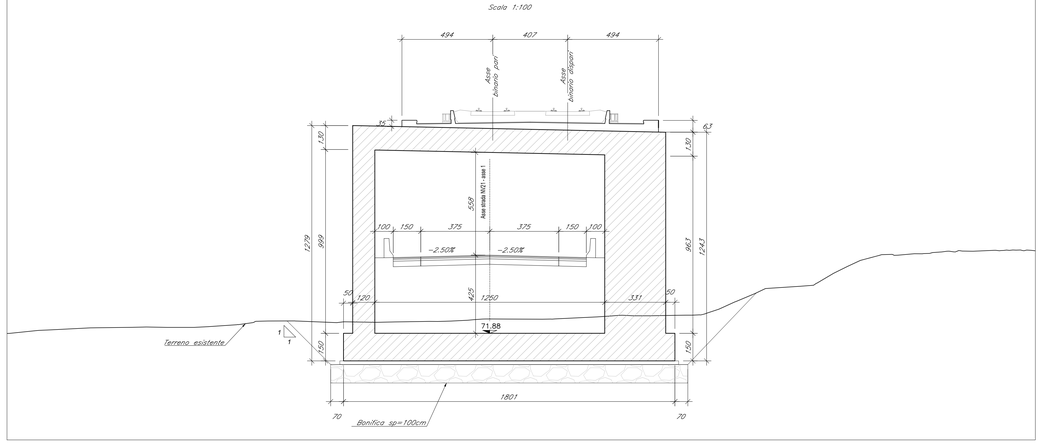

COMMITTENTE:

RFI RETE FERROVIARIA ITALIANA
GRUPPO FERROVIE DELLO STATO ITALIANE

PROGETTAZIONE:

ITALFERR
GRUPPO FERROVIE DELLO STATO ITALIANE

DIREZIONE TECNICA
S.O. PROGETTAZIONE INTEGRATA CENTRO

PROGETTO DI FATTIBILITA' TECNICA ECONOMICA

VELOCIZZAZIONE DELLA LINEA ROMA - PESCARA
RADDOPPIO FERROVIARIO TRATTA SCAFA - MANOPPELLO
(LOTTO 2)

SL21 - Farfalla con sottopassaggio della SS5 Tiburtina da pk 1+193,20 a pk 1+364,00

Pianta, prospetto, e sezioni

SCALA : VARIE

COMMESSA	LOTTO	FASE	ENTE	TIPO DOC.	OPERA/DISCIPLINA	PROGR.	REV.
IA97	00	R	29	PZ	SL2100	001	A

Revis.	Descrizione	Redatto	Data	Verificato	Data	Approvato	Data	Autorizzato	Data
A	*Emissione definitiva*	P. Luciani	Agosto 2021	P. Di Nucci	Agosto 2021	T.Paoletti	Agosto 2021	F.Arduini	Agosto 2021

File:IA97 00R29PZSL2100001A.dwg

n. Elab.: 16.3