

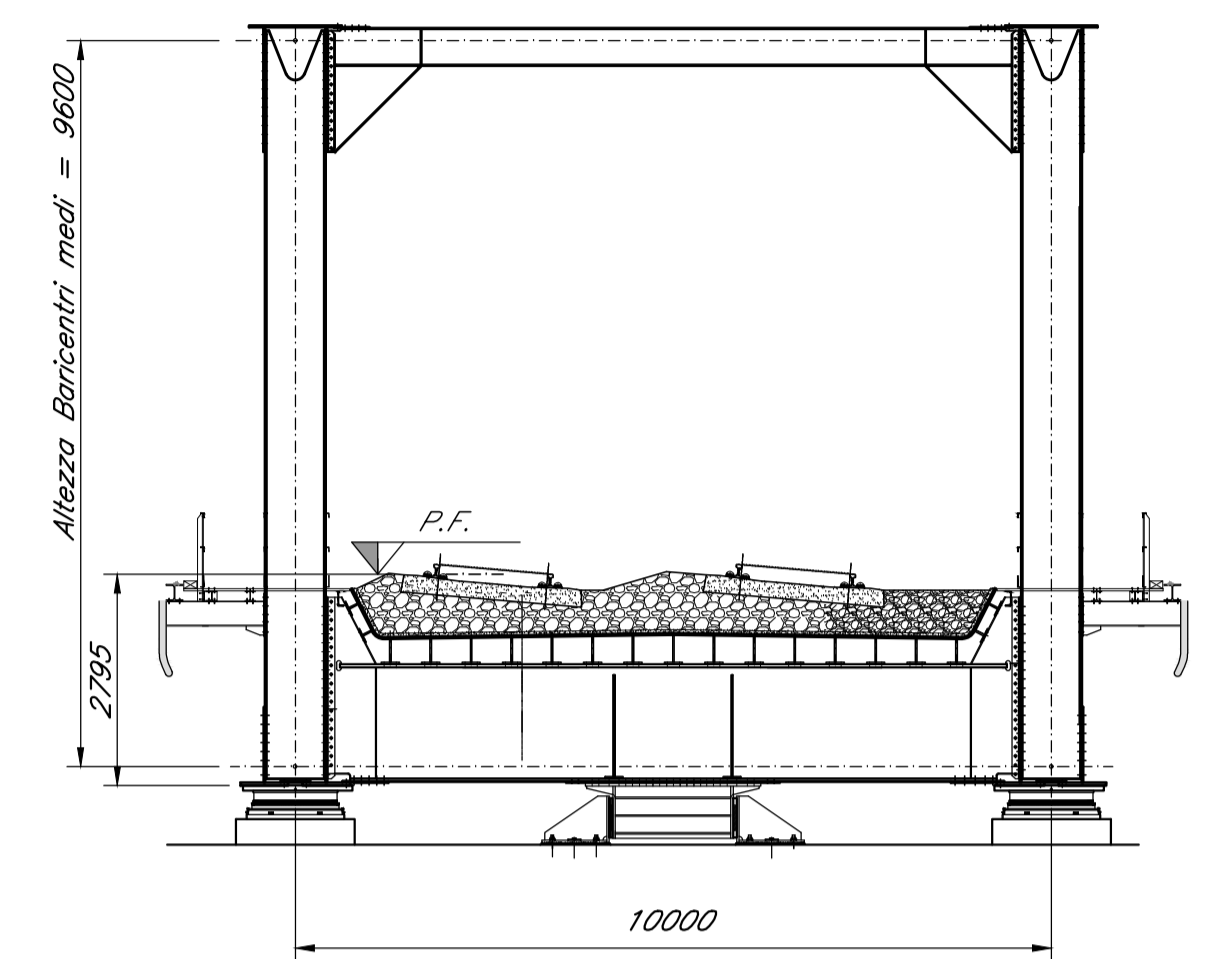


PROSPETTO LONGITUDINALE Scala 1:150

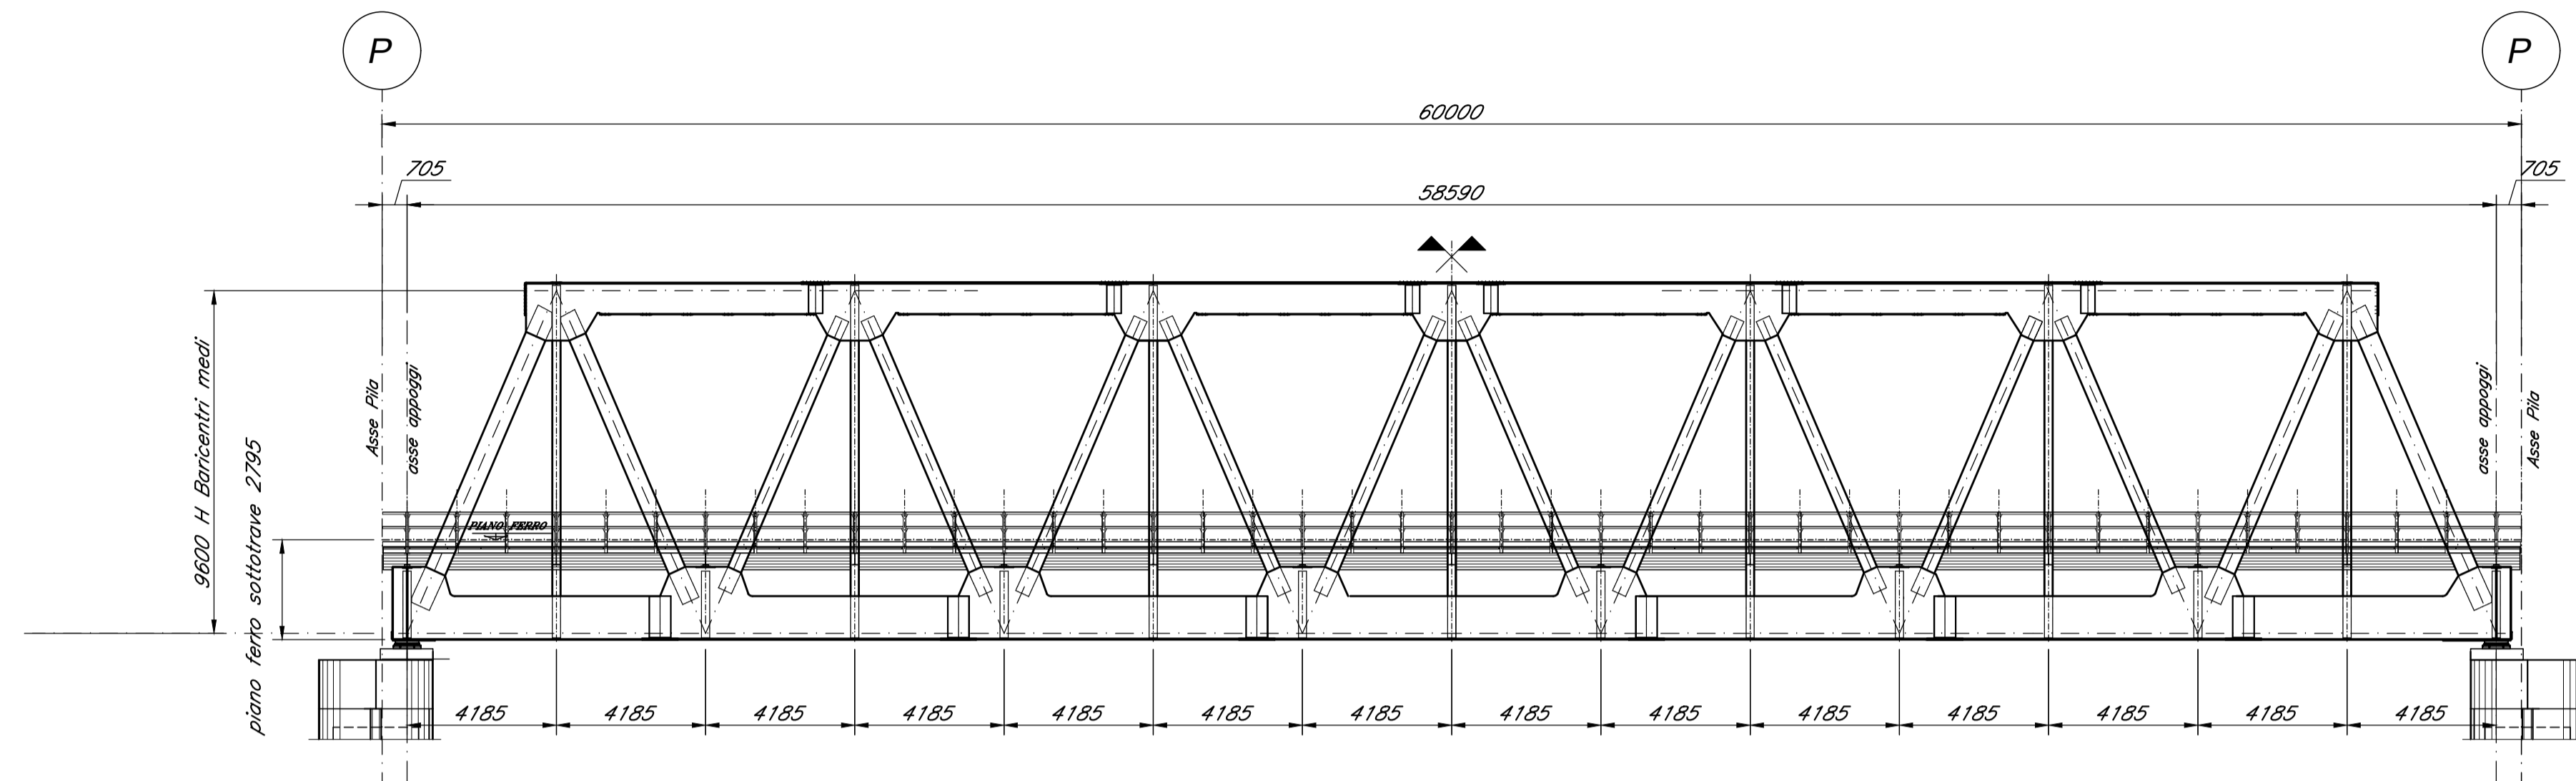

VISTA SUPERIORE Scala 1:150

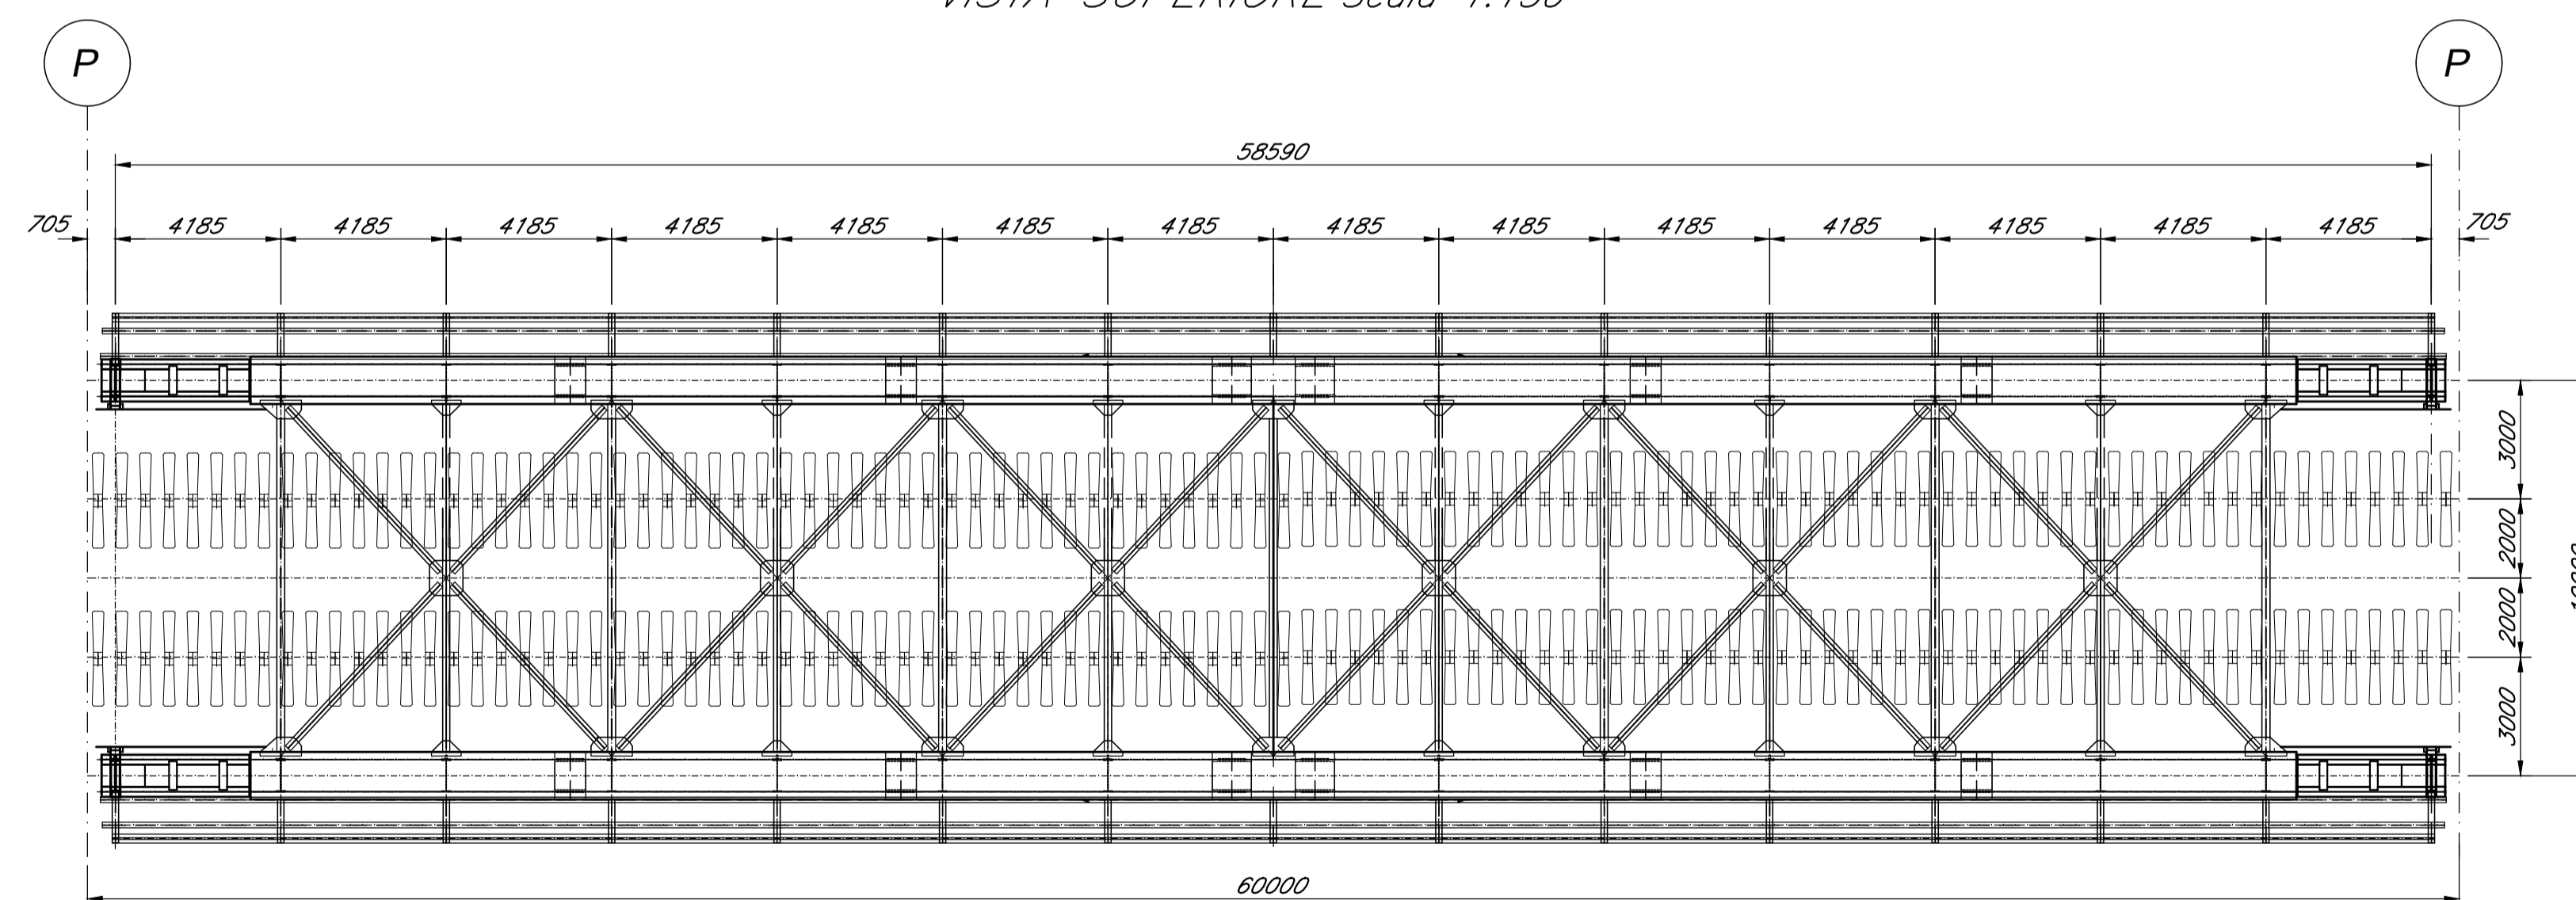

COMMITTENTE:



PROGETTAZIONE:



DIREZIONE TECNICA  
U.O. OPERE CIVILI

PROGETTO DI FATTIBILITA' TECNICA ECONOMICA

VELOCIZZAZIONE DELLA LINEA ROMA - PESCARA  
RADDOPPIO FERROVIARIO TRATTA SCAFA - MANOPPELLO  
(LOTTO 2)

PONTI E VIADOTTI FERROVIARI

Impalcato ferroviario a via inferiore a trave reticolare L=60,00 m - Pianta, prospetto e sezione

SCALA :

Varie

COMMESSA LOTTO FASE ENTE TIPO DOC. OPERA/DISCIPLINA PROGR. REV.

IA97 00 R 09 PZ VI0000 003 A

Revis.	Descrizione	Redatto	Data	Verificato	Data	Approvato	Data	Autorizzato	Data
A	Emissione definitiva	P. Luciani	Agosto 2021	A. Ferri	Agosto 2021	T. Paoletti	Agosto 2021	A. Vittozzi	Agosto 2021