


LEGENDA - 3kV

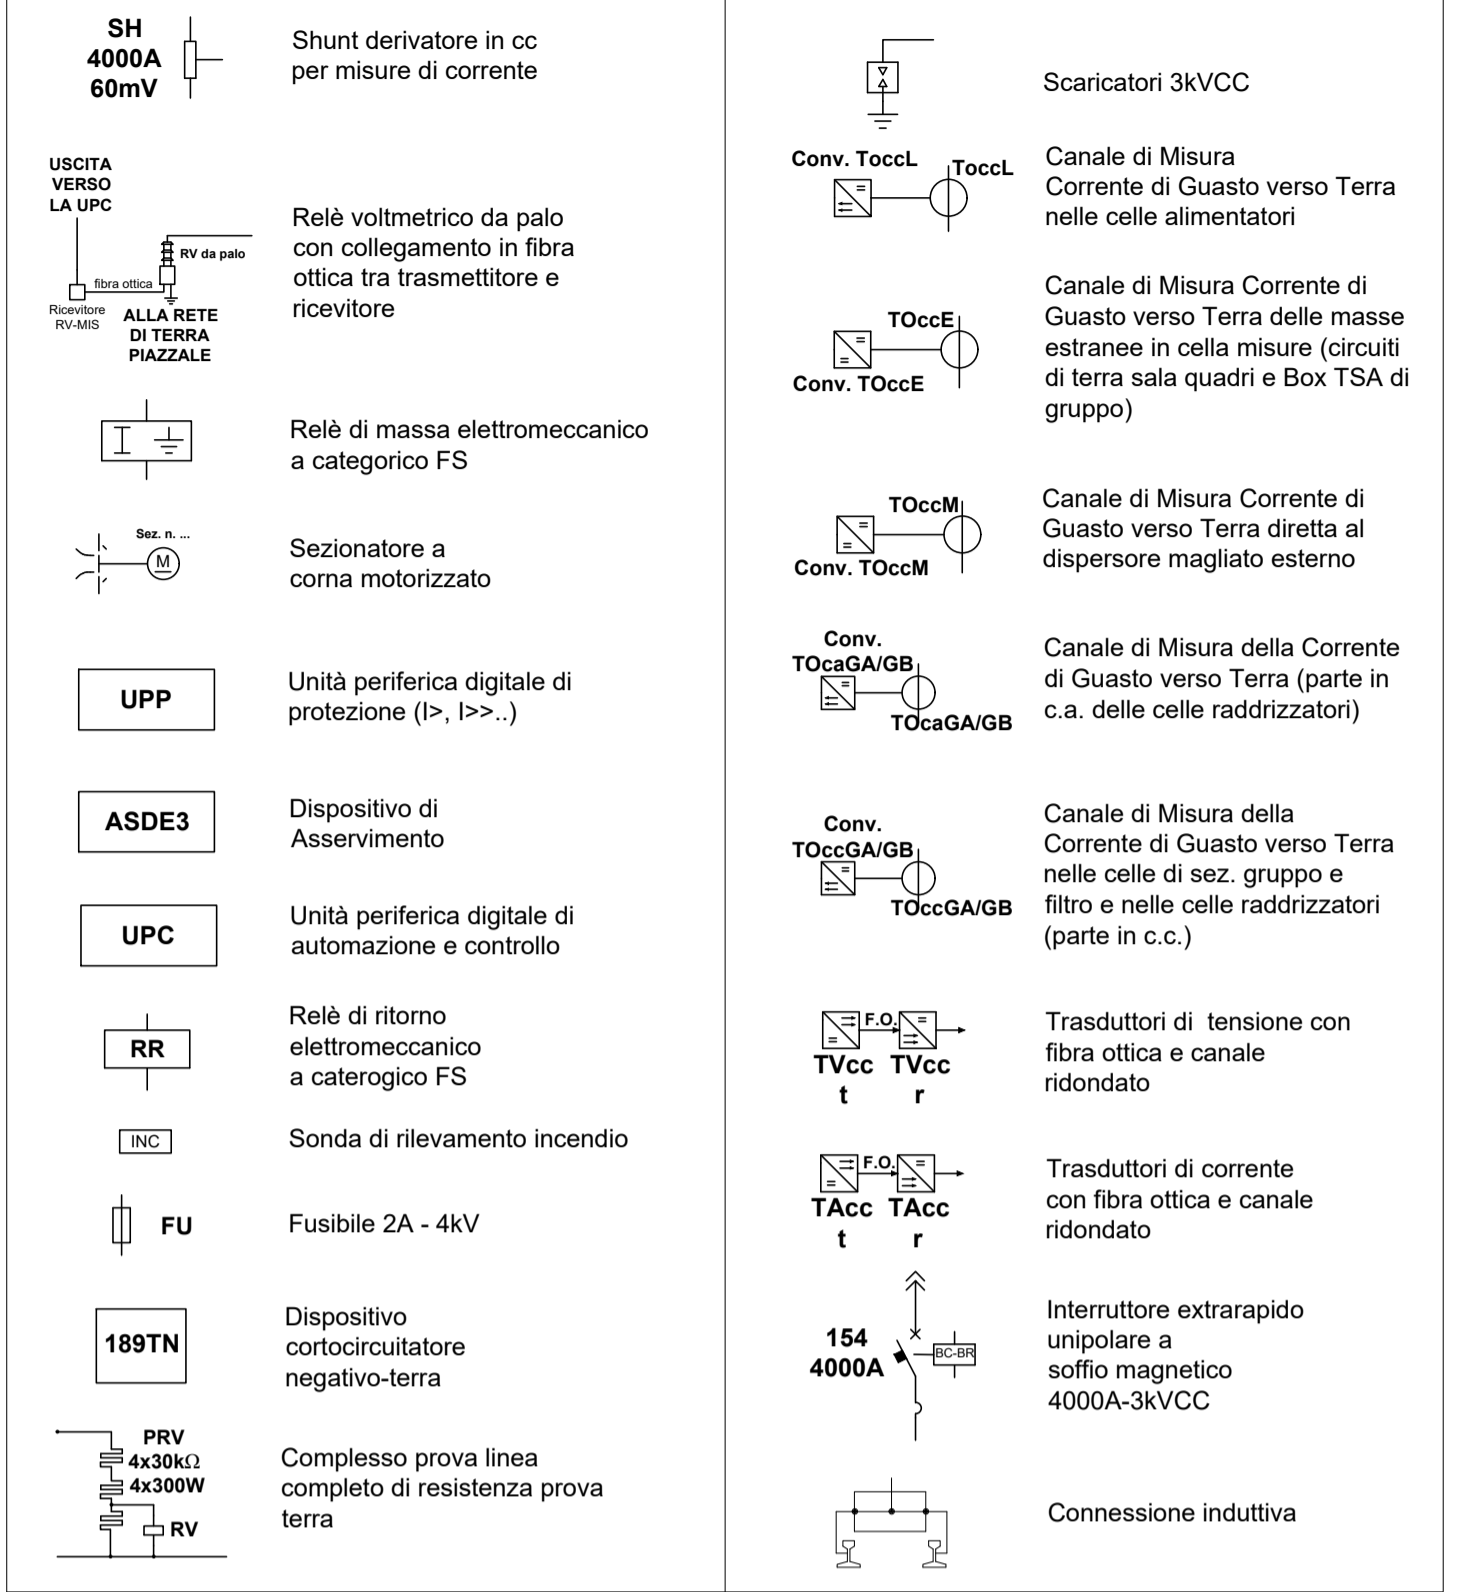

Isolamento da pavimento e pareti mediante particolari in vetroresina GP03 (2kVca per 1')

Isolamento tra unità funzionali 3kVcc da realizzare in vetroresina GP03 (2kVca per 1')

COMMITTENTE:

PROGETTAZIONE:

DIREZIONE TECNICA
S.O. ENERGIA E TRAZIONE ELETTRICA

PROGETTO FATTIBILITA' TECNICA ECONOMICA

VELOCIZZAZIONE DELLA LINEA ROMA - PESCARA
RADDOPPIO FERROVIARIO TRATTA SCAFA - MANOPPELLO

LOTTO 2
CTE Scafa
Schema elettrico unifilare di potenza

SCALA: _____

COMMESSA LOTTO FASE ENTE TIPO DOC. OPERA/DISCIPLINA Progr. REV.

IA97 00 R 18 DX SE2100 001 A

Revis.	Descrizione	Redatto	Data	Verificato	Data	Approvato	Data	Autorizzato	Data
A	Emissione definitiva	M. Brindimonte	Ago 2021	N. Carones	Ago 2021	T. Pagetti	Ago 2021	G. Guidi Barattini	11/2021