



PIANTA CHIAVE  
SCALA 1:200

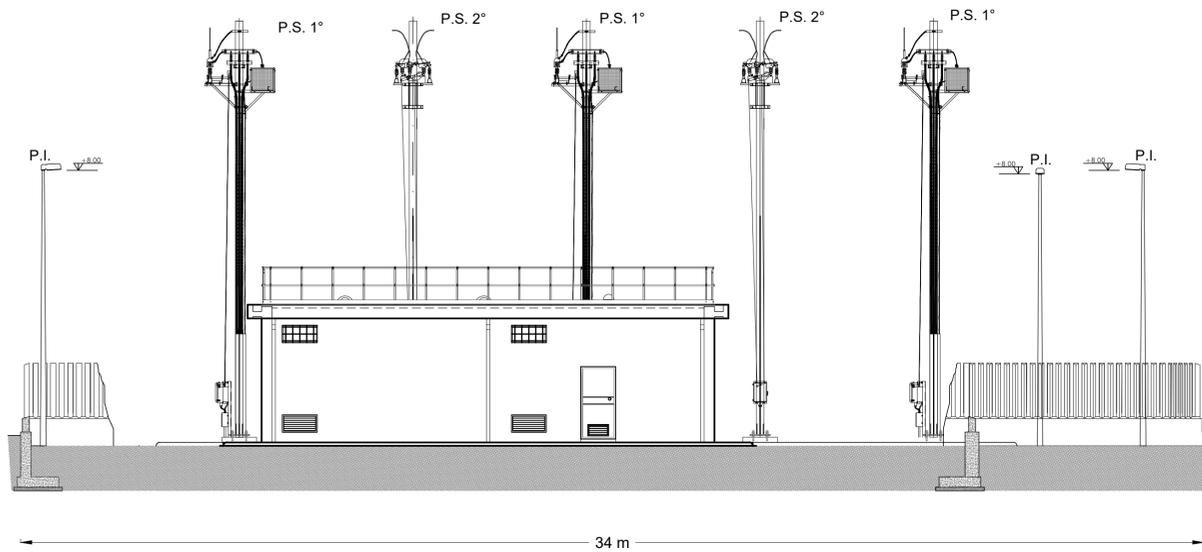

COMMITTENTE:

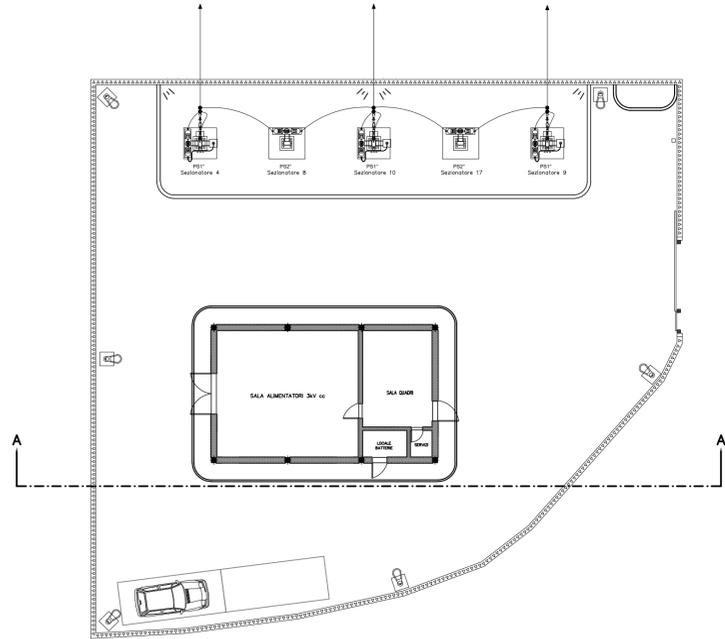

PROGETTAZIONE:



**DIREZIONE TECNICA**  
**S.O. ENERGIA E TRAZIONE ELETTRICA**

**PROGETTO FATTIBILITA' TECNICA ECONOMICA**  
**VELOCIZZAZIONE DELLA LINEA ROMA - PESCARA**  
**RADDOPPIO FERROVIARIO TRATTA SCAFA - MANOPPELLO**

**LOTTO 2**  
**CTE Scafa**  
Sezionidi piazzale

SCALA :

1:100

COMMESSA LOTTO FASE ENTE TIPO DOC. OPERA/DISCIPLINA Progr. REV.

IA97 00 R 18 WA SE2100 001 A

Revis.	Descrizione	Redatto	Data	Verificato	Data	Approvato	Data	Autorizzato	Data
A	Emissione definitiva	M. Brandimarte	Ago 2021	N. Carones	Ago 2021	T. Paglietti	Ago 2021	G. Guidi	2021

File: IA9700R18WASE210001A.dwg

n. Elab.: