

Planimetria stato di fatto

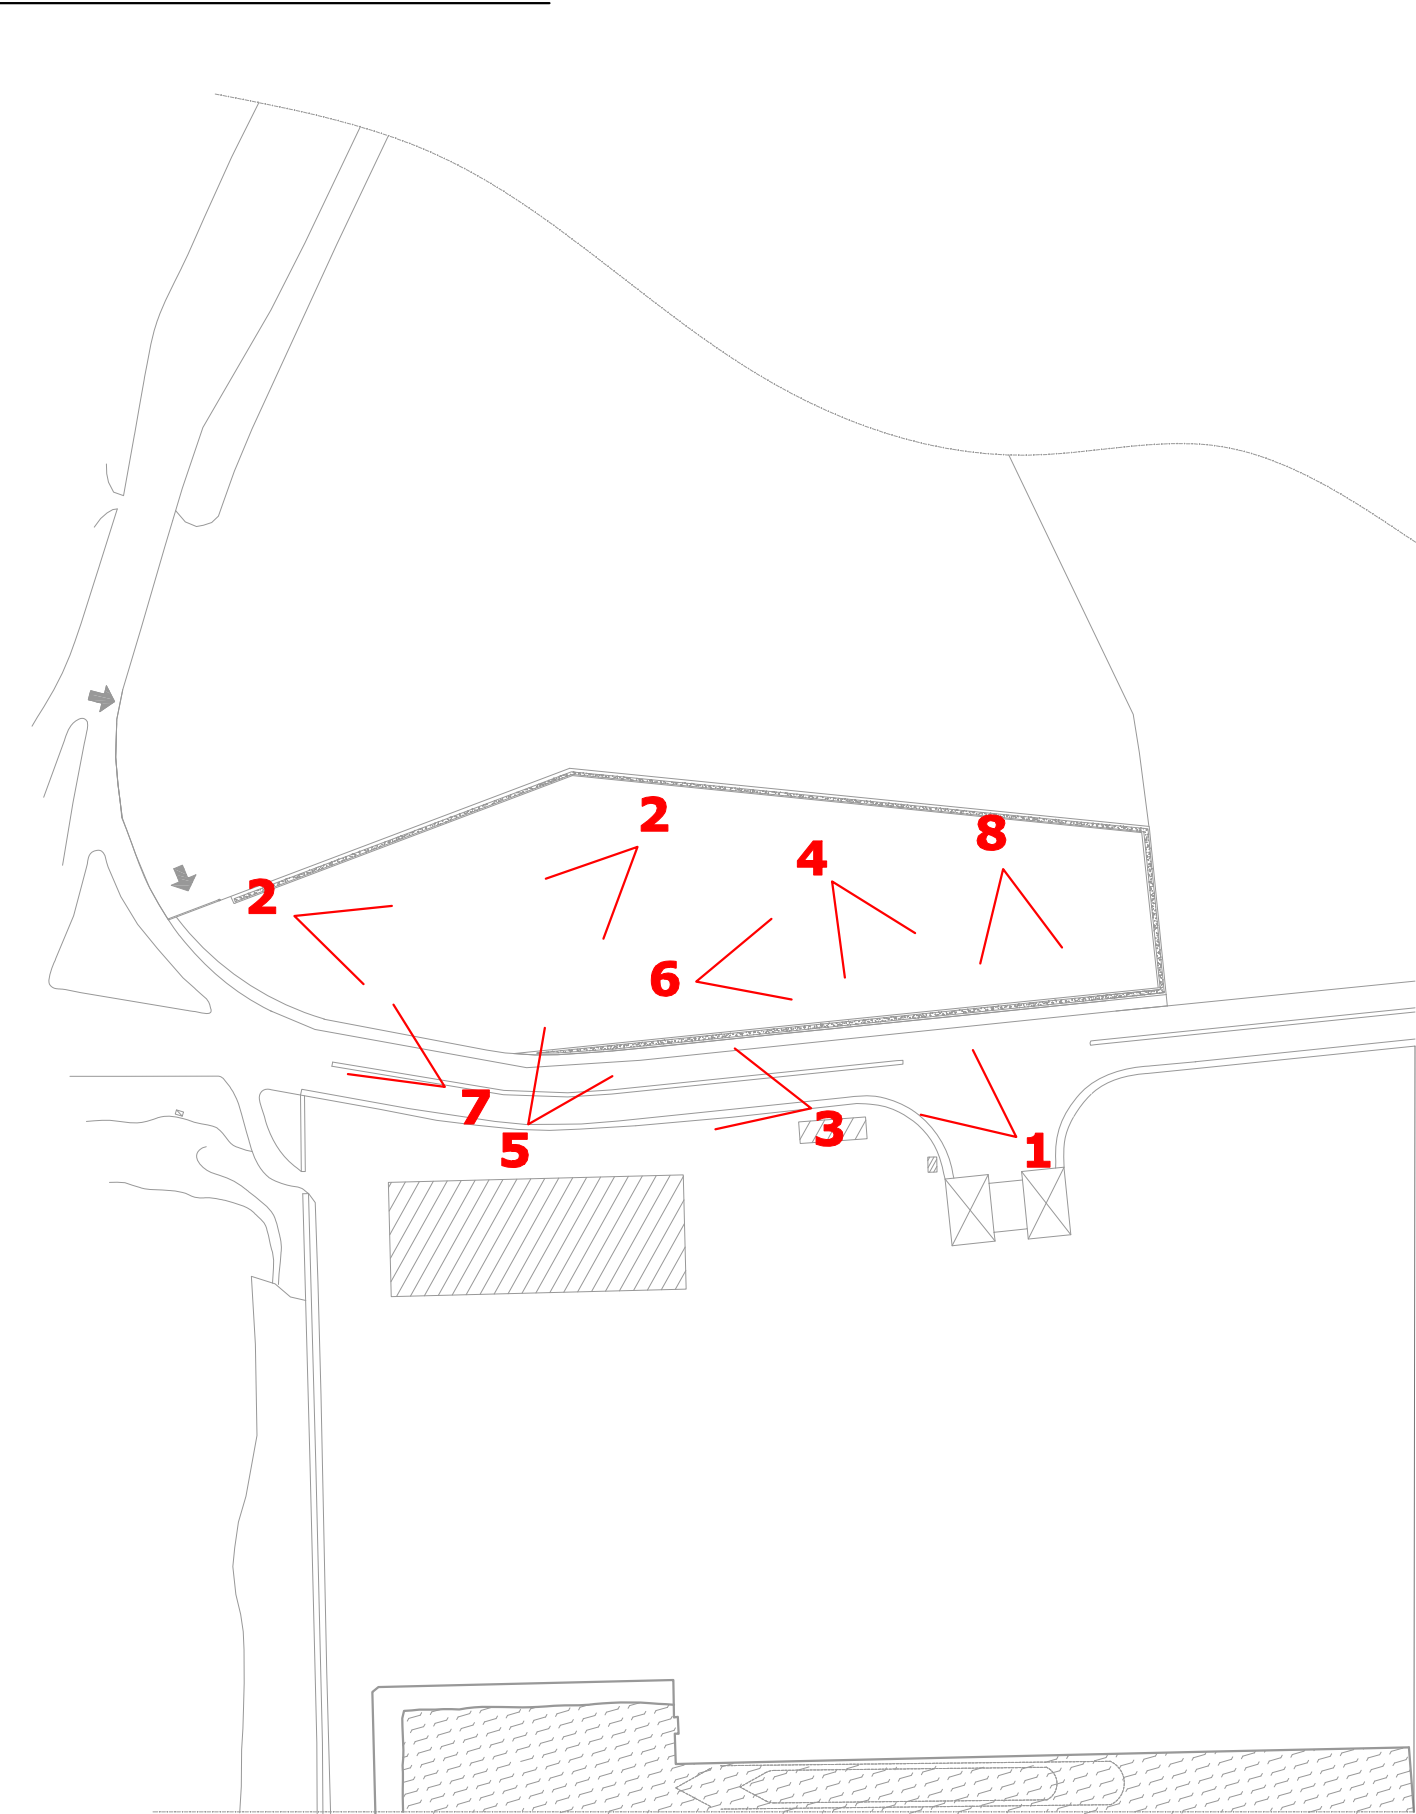


Foto 1



Foto 2



Foto 3



Foto 4

COMUNE DI POZZALLO
(Provincia di Ragusa)

Oggetto:

Progetto per la realizzazione di un terminale per il carico e scarico di idrocarburi - gasolio e biodiesel, a servizio di un deposito fiscale, sito nell'area prospiciente la banchina del porto di Pozzallo (RG)

PROGETTO DEFINITIVO

Elaborato:		Tav:		
RILIEVO FOTOGRAFICO		10		
Data:	Ref.Doc. : BLANCO - PD - 010 -001	scala:		
Approvazioni:				
Rev.	Data	Redazione	Verifica	Approvazione
			Ing. S. Zaccaro	Ing. S. Zaccaro
Committente :		pH3 Engineering S.r.l.		
 BLANCO PETROLI S.r.l.		Via Caio Duilio, 2 98123 Messina tel. 090 2925712 fax 090 2324017 e.mail:info@ph3srl.it - www.ph3srl.it		
Il Progettista:		Gruppo di lavoro:		
Ing. Salvatore Zaccaro (Direttore tecnico)		Ing. Giuseppe Morganti Arch. Alessia Scimone		



Foto 5



Foto 6



Foto 7



Foto 8