


SEZIONE N.9 - pk 0+400


scala 1:50

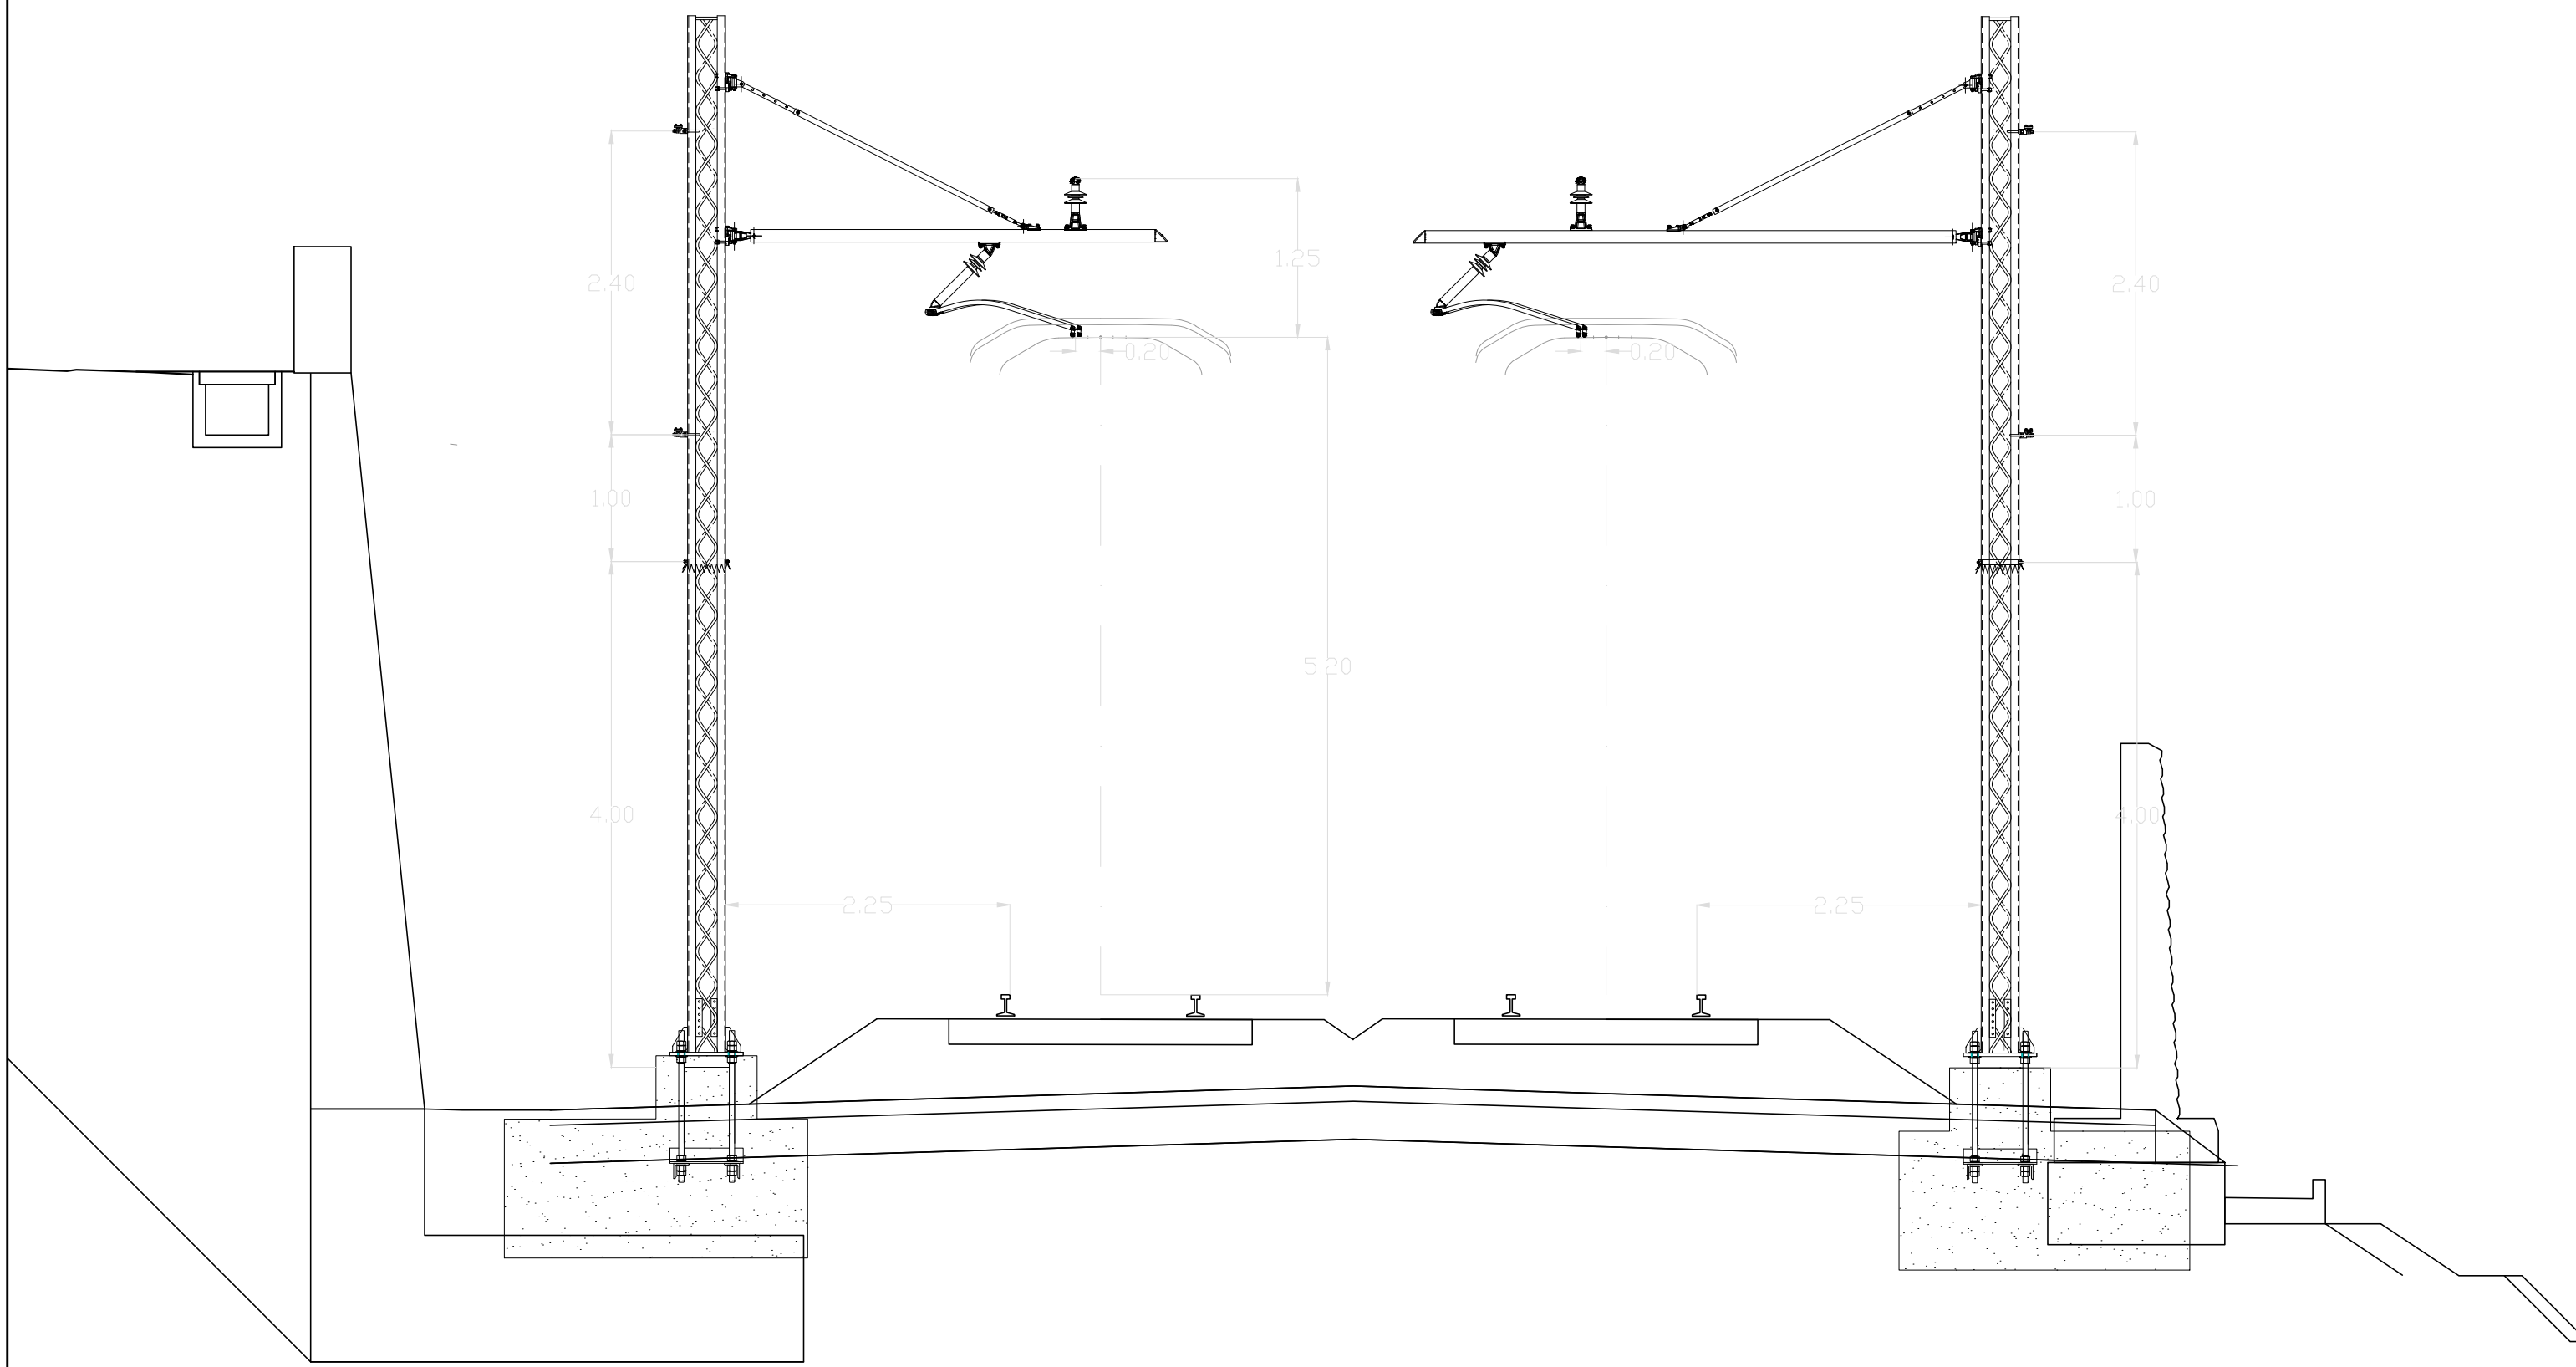


SEZIONE N.3 - pk 0+100

scala 1:50

Stazione Manoppello

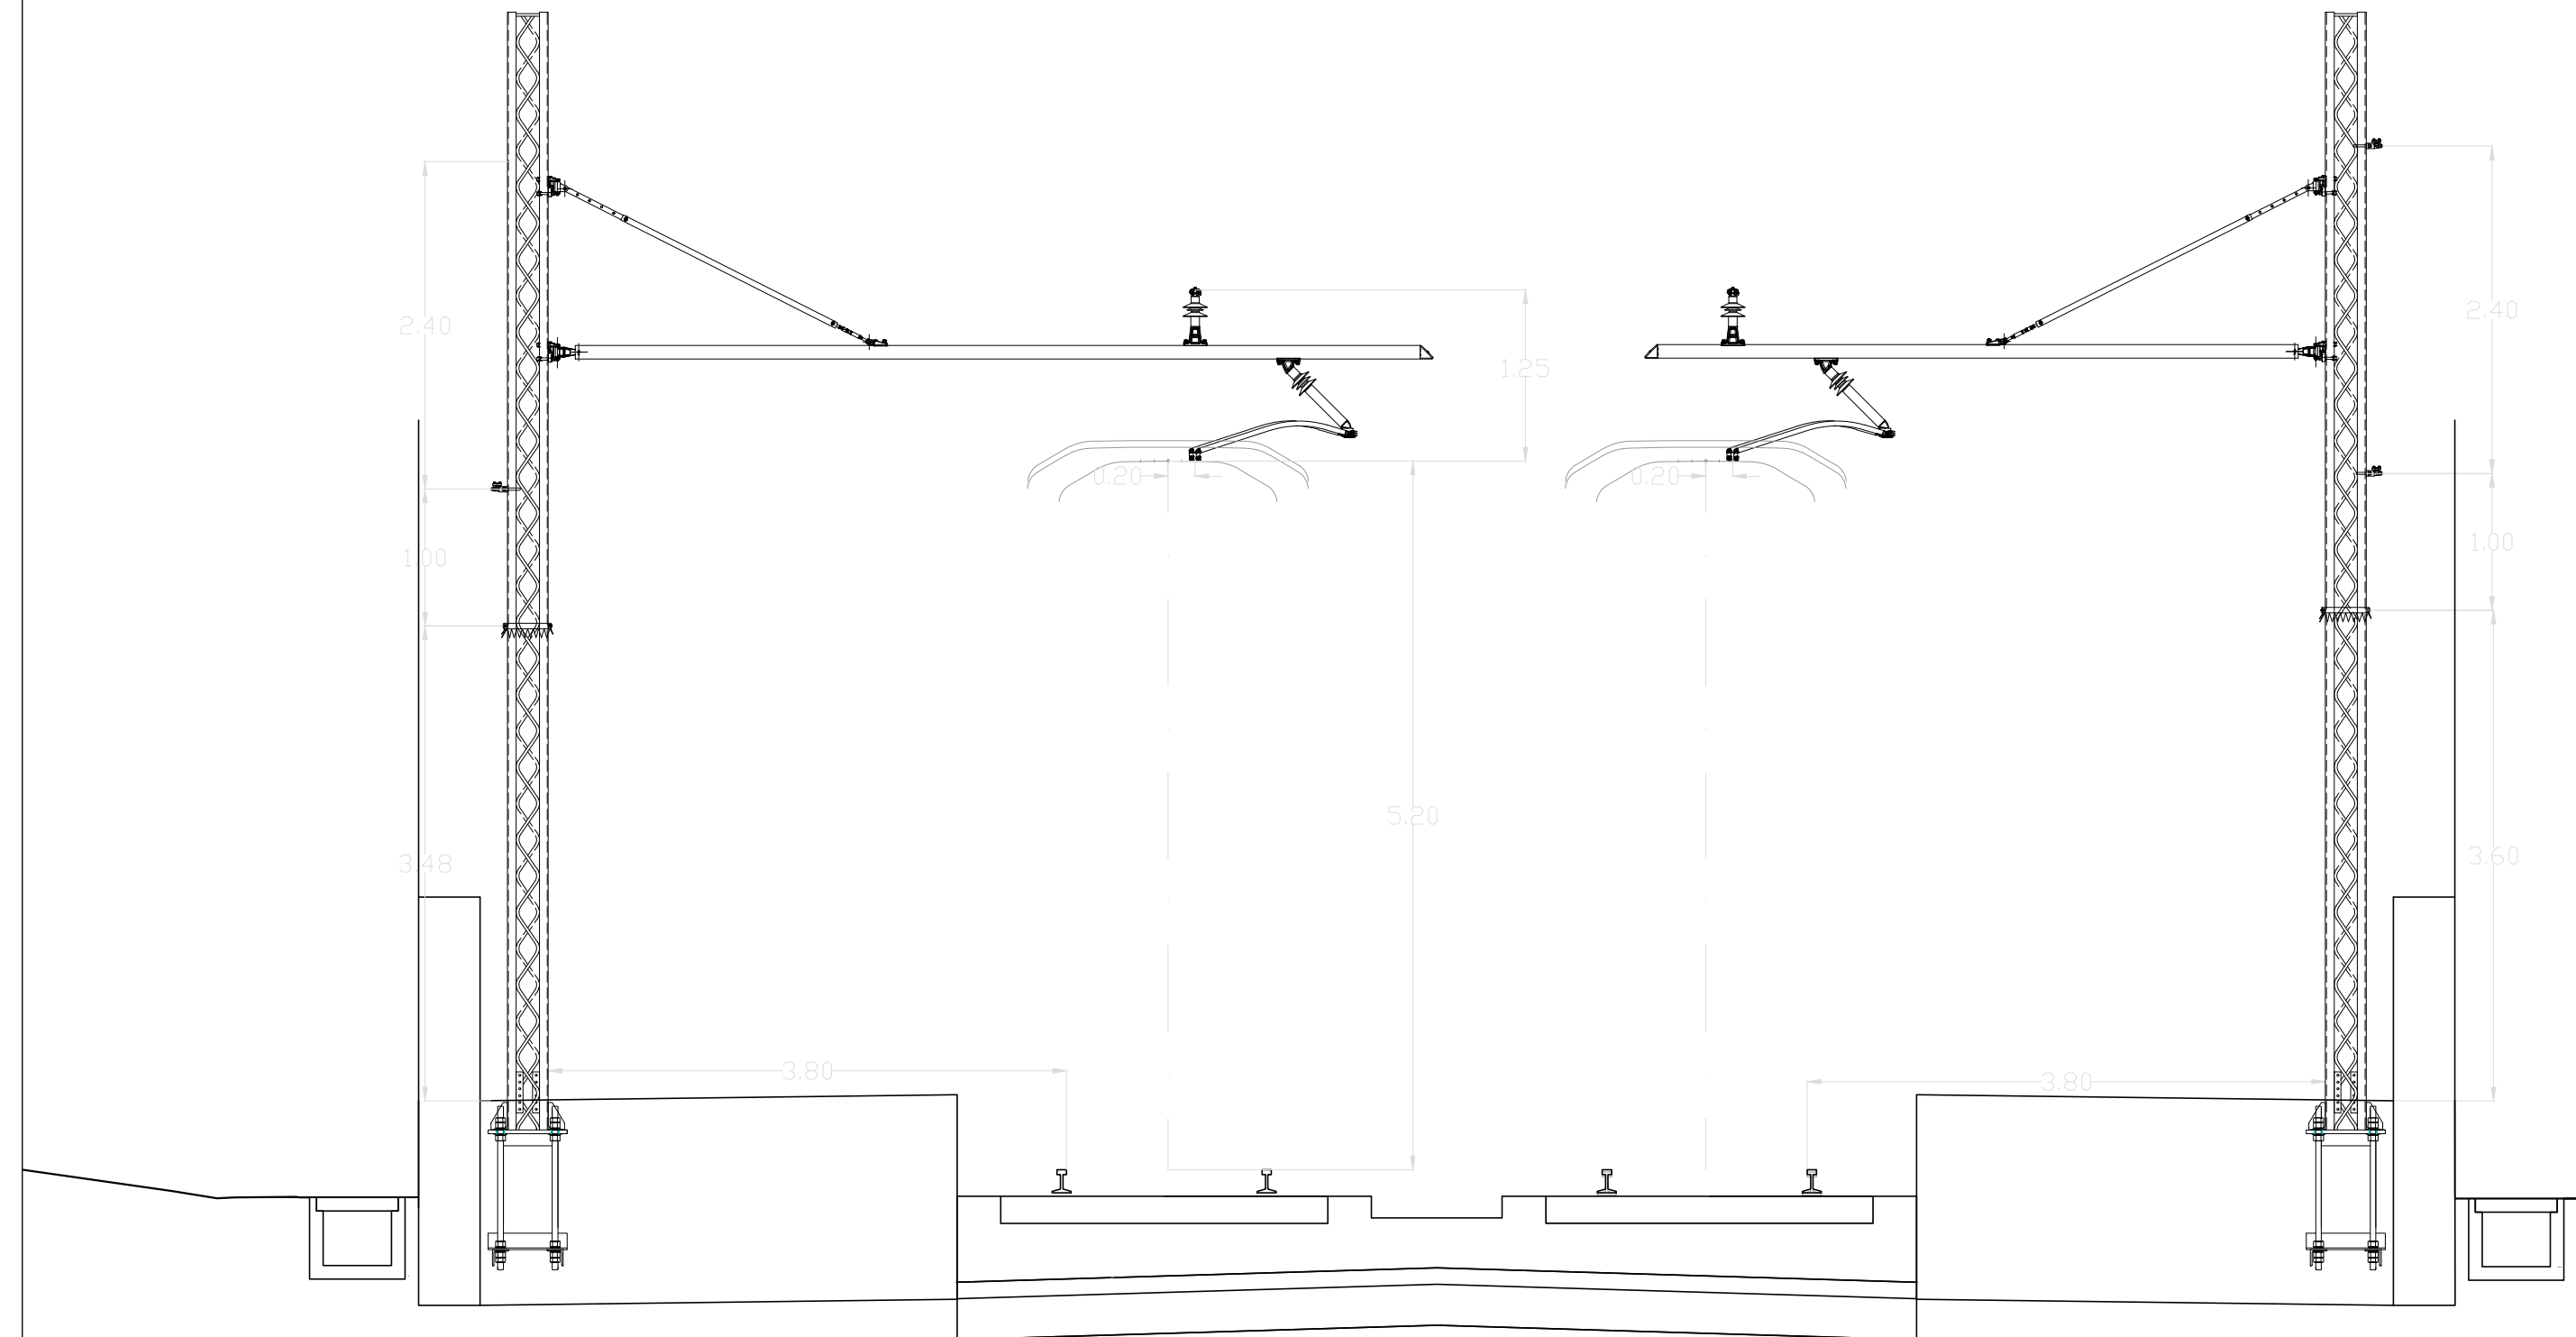


Nota.
I pali LSU nel marciapiede
saranno integrati all'opera
civile.

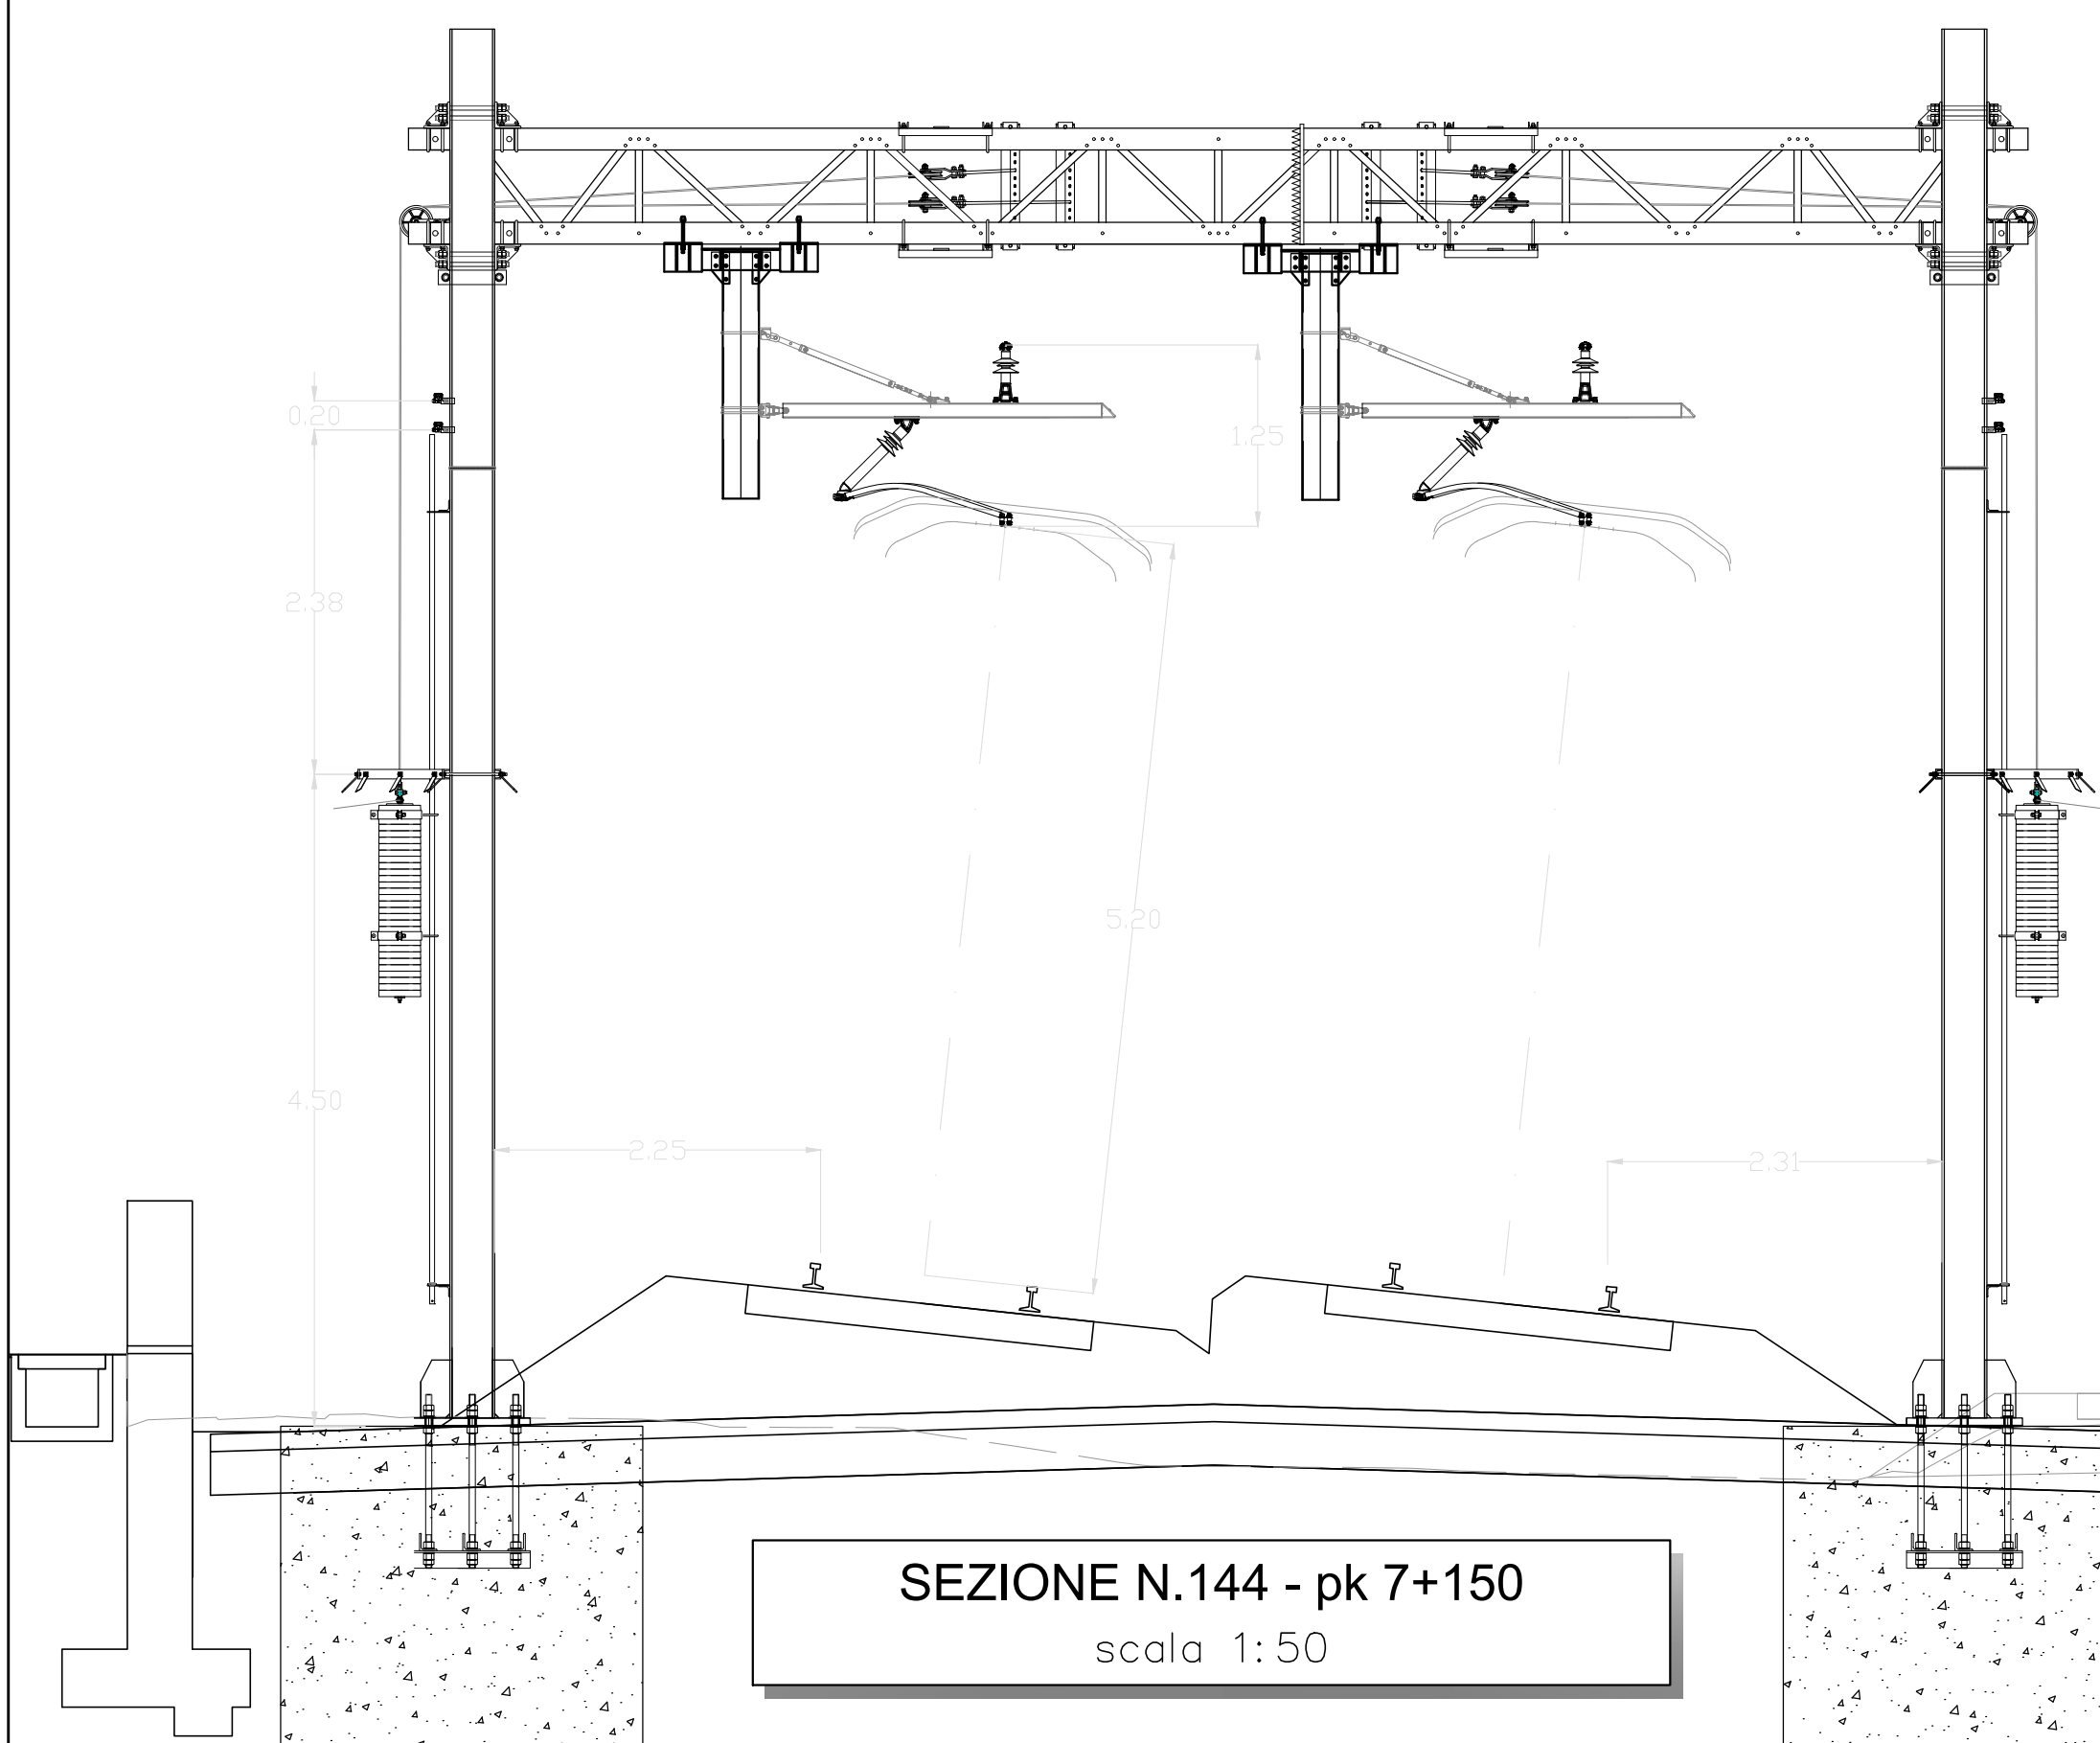

SEZIONE N.144 - pk 7+150

scala 1:50

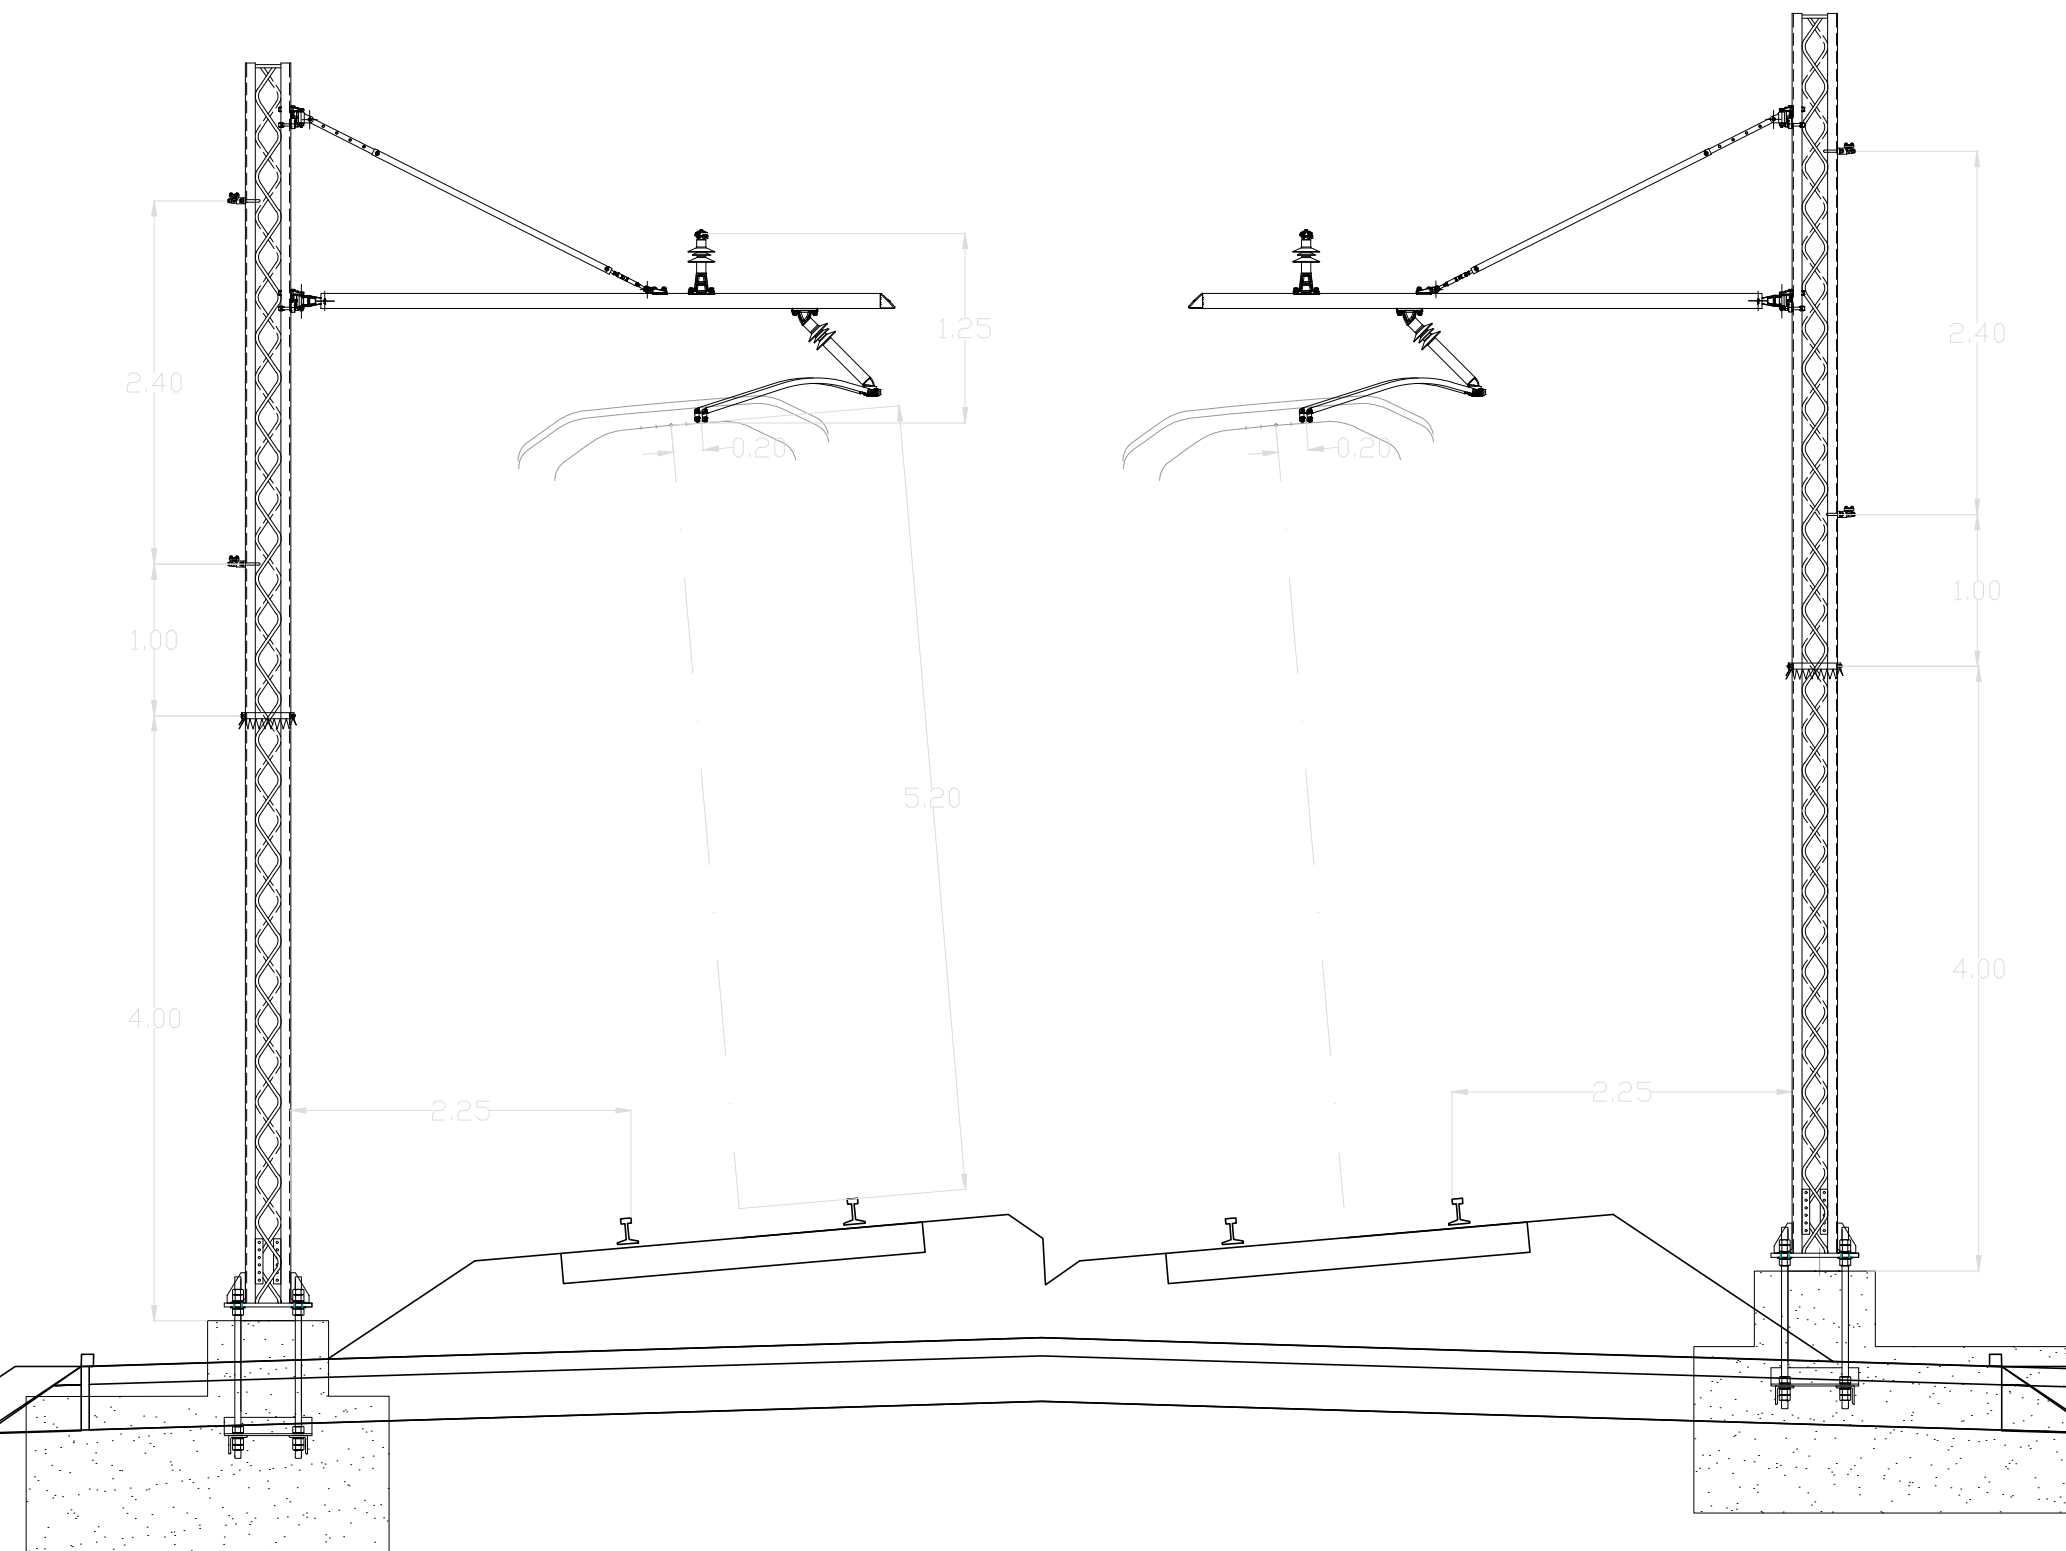

SEZIONE N.65 - pk 3+200

scala 1:50

COMMITTENTE:



PROGETTAZIONE:



S.O. ENERGIA E TRAZIONE ELETTRICA

VELOCIZZAZIONE DELLA LINEA ROMA - PESCARA
RADDOPPIO FERROVIARIO TRATTA MANOPPELLO - SCAFA
(LOTTO 2)

TRAZIONE ELETTRICA
Sezioni trasversali

SCALA :
1:50

COMMESSA LOTTO FASE ENTE TIPO DOC. OPERA/DISCIPLINA PROGR. REV.

IA97 00 R 18 WB TE0000 001 A

Revis.	Descrizione	Redatto	Data	Verificato	Data	Approvato	Data	Autorizzato	Data
A	Emissione Definitiva	L. Sorgi	08.2021	D. Vergari	08.2021	T. Paoletti	08.2021	G. Guidi Buffarini	08.2021