



PROFILO LONGITUDINALE A-A'

Scala 1.50

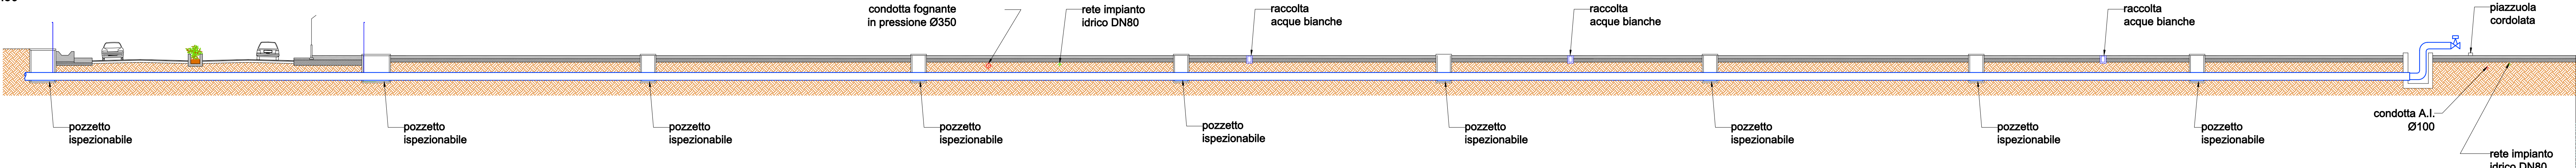


ATTRAVERSAMENTO PEDONALE

Scala 1.50

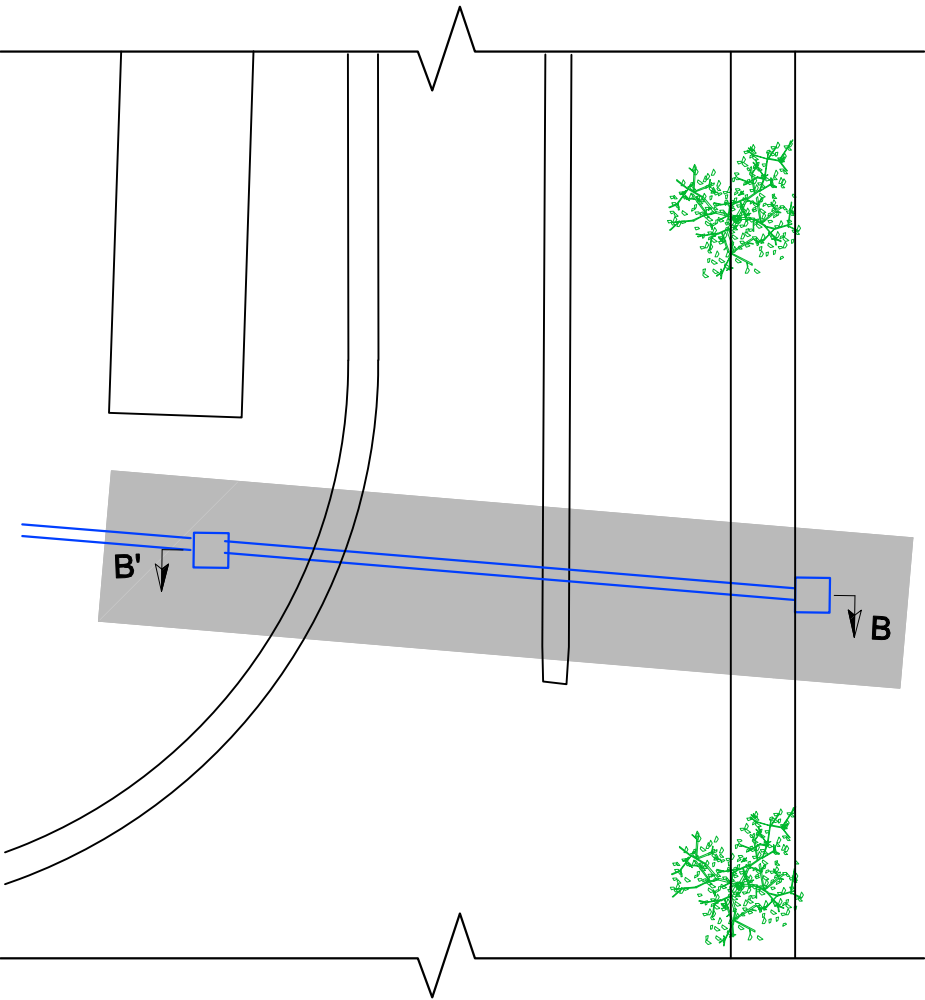


SEZIONE B-B'

Scala 1.20

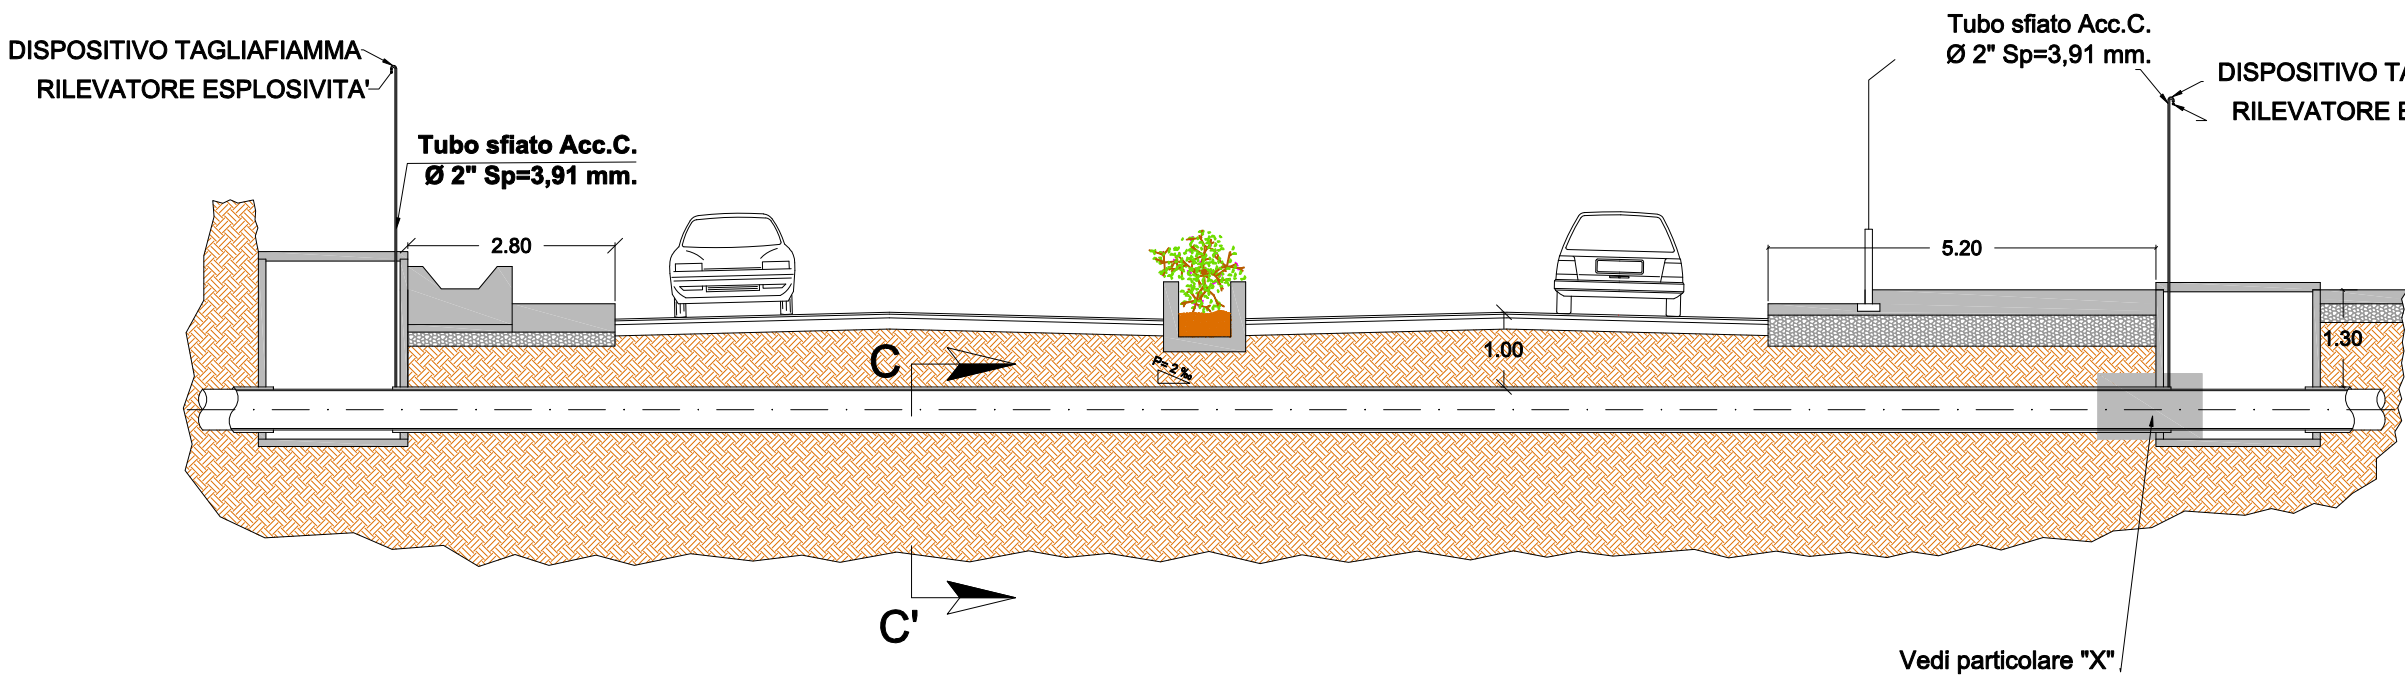


DETTAGLIO "X" TUBO

Scala 1.5

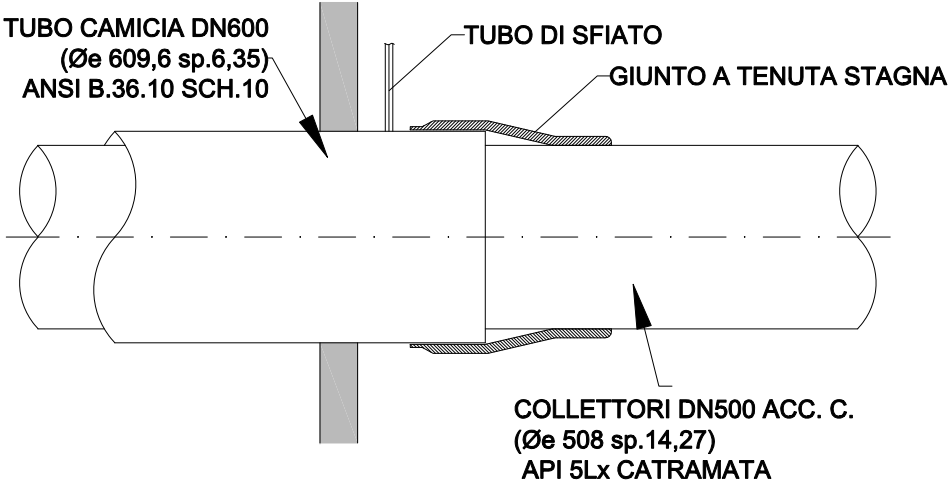


SEZIONE C - C'

Scala 1.5

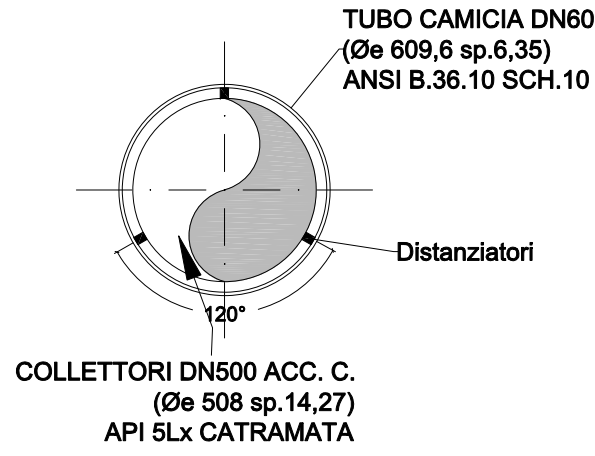

PLANIMETRIA DELL' INTERVENTO

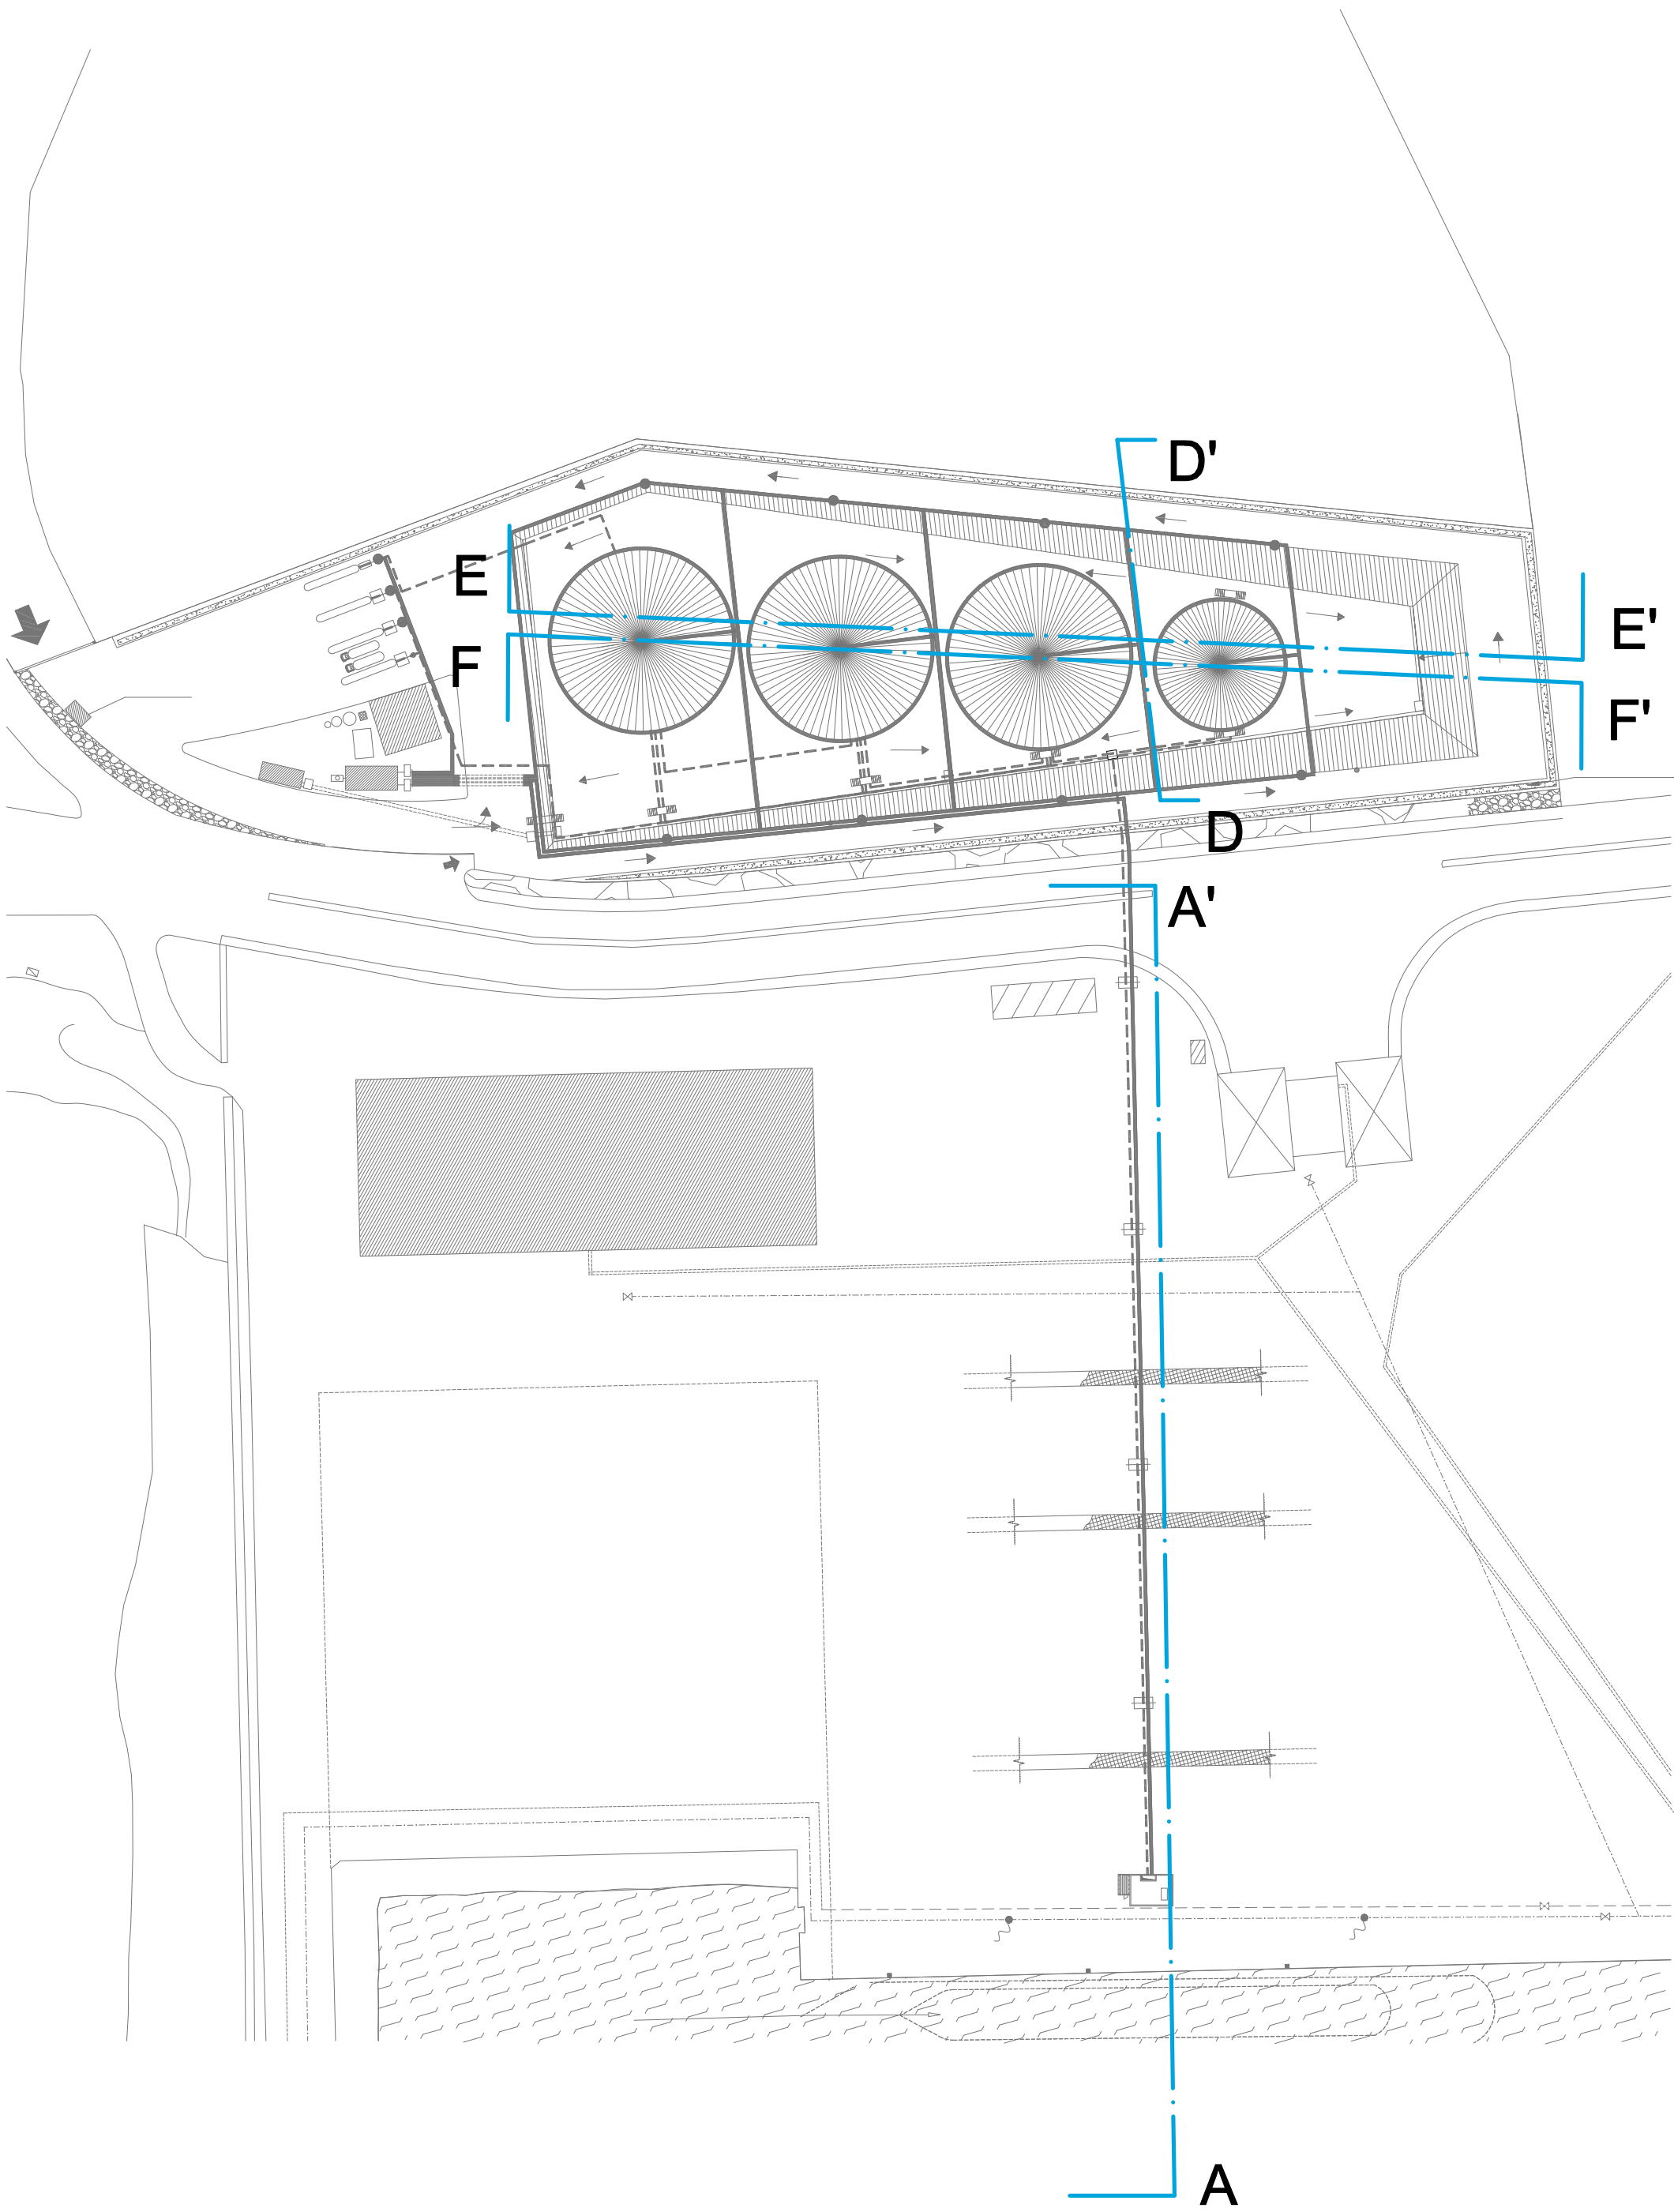

COMUNE DI POZZALLO (Provincia di Ragusa)



PROGETTO DEFINITIVO

Elaborato: **PROFILI REGOLATORI** Tav: **13**

Data: **RF.Doc.: BLANCO - PD - 013 - 001** scala: **VARIE**

Approvazioni:

Rev.	Data	Redazione	Verifica	Approvazione
			Ing. S. Zaccaro	Ing. S. Zaccaro

Committente : **BLANCO PETROLI S.r.l.**

pH3 Engineering S.r.l.
Via Calò Dulio, 2 98123 Messina
tel. 090 2925712 fax 090 2324017
e.mail:info@ph3url.it - www.ph3url.it

Il Progettista:
Ing. Salvatore Zaccaro
(Direttore tecnico)


Gruppo di lavoro:
Ing. Giuseppe Morganti
Arch. Alessia Scimone

Questo elaborato è di proprietà della pH3 Engineering S.r.l. E' vietata qualsiasi riproduzione, sia integrale che parziale, senza autorizzazione scritta. Non può essere utilizzato per scopi diversi da quelli per cui è fornito.

PROFILI


SEZIONE D-D'

Scala 1.50

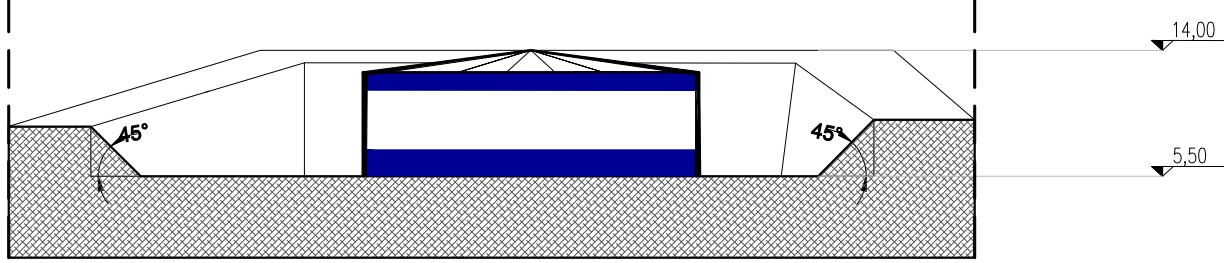

SEZIONE E-E'

Scala 1.50

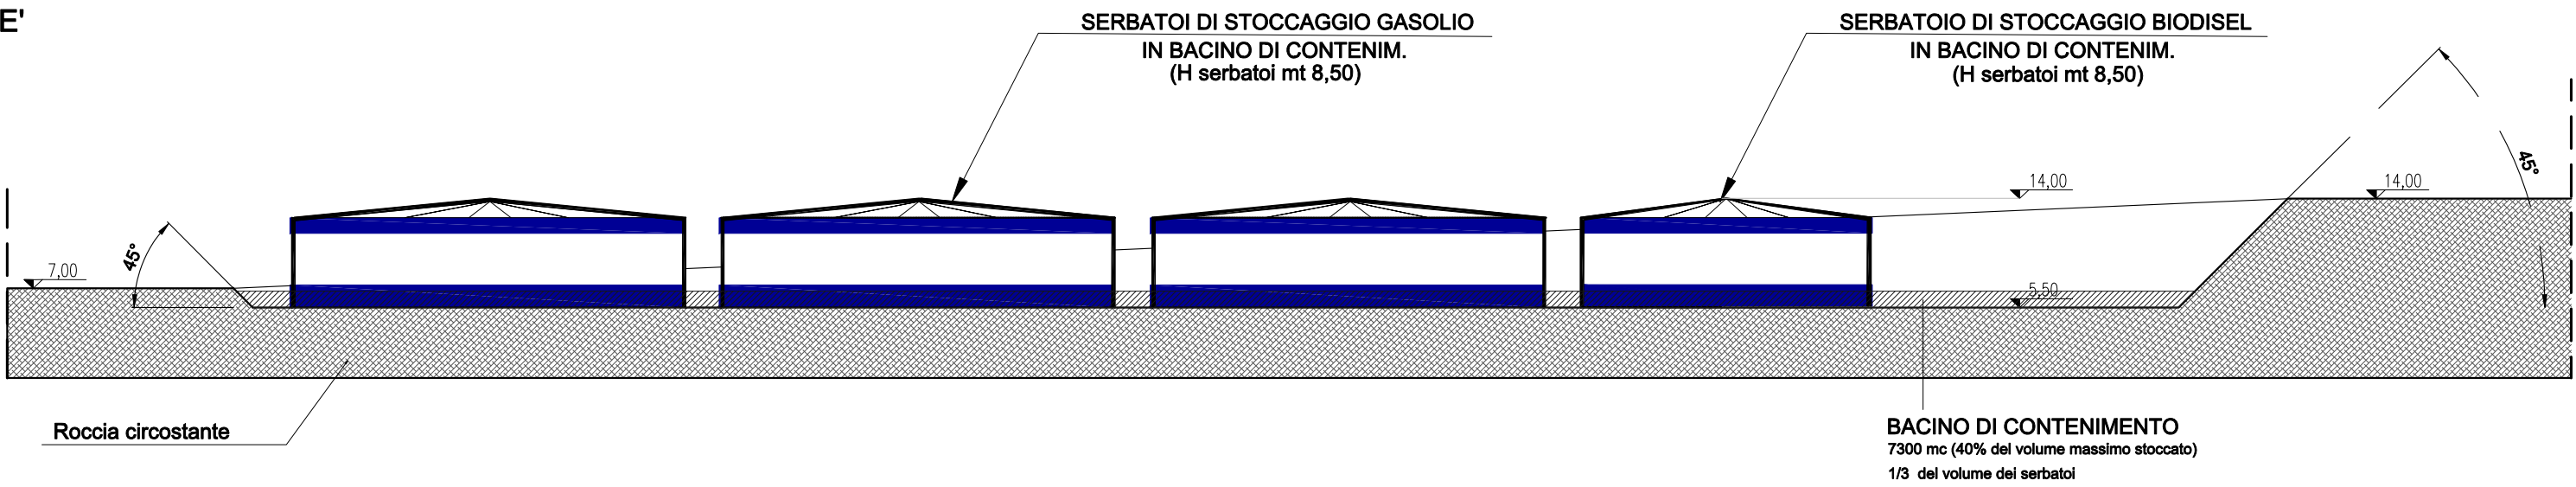

SEZIONE F-F'

Scala 1.50

