


# LEGENDA STUDIO ARCHEOLOGICO

## TIPI DI PRESENZE ARCHEOLOGICHE

- AREA DI MATERIALE MOBILE
- VILLA/INSEDIAMENTO RUSTICO
- RITROVAMENTO SPORADICO
- NECROPOLI/AREA AD USO FUNERARIO
- GIACIMENTO PREISTORICO
- INSEDIAMENTO
- INFRASTRUTTURA VIARIA
- STRUTTURA PER IL CULTO
- DEPOSIZIONE DI MATERIALE
- INFRASTRUTTURA DI SERVIZIO
- TOPONIMO

- ### CRONOLOGIA
- Età preistorica
  - Età protostorica
  - Età preromana
  - Età romana
  - Età medievale
  - Età moderna/contemporanea
  - Età non determinata
- ### AREE TECNICHE E DI CANTIERE
- CB - CAMPO BASE
  - CO - CANTIERE OPERATIVO
  - AT - AREA TECNICA PER OPERA
  - AS - AREA DI STOCCAGGIO
  - DT - DEPOSITO TERRE
  - AR - CANTIERE ARMAMENTO E TECNOLOGIE
- ### PARTI D'OPERA
- RILEVATI
  - TRINCEE
  - STAZIONI FERROVIARIE
  - VIADOTTI/PONTI FERROVIARI
  - CAVALCAFERROVIA
  - SOTTOSTAZIONI ELETTRICHE
  - FABBRICATI TECNOLOGICI
  - PIAZZALI TECNOLOGICI
  - VIABILITA' STRADALI
  - SOTTOPASSI
  - TOMBINI FERROVIA
- Opere in progetto
- Demolizioni

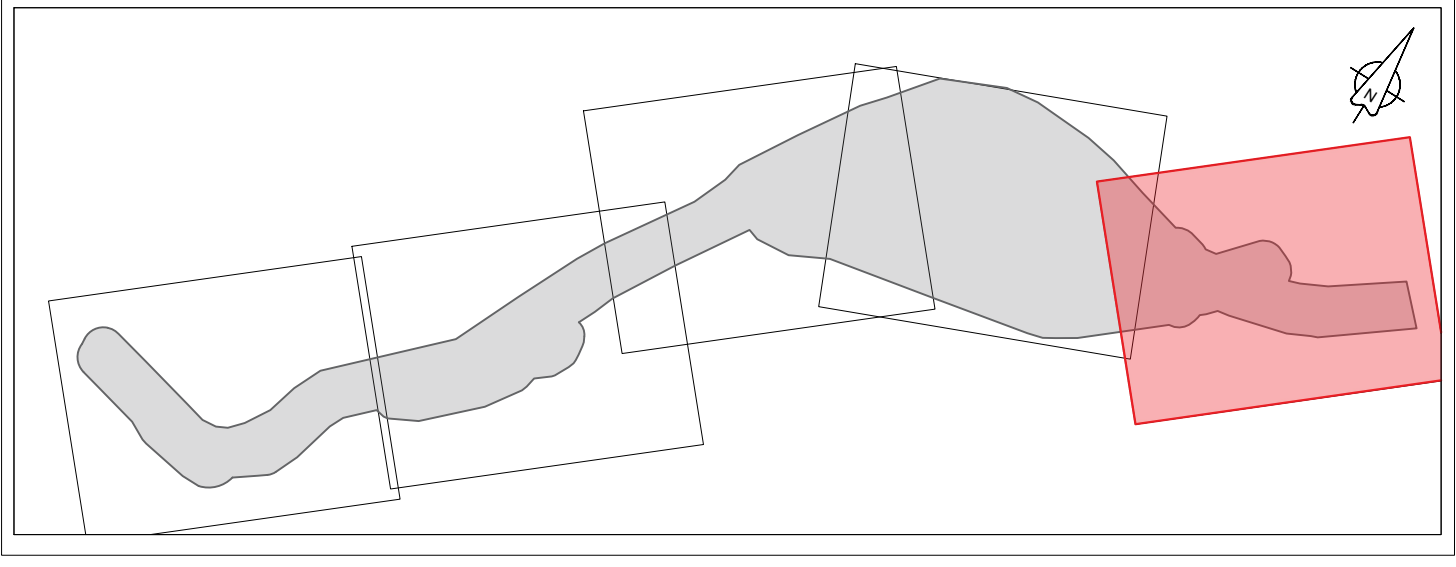

COMMITTENTE: **RFI**  
 RETTE FERROVIARIE ITALIANE  
 GRUPPO FERROVIE DELLO STATO ITALIANE

PROGETTAZIONE: **ITALFERR**  
 GRUPPO FERROVIE DELLO STATO ITALIANE

**DIREZIONE TECNICA**  
 U.O. ARCHITETTURA, AMBIENTE E TERRITORIO

**PROGETTO FATTIBILITA' TECNICA ECONOMICA**

**VELOCIZZAZIONE DELLA LINEA ROMA - PESCARA**

RADDOPPIO FERROVIARIO  
 TRATTA MANOPPELLO-SCAFA  
 LOTTO 2

STUDIO ARCHEOLOGICO  
 CARTA DELLE PRESENZE ARCHEOLOGICHE CON  
 LE PARTI D'OPERA E LA TIPOLOGIA DEGLI INTERVENTI

SCALA: 1:2000

| COMMESSA | LOTTO | FASE | ENTE | TIPO DOC. | OPERA/DISCIPLINA | PROGR. | REV. |
|----------|-------|------|------|-----------|------------------|--------|------|
| IA97     | 00    | R    | 22   | N6        | AH0001           | 006    | A    |

| Rev. | Descrizione                                | Redatto     | Data         | Verificato | Data         | Approvato  | Data         | Autorizzato Data             |
|------|--|-------------|--------------|------------|--------------|------------|--------------|------------------------------|
| A    | Emissione a seguito della revisione del CS | M.C. Capone | Gennaio 2022 | A. Anzillo | Gennaio 2022 | T. Pizzini | Gennaio 2022 | M. Conicelli<br>Gennaio 2022 |