


### LEGENDA STUDIO ARCHEOLOGICO

- TIPI DI PRESENZE ARCHEOLOGICHE
- AREA DI MATERIALE MOBILE
  - VILLA/INSEDIAMENTO RUSTICO
  - RITROVAMENTO SPORADICO
  - ▲ NECROPOLI/AREA AD USO FUNERARIO
  - GIACIMENTO PREISTORICO
  - INSEDIAMENTO
  - ▽ INFRASTRUTTURA VIARIA
  - ⊠ STRUTTURA PER IL CULTO
  - DEPOSIZIONE DI MATERIALE
  - INFRASTRUTTURA DI SERVIZIO
  - TOPONIMO
- CRONOLOGIA
- Età preistorica
  - Età protostorica
  - Età preromana
  - Età romana
  - Età medievale
  - Età moderna/contemporanea
  - Età non determinata
- IPOTESI DI TRACCIATO VIARIO
- IPOTESI DI TRACCIATO VIARIO
  - TRATTURI
- AREE DI INTERESSE ARCHEOLOGICO (da Carta Archeologica PTCP Pescara, 2004)

- AREE TECNICHE E DI CANTIERE
- CB - CAMPO BASE
  - CO - CANTIERE OPERATIVO
  - AT - AREA TECNICA PER OPERA
  - AS - AREA DI STOCCAGGIO
  - DT - DEPOSITO TERRE
  - AR - CANTIERE ARMAMENTO E TECNOLOGIE
- OPERE IN PROGETTO
- Opere in progetto
  - Demolizioni
- PARTI D'OPERA
- RILEVATI
  - TRINCEE
  - STAZIONI FERROVIARIE
  - VIADOTTI/PONTI FERROVIARI
  - CAVALCAFERROVIA
  - SOTTOSTAZIONI ELETTRICHE
  - FABBRICATI TECNOLOGICI
  - PIAZZALI TECNOLOGICI
  - VIABILITÀ STRADALI
  - SOTTOPASSI
  - TOMBINI FERROVIA

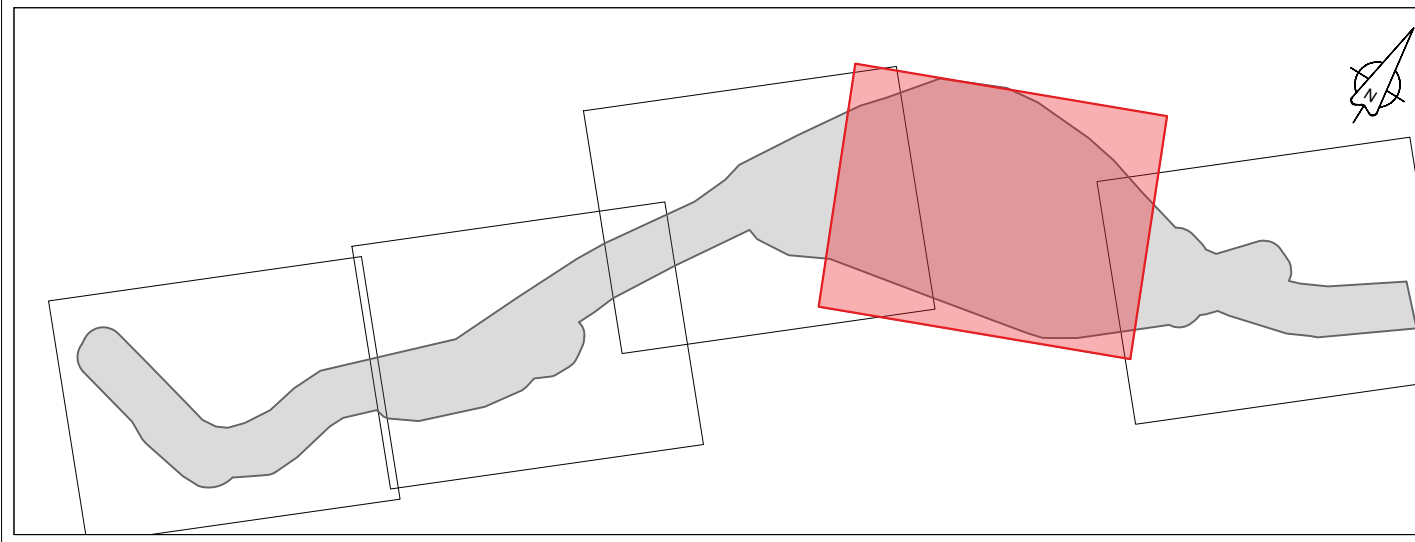

COMMITTENTE: **RFI**  
**RETE FERROVIARIA ITALIANA**  
**GRUPPO FERROVIE DELLO STATO ITALIANO**

PROGETTAZIONE: **ITALFERR**  
**GRUPPO FERROVIE DELLO STATO ITALIANO**

**DIREZIONE TECNICA**  
**U.O. ARCHITETTURA, AMBIENTE E TERRITORIO**

**PROGETTO FATTIBILITÀ TECNICA ECONOMICA**

**VELOCIZZAZIONE DELLA LINEA ROMA - PESCARA**  
**RADDOPPIO FERROVIARIO**  
**TRATTA MANOPPELLO-SCAFA**  
**LOTTO 2**

**STUDIO ARCHEOLOGICO**  
**CARTA DELLE PRESENZE ARCHEOLOGICHE CON**  
**LE PARTI D'OPERA E LA TIPOLOGIA DEGLI INTERVENTI**

SCALA: **1:2000**

COMMESSA	LOTTO	FASE	ENTE	TIPO DOC.	OPERA/DISCIPLINA	PROGR.	REV.
IA97	00	R	22	N6	AH0001	007	A

Rev.	Descrizione	Redatto	Data	Verificato	Data	Approvato	Data	Autorizzato Data
A	Emissione a seguito della approvazione del CS	M.C. Capone	Gennaio 2022	A. Annoni	Gennaio 2022	T. Pizzini	Gennaio 2022	M. Corradi Gennaio 2022