


LEGENDA STUDIO ARCHEOLOGICO

- TIPI DI PRESENZE ARCHEOLOGICHE
- AREA DI MATERIALE MOBILE
 - VILLA/INSEDIAMENTO RUSTICO
 - RITROVAMENTO SPORADICO
 - ▲ NECROPOLI/AREA AD USO FUNERARIO
 - GIACIMENTO PREISTORICO
 - INSEDIAMENTO
 - ▽ INFRASTRUTTURA VIARIA
 - ⊠ STRUTTURA PER IL CULTO
 - DEPOSIZIONE DI MATERIALE
 - INFRASTRUTTURA DI SERVIZIO
 - TOPONIMO
- CRONOLOGIA
- Età preistorica
 - Età protostorica
 - Età preromana
 - Età romana
 - Età medievale
 - Età moderna/contemporanea
 - Età non determinata
- IPOTESI DI TRACCIATO VIARIO
- IPOTESI DI TRACCIATO VIARIO
 - TRATTURI
- AREE DI INTERESSE ARCHEOLOGICO (da Carta Archeologica PTPC Pescara, 2004)

- AREE TECNICHE E DI CANTIERE
- CB - CAMPO BASE
 - CO - CANTIERE OPERATIVO
 - AT - AREA TECNICA PER OPERA
 - AS - AREA DI STOCCAGGIO
 - DT - DEPOSITO TERRE
 - AR - CANTIERE ARMAMENTO E TECNOLOGIE
- PARTI D'OPERA
- RILEVATI
 - TRINCEE
 - STAZIONI FERROVIARIE
 - VIADOTTI/PONTI FERROVIARI
 - CAVALCAFERROVIA
 - SOTTOSTAZIONI ELETTRICHE
 - FABBRICATI TECNOLOGICI
 - PIAZZALI TECNOLOGICI
 - VIABILITA' STRADALI
 - SOTTOPASSI
 - TOMBINI FERROVIA
- Opere in progetto
- Demolizioni

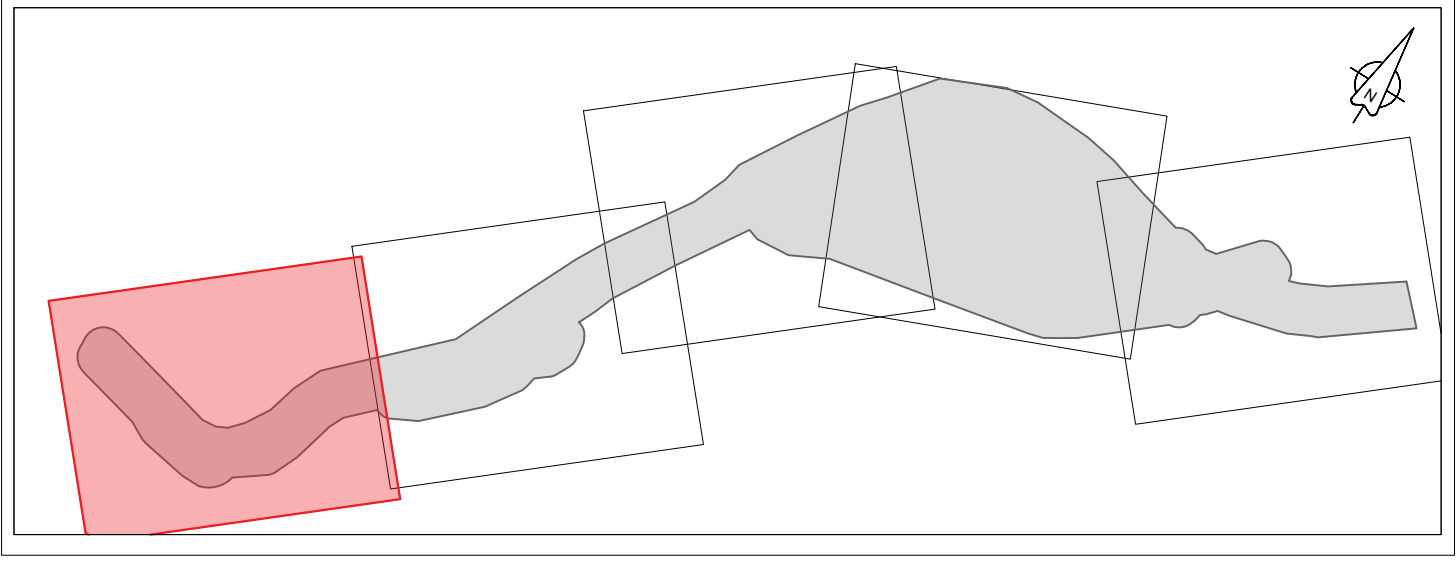

COMMITTENTE: **RFI** RETTE FERROVIARIE ITALIANE GRUPPO FERROVIE DELLO STATO ITALIANE

PROGETTAZIONE: **ITALFERR** GRUPPO FERROVIE DELLO STATO ITALIANE

DIREZIONE TECNICA
U.O. ARCHITETTURA, AMBIENTE E TERRITORIO

PROGETTO FATTIBILITA' TECNICA ECONOMICA

VELOCIZZAZIONE DELLA LINEA ROMA - PESCARA
RADDOPPIO FERROVIARIO
TRATTA MANOPPELLO-SCAFA
LOTTO 2

STUDIO ARCHEOLOGICO
CARTA DELLE PRESENZE ARCHEOLOGICHE CON
LE PARTI D'OPERA E LA TIPOLOGIA DEGLI INTERVENTI

SCALA: 1:2000

Rev.	Descrizione	Redatto	Data	Verificato	Data	Approvato	Data	Autorizzato Data
A	Emissione a seguito della revisione del CS	M.C. Caporaso	Gennaio 2022	A. Proietto	Gennaio 2022	T. Pifferi	Gennaio 2022	M. Conestabili Gennaio 2022