


PLANIMETRIA SIMULAZIONI A.M. – PERIODO DIURNO


LEGENDA

- Limite fascia A (100m) DPR 142/2004
- Limite fascia B (150m) DPR 142/2004
- Limite fascia 300m – Studio acustico

Livello di rumore

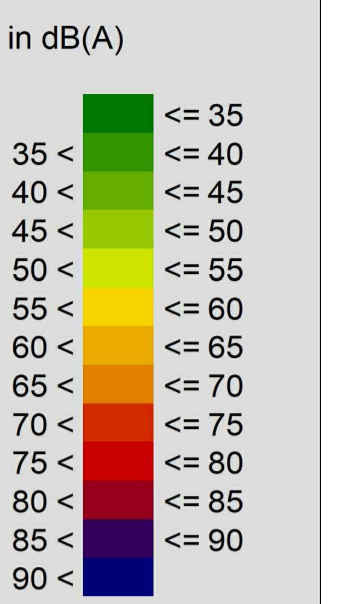

QUADRO D'UNIONE

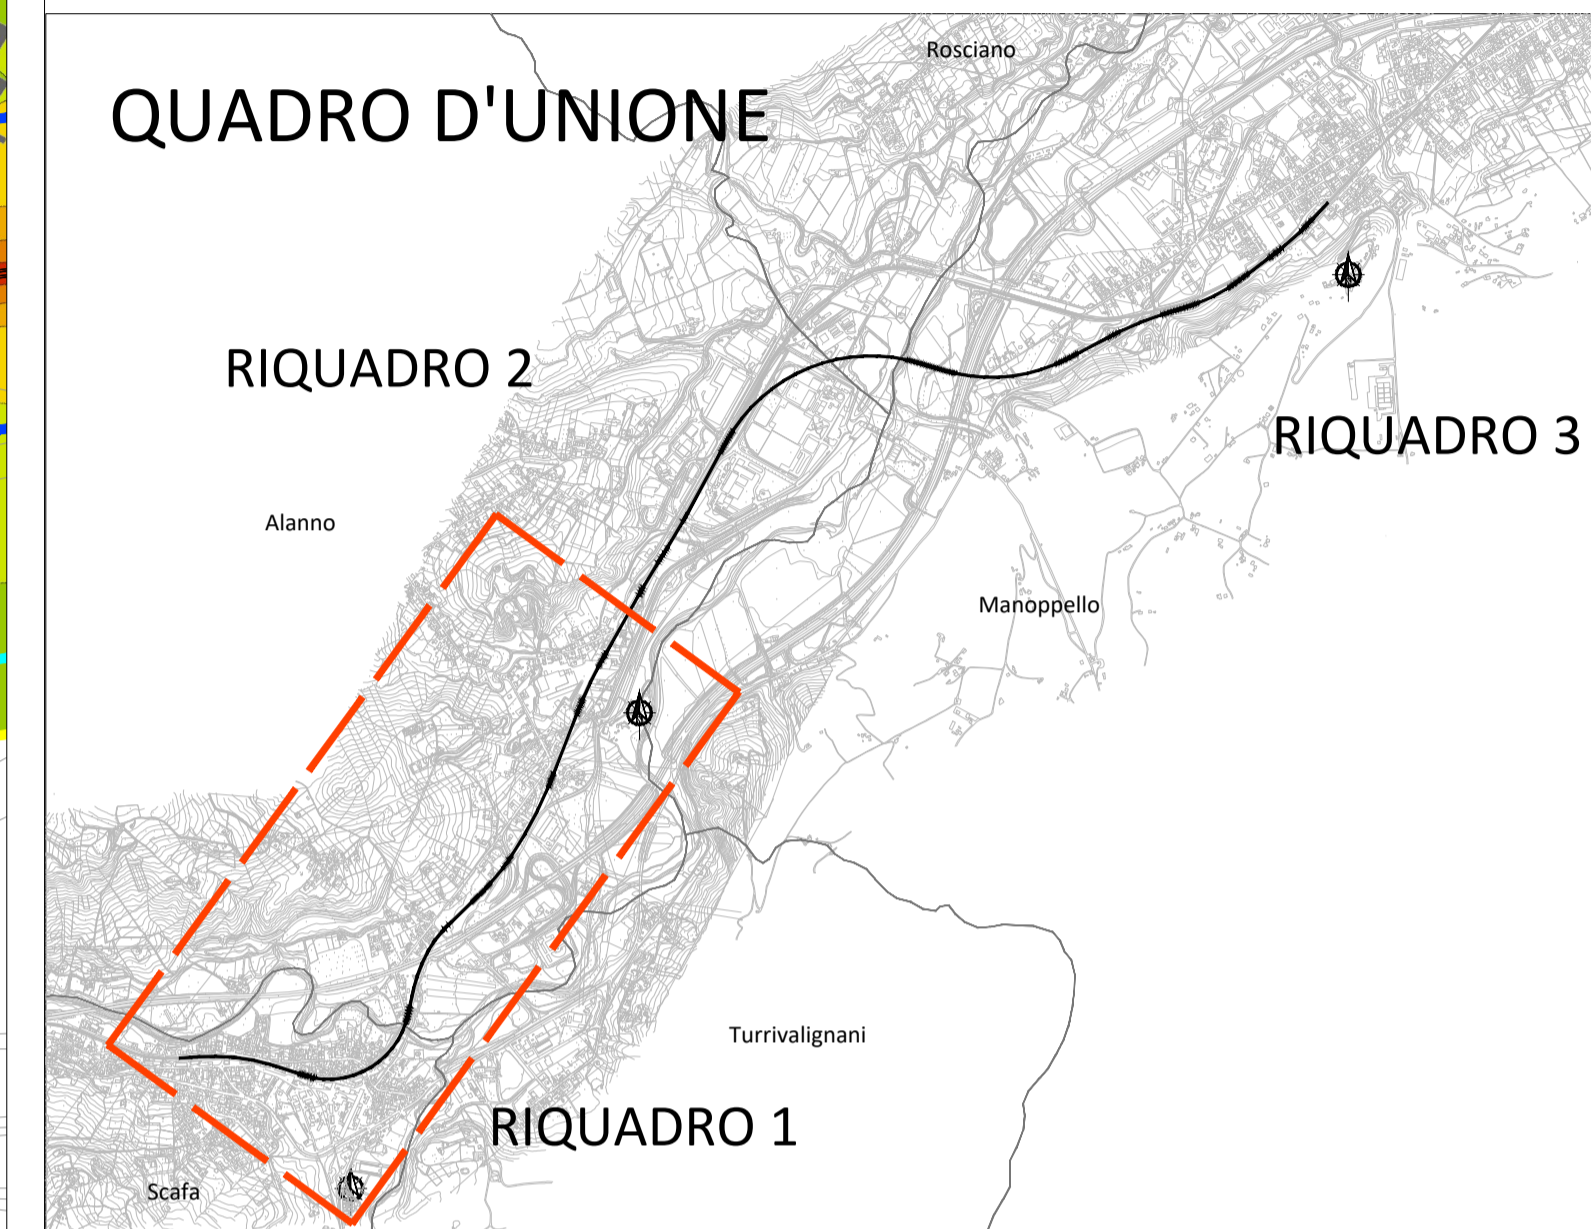

RIQUADRO 1

PLANIMETRIA SIMULAZIONI A.M. – PERIODO NOTTURNO

COMMITTENTE:



PROGETTAZIONE:



DIREZIONE TECNICA  
U.O. ARCHITETTURA, AMBIENTE E TERRITORIO  
S.O. AMBIENTE

PROGETTO FATTIBILITA' TECNICO ECONOMICA

VELOCIZZAZIONE DELLA LINEA ROMA – PESCARA  
RADDOPPIO FERROVIARIO TRATTA MANOPPELLO – SCAFA  
(LOTTO 2)

STUDIO ACUSTICO  
Mappe Acustiche Ante Mitigazione Periodo Diurno/Notturno Tav. 1/3

SCALA :

1:5.000

COMMESSA LOTTO FASE ENTE TIPO DOC. OPERA/DISCIPLINA PROGR. REV.

IA97 00 R 22 N5 IM0004 004 B

Revis.	Descrizione	Redatto	Data	Verificato	Data	Approvato	Data	Autorizzato	Data
A	Emissione Definitiva	M. Mule	Ago. 2021	A. Corvaja	Ago. 2021	T. Paoletti	Ago. 2021	C. Ercolani	Nov. 2021
B	Revisione a seguito richieste RFI	M. Mule	Nov. 2021	A. Corvaja	Nov. 2021	T. Paoletti	Nov. 2021		

RIQUADRO 1