


LEGENDA

	CB - CANTIERE BASE		VIABILITA' PRIMARIA
	CO - CANTIERE OPERATIVO		VIABILITA' PRINCIPALE
	AT - AREA TECNICA PER OPERA		VIABILITA' SECONDARIA
	AS - AREA DI STOCCAGGIO		VIABILITA' PODERALE
	DT - DEPOSITO TERRE		ACCESSO AI CANTIERI
	AR - CANTIERE ARMAMENTO E TECNOLOGIE		DIREZIONI
	OPERE IN PROGETTO		LINEA FERROVIARIA/OPERE DI PROGETTO
	CANTIERE ALTRO APPALTO		LINEA FERROVIARIA ESISTENTE

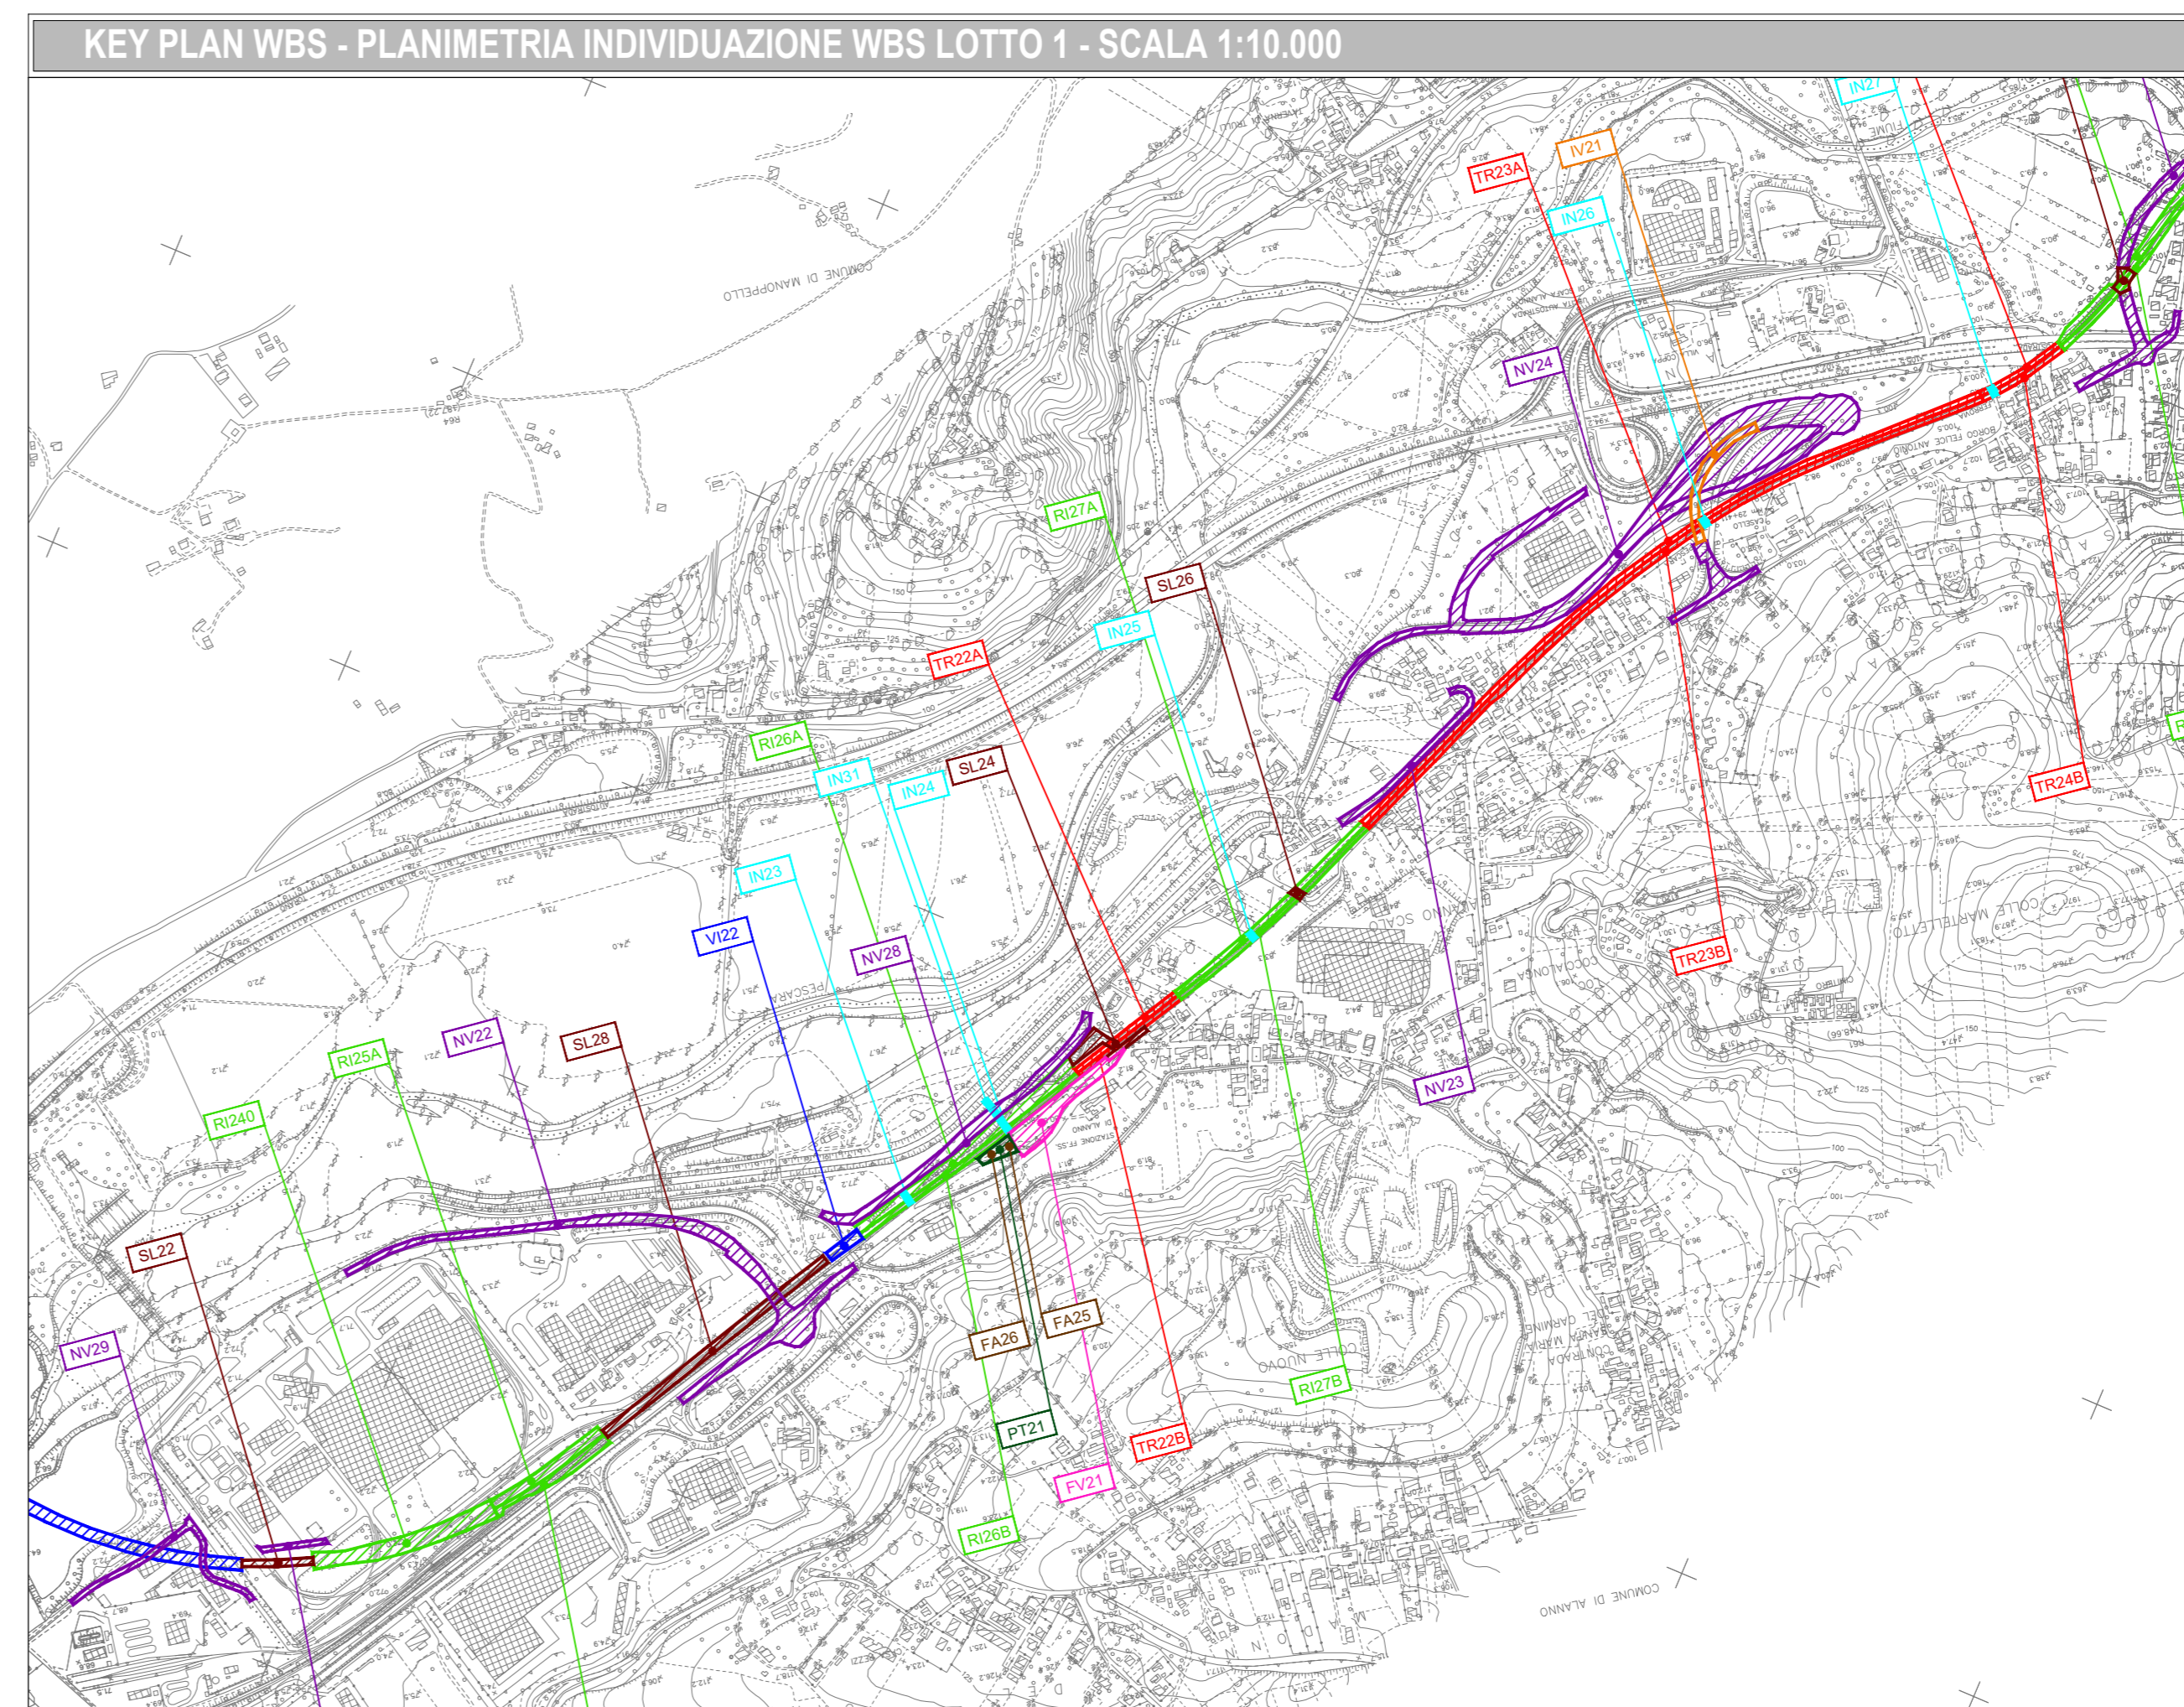

COMMITTENTE:

PROGETTAZIONE:

**DIREZIONE TECNICA
U.O. ARCHITETTURA, AMBIENTE E TERRITORIO - CANTIERIZZAZIONE**

PROGETTO DI FATTIBILITA' TECNICO ECONOMICA

**VELOCIZZAZIONE DELLA LINEA ROMA - PESCARA
RADDOPPIO FERROVIARIO TRATTA MANOPPELLO - SCAFA (LOTTO 2)**

CANTIERIZZAZIONE
Planimetria aree di cantiere e della relativa viabilità di accesso - Tav. 2 di 3

SCALA: 1:5000

COMMESSA	LOTTO	FASE	ENTE	TIPO DOC.	OPERA/DISCIPLINA	PROGR.	REV.
IA97	00	R	53	P5	CA0000	002	B

Revis.	Descrizione	Redatto	Data	Verificato	Data	Approvato	Data	Autore/Verificatore/Approvatore
A	Emissione	P.Luciani	Agosto 2021	B.Capocuchi	Agosto 2021	T.Picchetti	Agosto 2021	
B	Rev. a seguito richieste RFI	P.Luciani	Nov. 2021	B.Capocuchi	Nov. 2021	T.Picchetti	Nov. 2021	

File: I48700R3P5CA000002B.dwg n. Elab.: