



PLANIMETRIA DI PROGETTO CON INDIVIDUAZIONE SOTTOSERVIZI
Scala 1:2000

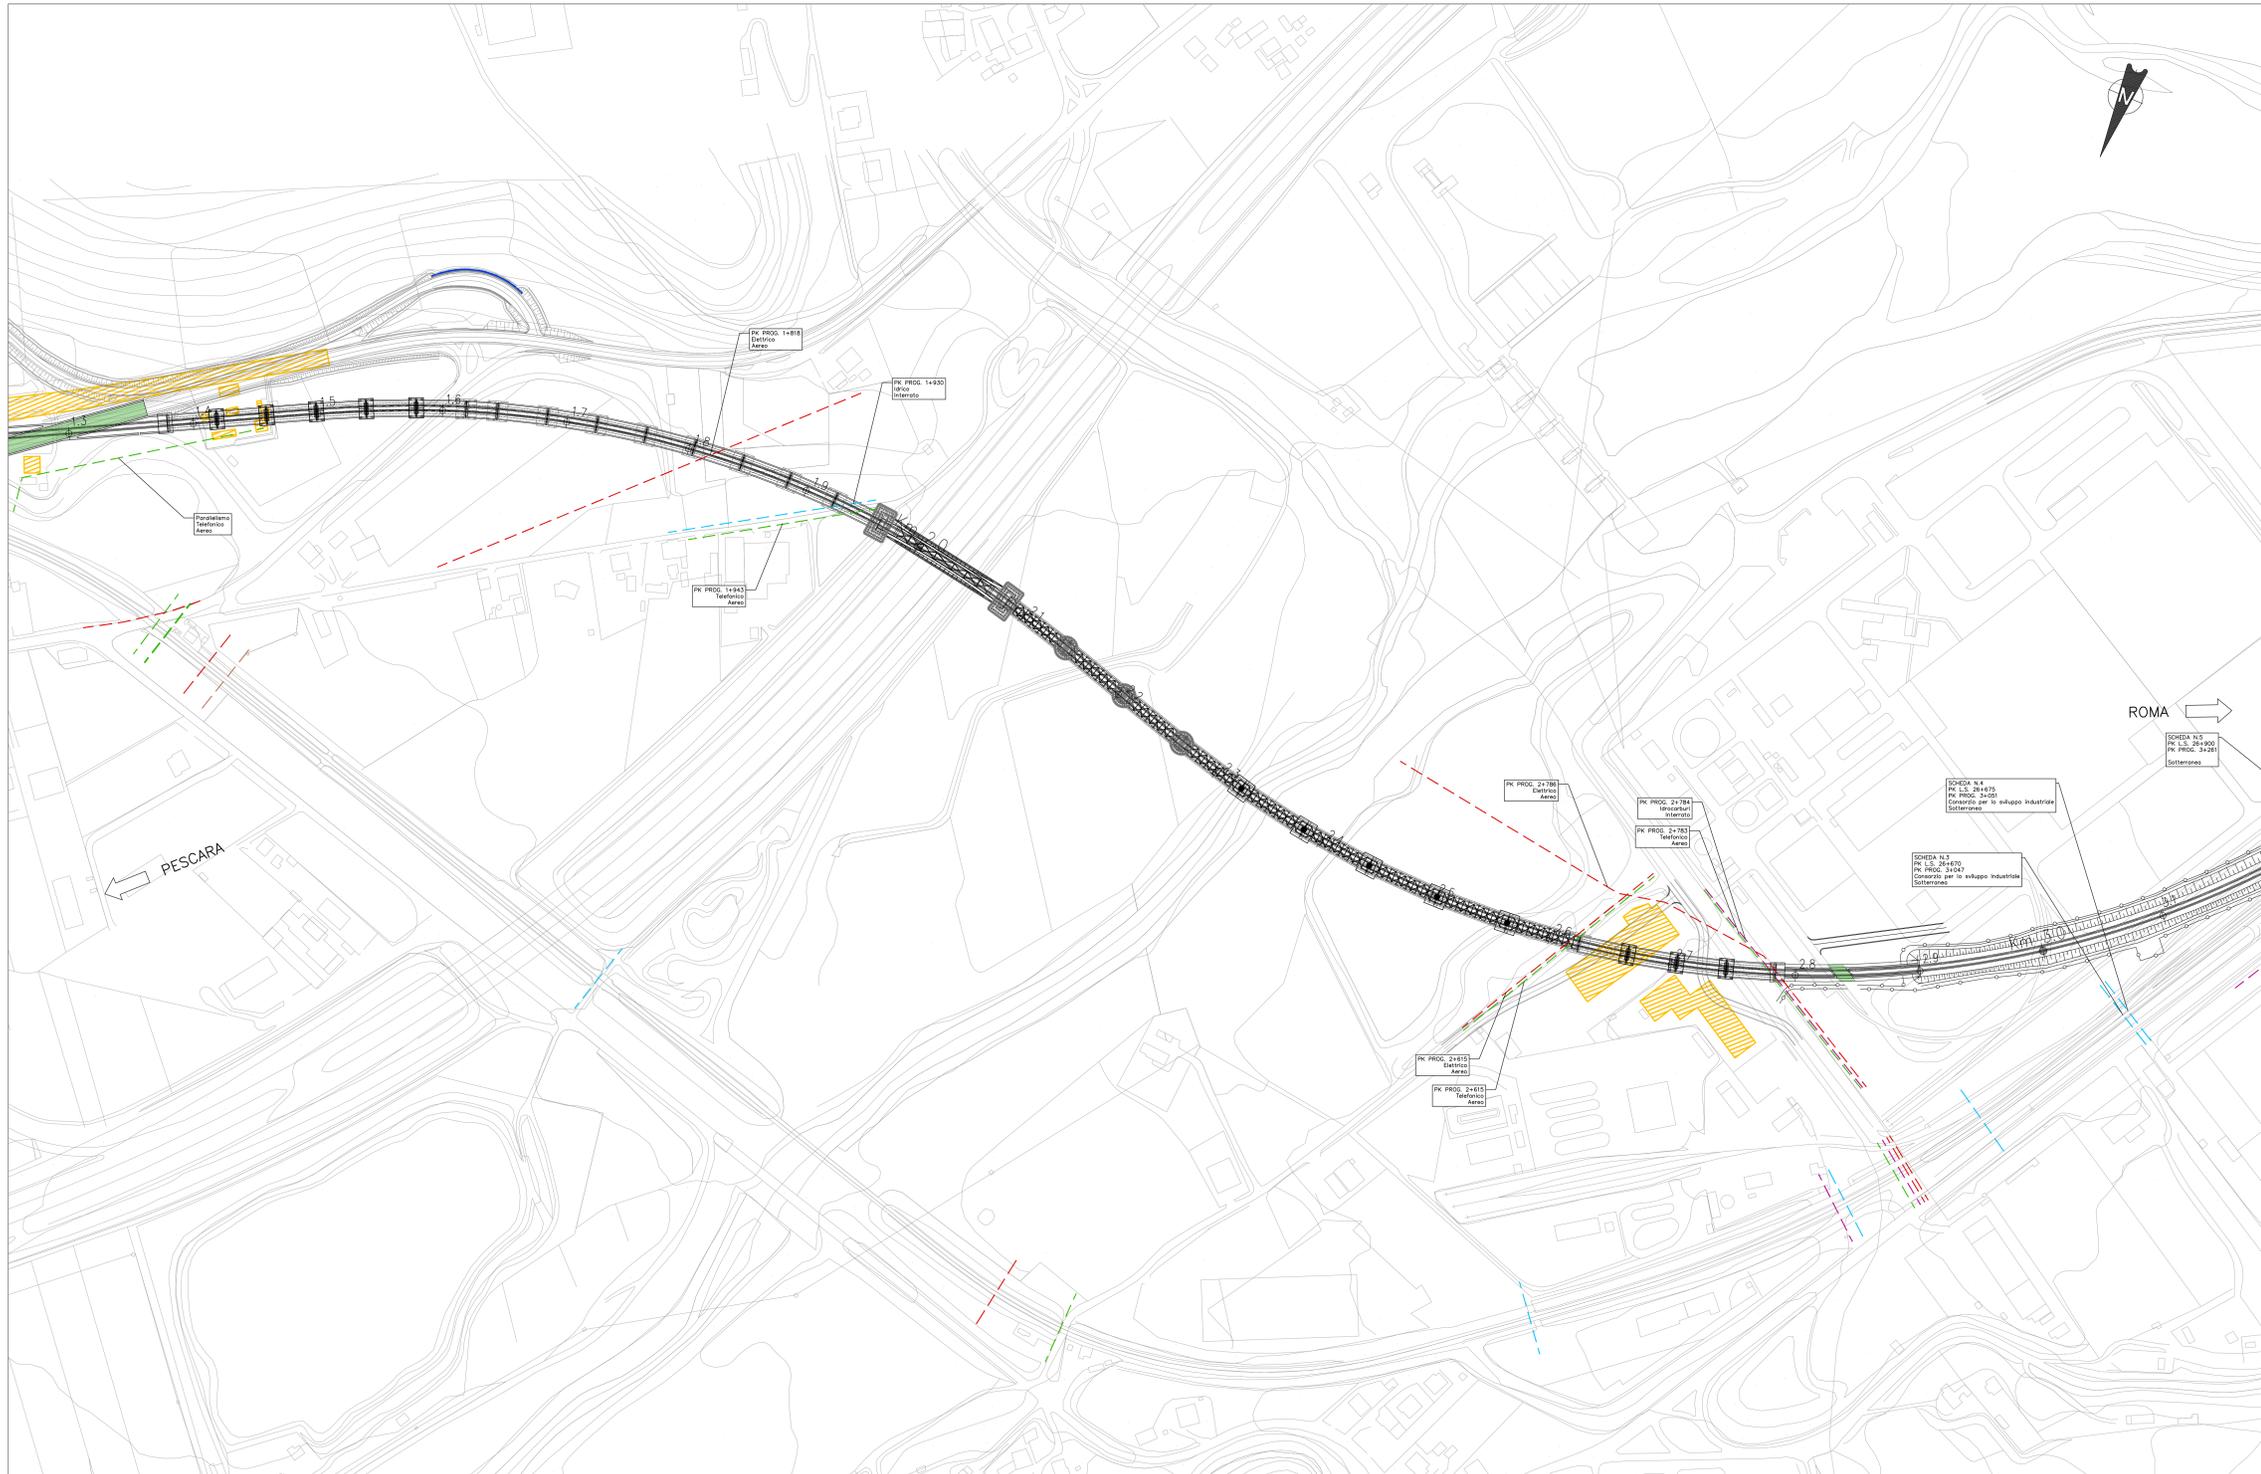

KEY-PLAN
Scala 1:25.000

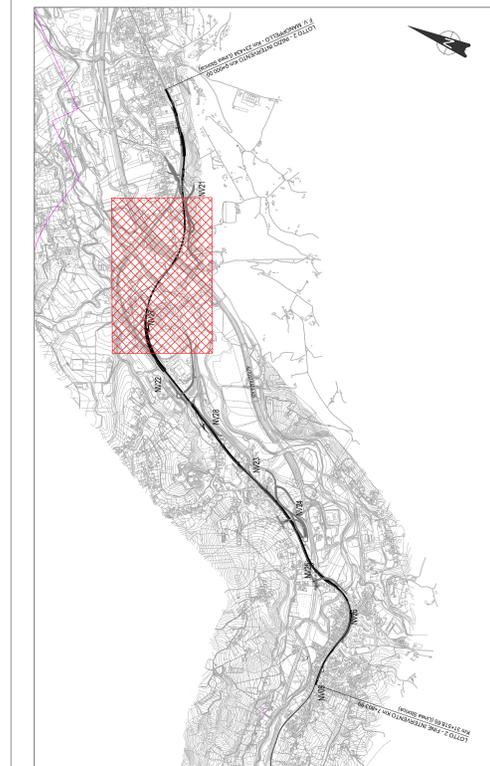

LEGENDA

- IDRICO
- IDROCARBURI
- ELETTRICO
- TELEFONICO
- FOGNARIO

COMMITTENTE:
RFI
GRUPPO FERROVIARIO ITALIANO

PROGETTAZIONE:
ITALFERR
GRUPPO FERROVIARIO ITALIANO

DIREZIONE TECNICA
U.O. ARCHITETTURA, AMBIENTE E TERRITORIO - CANTIERIZZAZIONE E INTERFERENZE

PROGETTO DI FATTIBILITA' TECNICA ECONOMICA

VELOCIZZAZIONE DELLA LINEA ROMA - PESCARA
RADDOPPIO FERROVIARIO TRATTA SCAFA - MANOPPELLO
(LOTTO 2)

CENSIMENTO SOTTOSERVIZI
Planimetria di censimento dei sottoservizi interferenti - Tav. 2 di 5

SCALA:
1:2000

| COMMESSA | LOTTO | FASE | ENTE | TIPO DOC. | OPERA/DISCIPLINA | PROGR. | REV. |
|----------|-------|------|------|-----------|------------------|--------|------|
| IA97 | 00 | R | 53 | P6 | S10000 | 002 | B |

| Revis. | Descrizione | Redatto | Data | Verificato | Data | Approvato | Data | Autorizzato | Data |
|--------|----------------------|-----------------|-------------|------------|-------------|-------------|-------------|-------------|-------------|
| A | Emissione definitiva | P.Luciani | Agosto 2021 | M. Bini | Agosto 2021 | T. Paoletti | Agosto 2021 | S. Mascari | Agosto 2021 |
| B | Emissione definitiva | G. Ratschbacher | Nov 2021 | M. Bini | Nov 2021 | T. Paoletti | Nov 2021 | S. Mascari | Nov 2021 |