## KEYPLAN

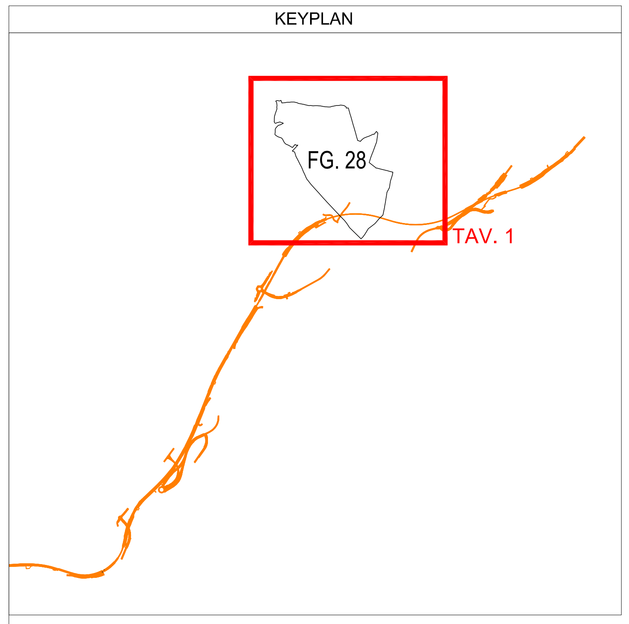


## LEGENDA

| | |
|---|---|
| SEDE ATTUALE FERROVIA | OCCUPAZIONE TEMPORANEA NON PREORDINATA ALL' ESPROPRIO |
| ESPROPRIAZIONI PER LA NUOVA SEDE FERROVIARIA E SUE DIPENDENZE | AREE DA SOTTOPORRE AD OCCUPAZIONE TEMPORANEA (ED ADIBIRE A DEPOSITO TEMPORANEO DEI MATERIALI DA SCAVO) QUALORA VENISSE A MANCARE TEMPORANEAMENTE LA DISPONIBILITA' DI UNO O PIU' SITI DI CONFERIMENTO TRA QUELLI INDIVIDUATI NEL PIANO DI UTILIZZO DELLE TERRE |
| ESPROPRIAZIONI PER DEVIAZIONI DI STRADE, CANALI E FOSSI | |
| ESPROPRIAZIONI PER OPERE DI MITIGAZIONE AMBIENTALE | STRADE PUBBLICHE |
| RELIQUATI | ACQUE PUBBLICHE |
| DEMOLIZIONI FABBRICATI | FABBRICATI |
| DEMOLIZIONI FABBRICATI E MANUFATTI NON PRESENTI IN MAPPA | CONFINE PARTICELLA |
| ASSERVIMENTI | LIMITE FOGLIO DI MAPPA |
| ASSERVIMENTI PER INTERVENTI DIRETTI SUI RICETTORI | (X) NUMERO DI PIANO |

COMMITTENTE:

RFI RETE FERROVIARIA ITALIANA
GRUPPO FERROVIE DELLO STATO ITALIANE

PROGETTAZIONE:

ITALFERR
GRUPPO FERROVIE DELLO STATO ITALIANE

**DIREZIONE GESTIONE PROGETTI INFRASTRUTTURALI**
**S.O. PERMESSUALISTICA, ESPROPRI E SUBAPPALTI**

**PROGETTO DI FATTIBILITA' TECNICO ECONOMICA**

**VELOCIZZAZIONE DELLA LINEA ROMA - PESCARA**
**RADDOPPIO FERROVIARIO TRATTA MANOPPELLO - SCAFA**
**LOTTO 2**

**ESPROPRI**

**Piano Particellare Comune di Rosciano Tav. 1 di 1**

SCALA : **1:2000**

| COMMESSA | LOTTO | FASE | ENTE | TIPO DOC. | OPERA/DISCIPLINA | PROGR. | REV. |
|---|---|---|---|---|---|---|---|
| IA97 | 00 | R | 43 | BD | AQ0000 | 002 | B |

| Revis. | Descrizione | Redatto | Data | Verificato | Data | Approvato | Data | Autorizzato / Data |
|---|---|---|---|---|---|---|---|---|
| A | Emissione definitiva | P. Luciani | Agosto 2021 | I. Ielapi<br>S. Ciotoli | Agosto 2021 | T. Paoletti | Agosto 2021 | R. Ferro<br>Agosto 2021 |
| B | REVISIONE A SEGUITO RICHIESTE RFI | I. Ielapi | Novembre 2021 | S. Ciotoli | Novembre 2021 | T. Paoletti | Novembre 2021 | R. Ferro<br>Novembre 2021 |

File: IA9700R43BDAQ0000002B.dwg

n.Elab.: