


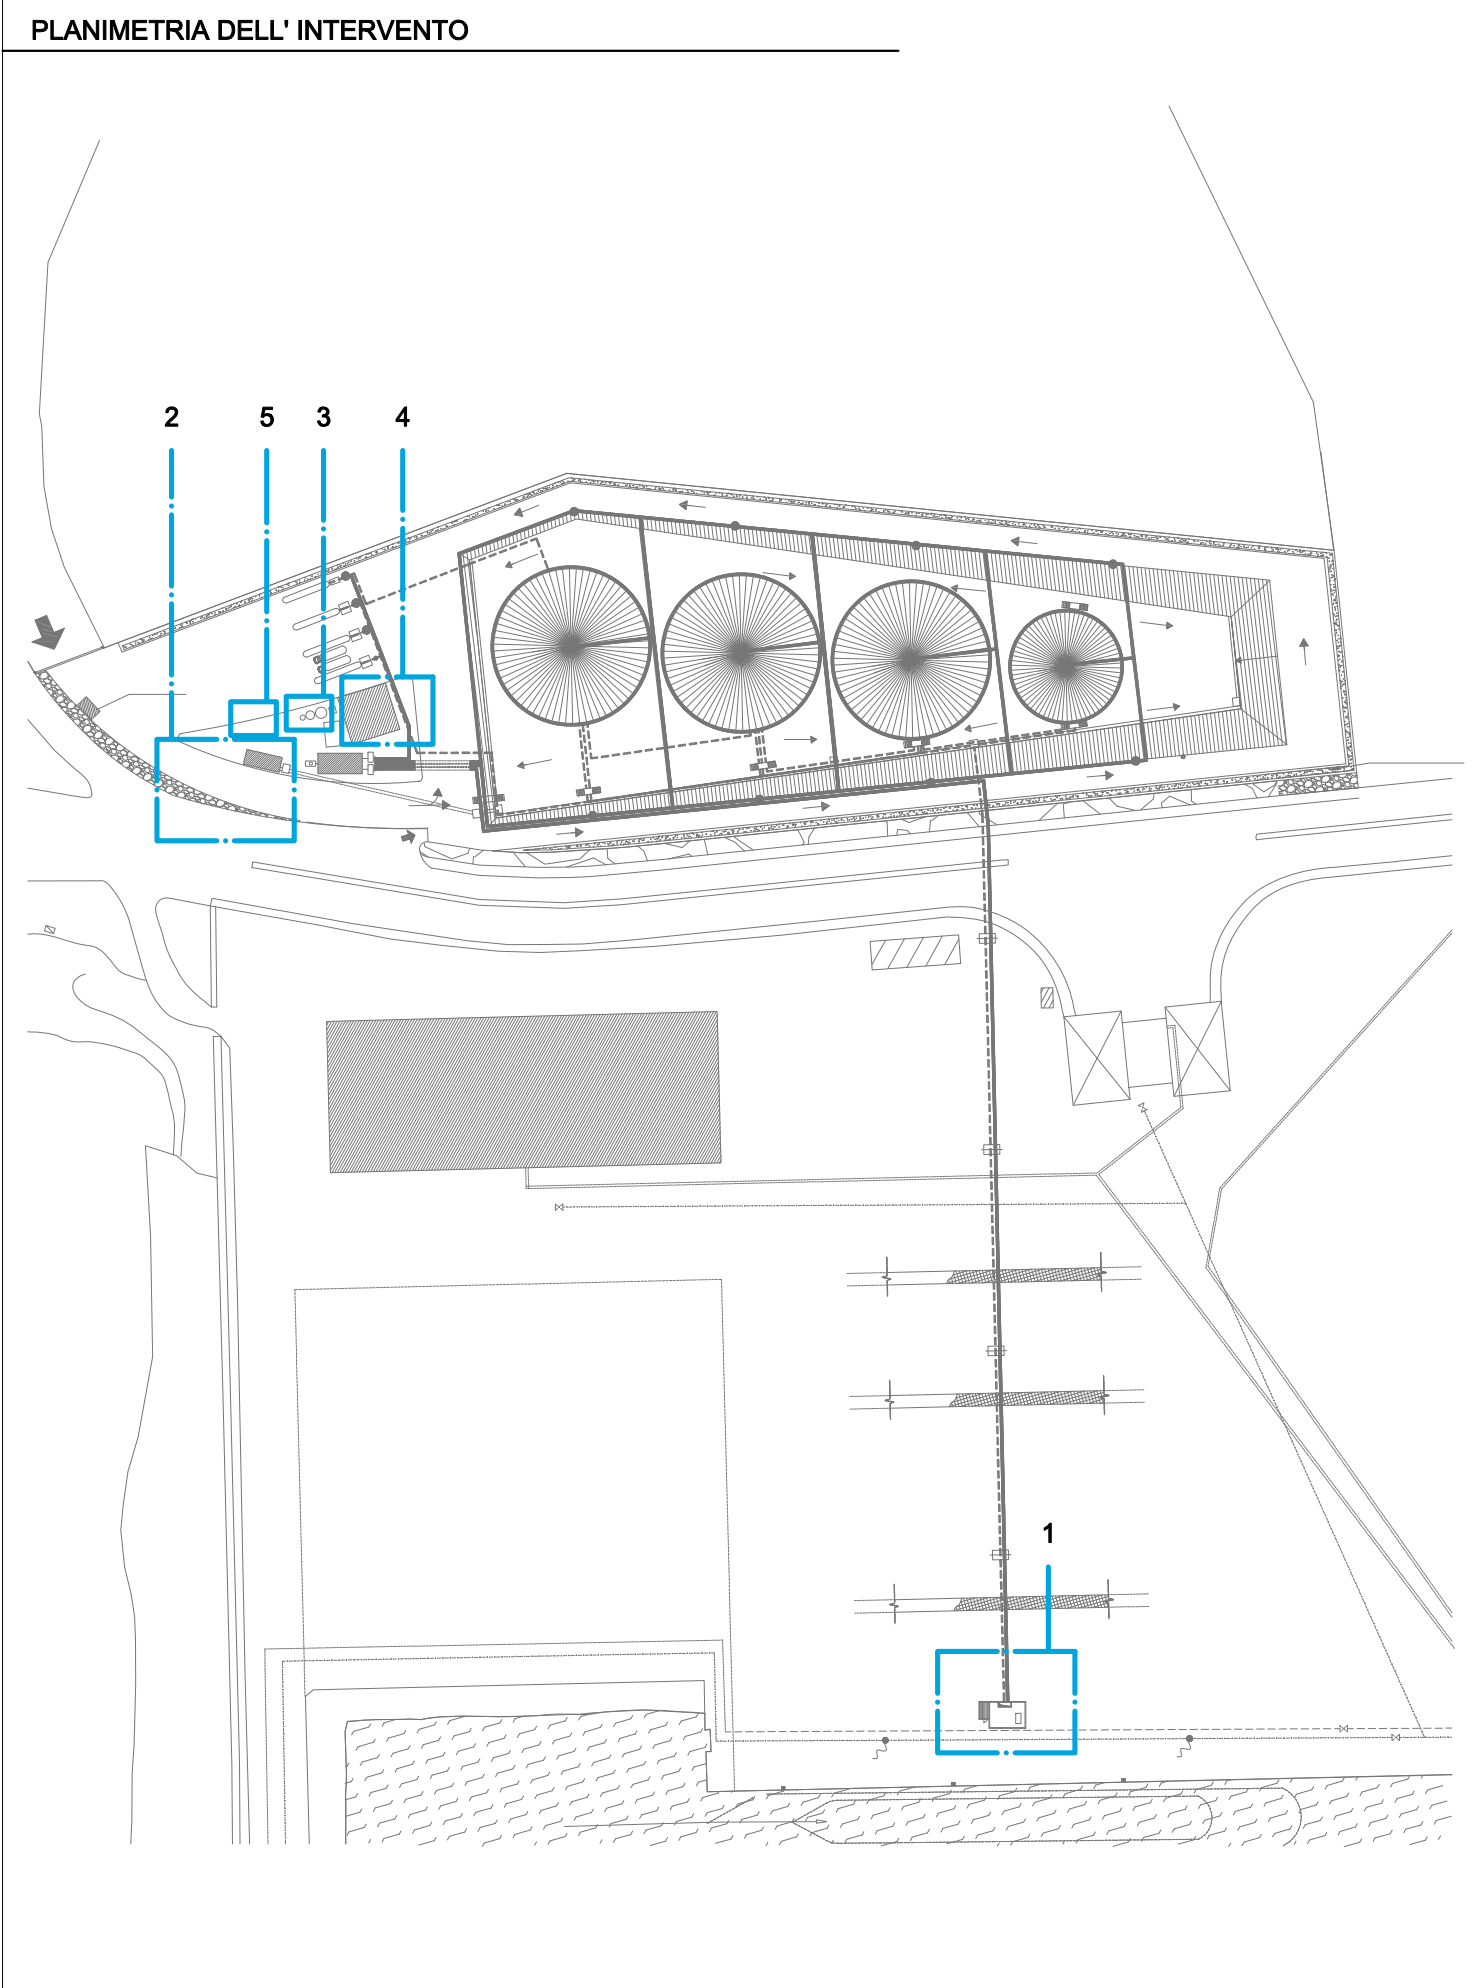


COMUNE DI POZZALLO
(Provincia di Ragusa)


Oggetto:

Progetto per la realizzazione di un terminale per il carico e scarico di idrocarburi - gasolio e biodiesel, a servizio di un deposito fiscale, sito nell'area prospiciente la banchina del porto di Pozzallo (RG)



PROGETTO DEFINITIVO

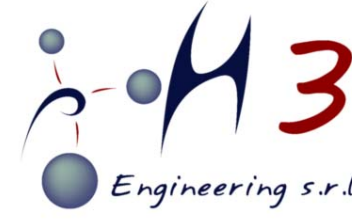Elaborato:	PARTICOLARI COSTRUTTIVI Area di servizio e impianti	Tav:	16	
Data:	REL.Doc.: BLANCO - PD - 016 - 001	scala:	VARIE	
Approvazioni:				
Rev.	Data	Redazione	Verifica	Approvazione
			Ing. S. Zaccaro	Ing. S. Zaccaro
Committente :  BLANCO PETROLI S.r.l. Via Calò Dulio, 2 98123 Messina tel. 090 2925712 fax 090 2324017 e.mail:info@ph3srl.it - www.ph3srl.it  PH3 Engineering S.r.l. Via Calò Dulio, 2 98123 Messina tel. 090 2925712 fax 090 2324017 e.mail:info@ph3srl.it - www.ph3srl.it CERTIFICATO N. 00111				
Il Progettista: Ing. Salvatore Zaccaro (Direttore tecnico)		Gruppo di lavoro: Ing. Giuseppe Morganti Arch. Alessia Scimone		

Questo elaborato è di proprietà della PH3 Engineering S.r.l. E' vietata qualsiasi riproduzione, sia integrale che parziale, senza autorizzazione scritta.
Non può essere utilizzato per scopi diversi da quelli per cui è fornito.

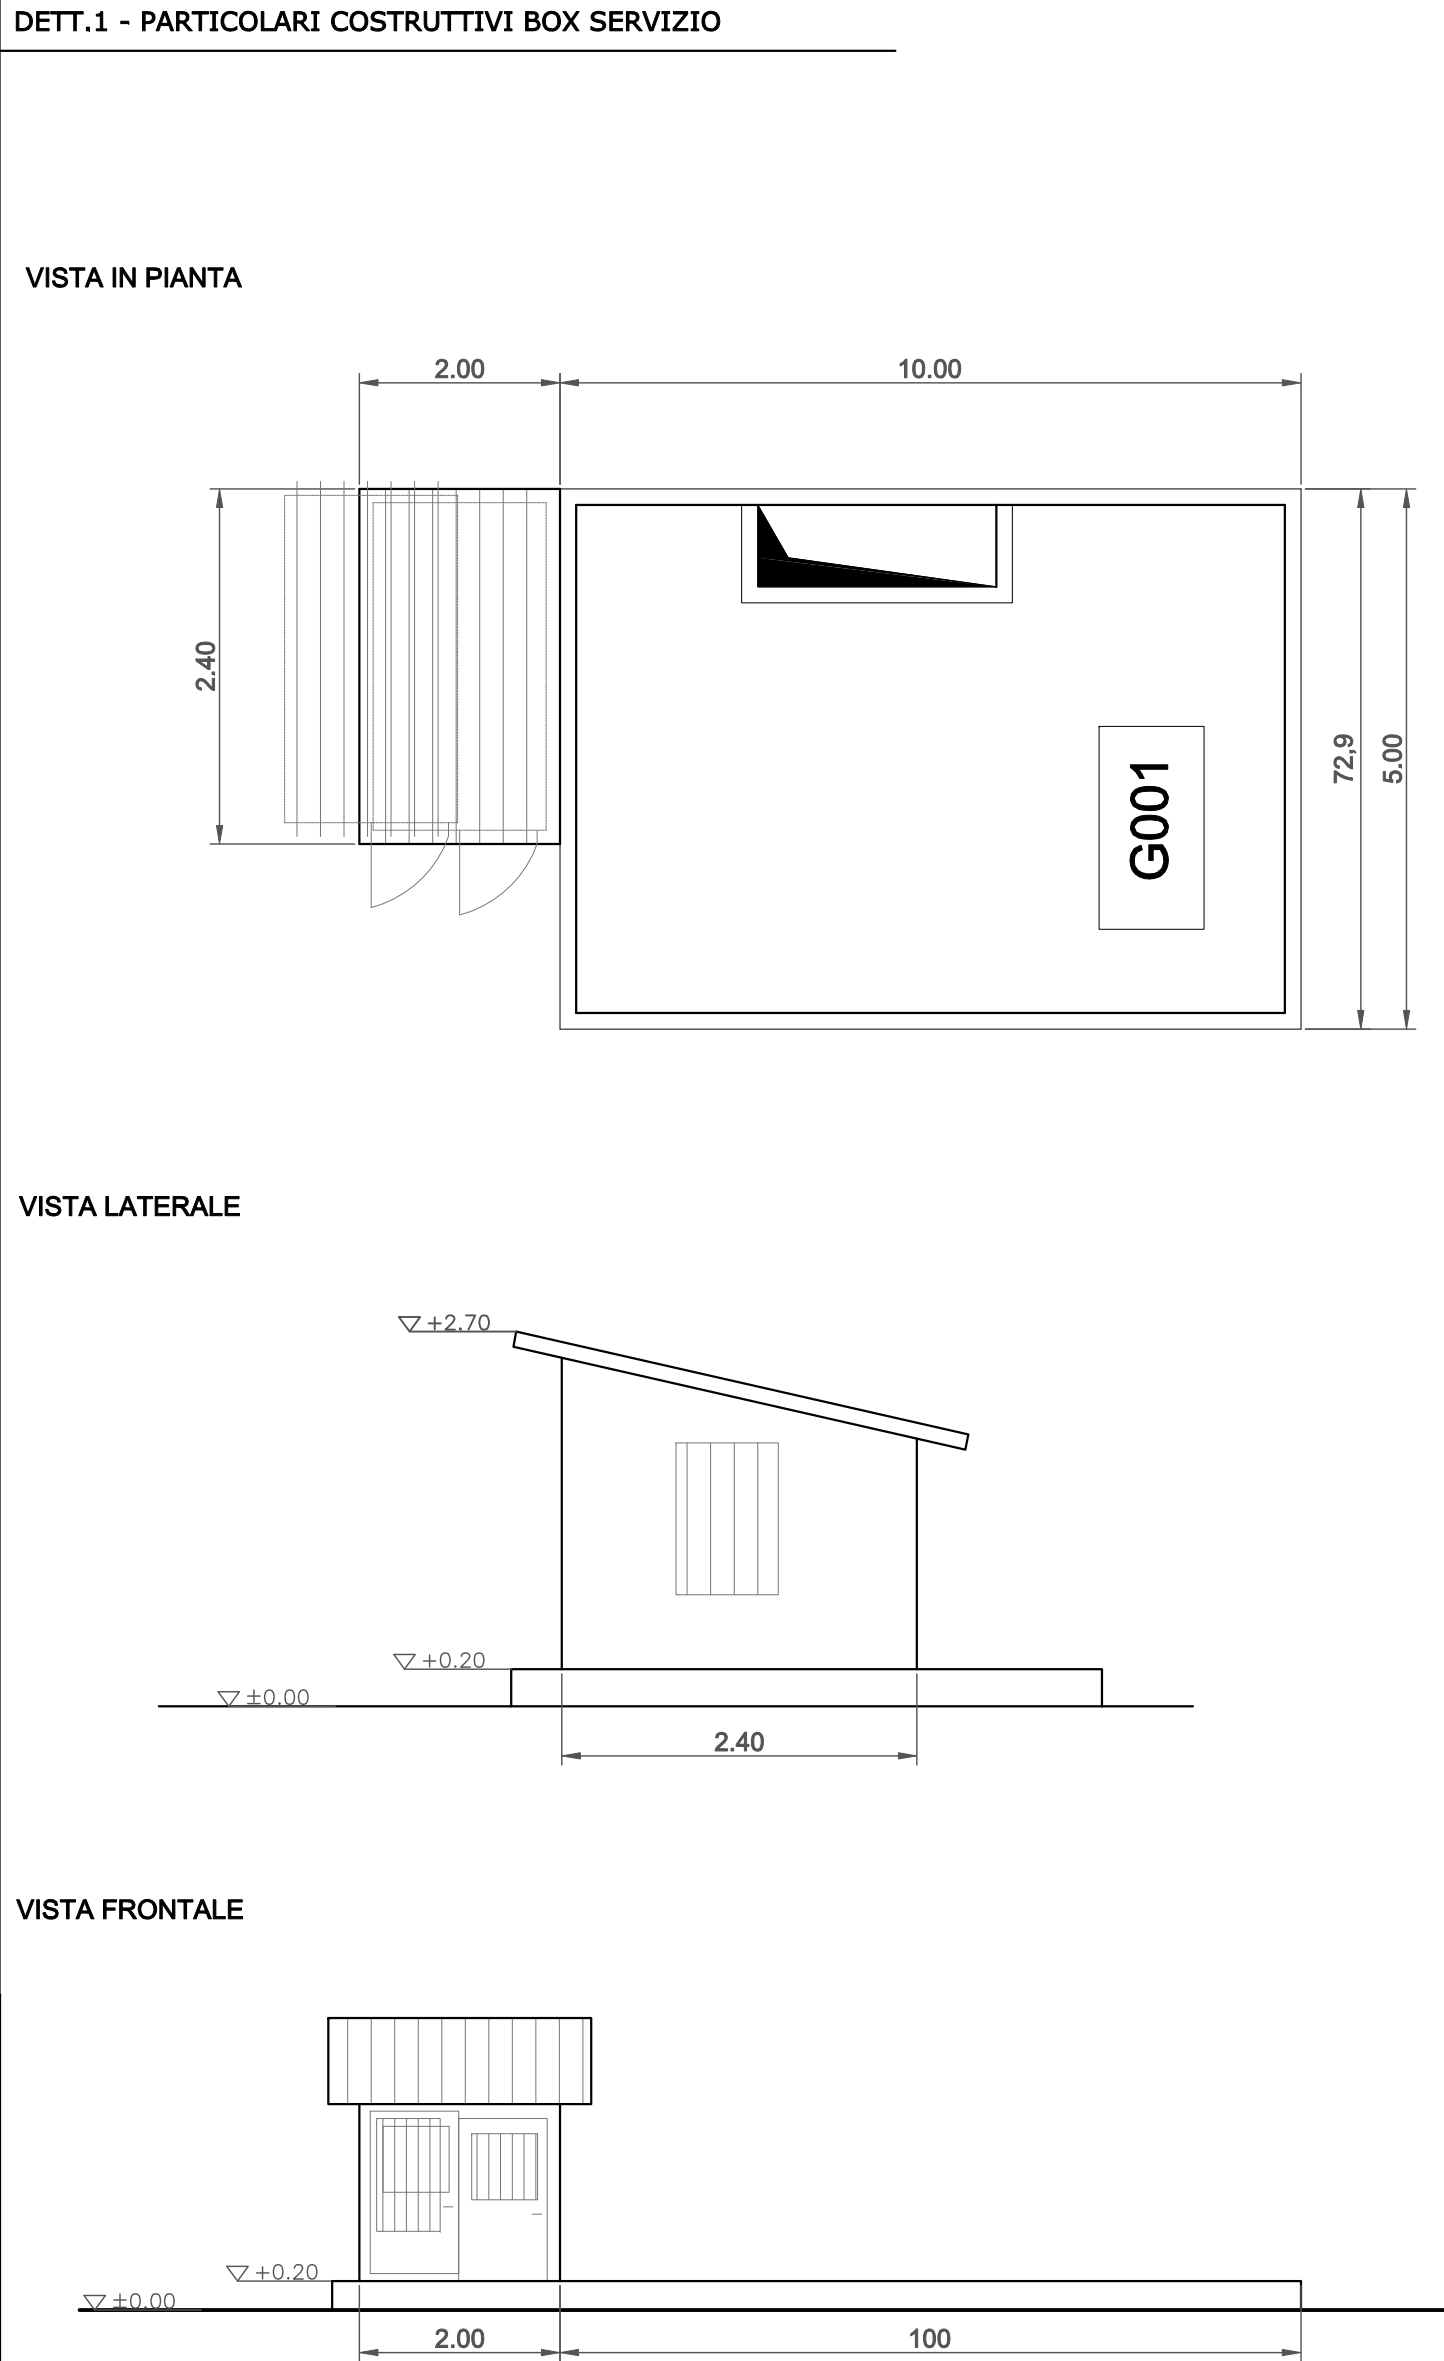

DETT. 4 - PARTICOLARI COSTRUTTIVI BOX UFFICI

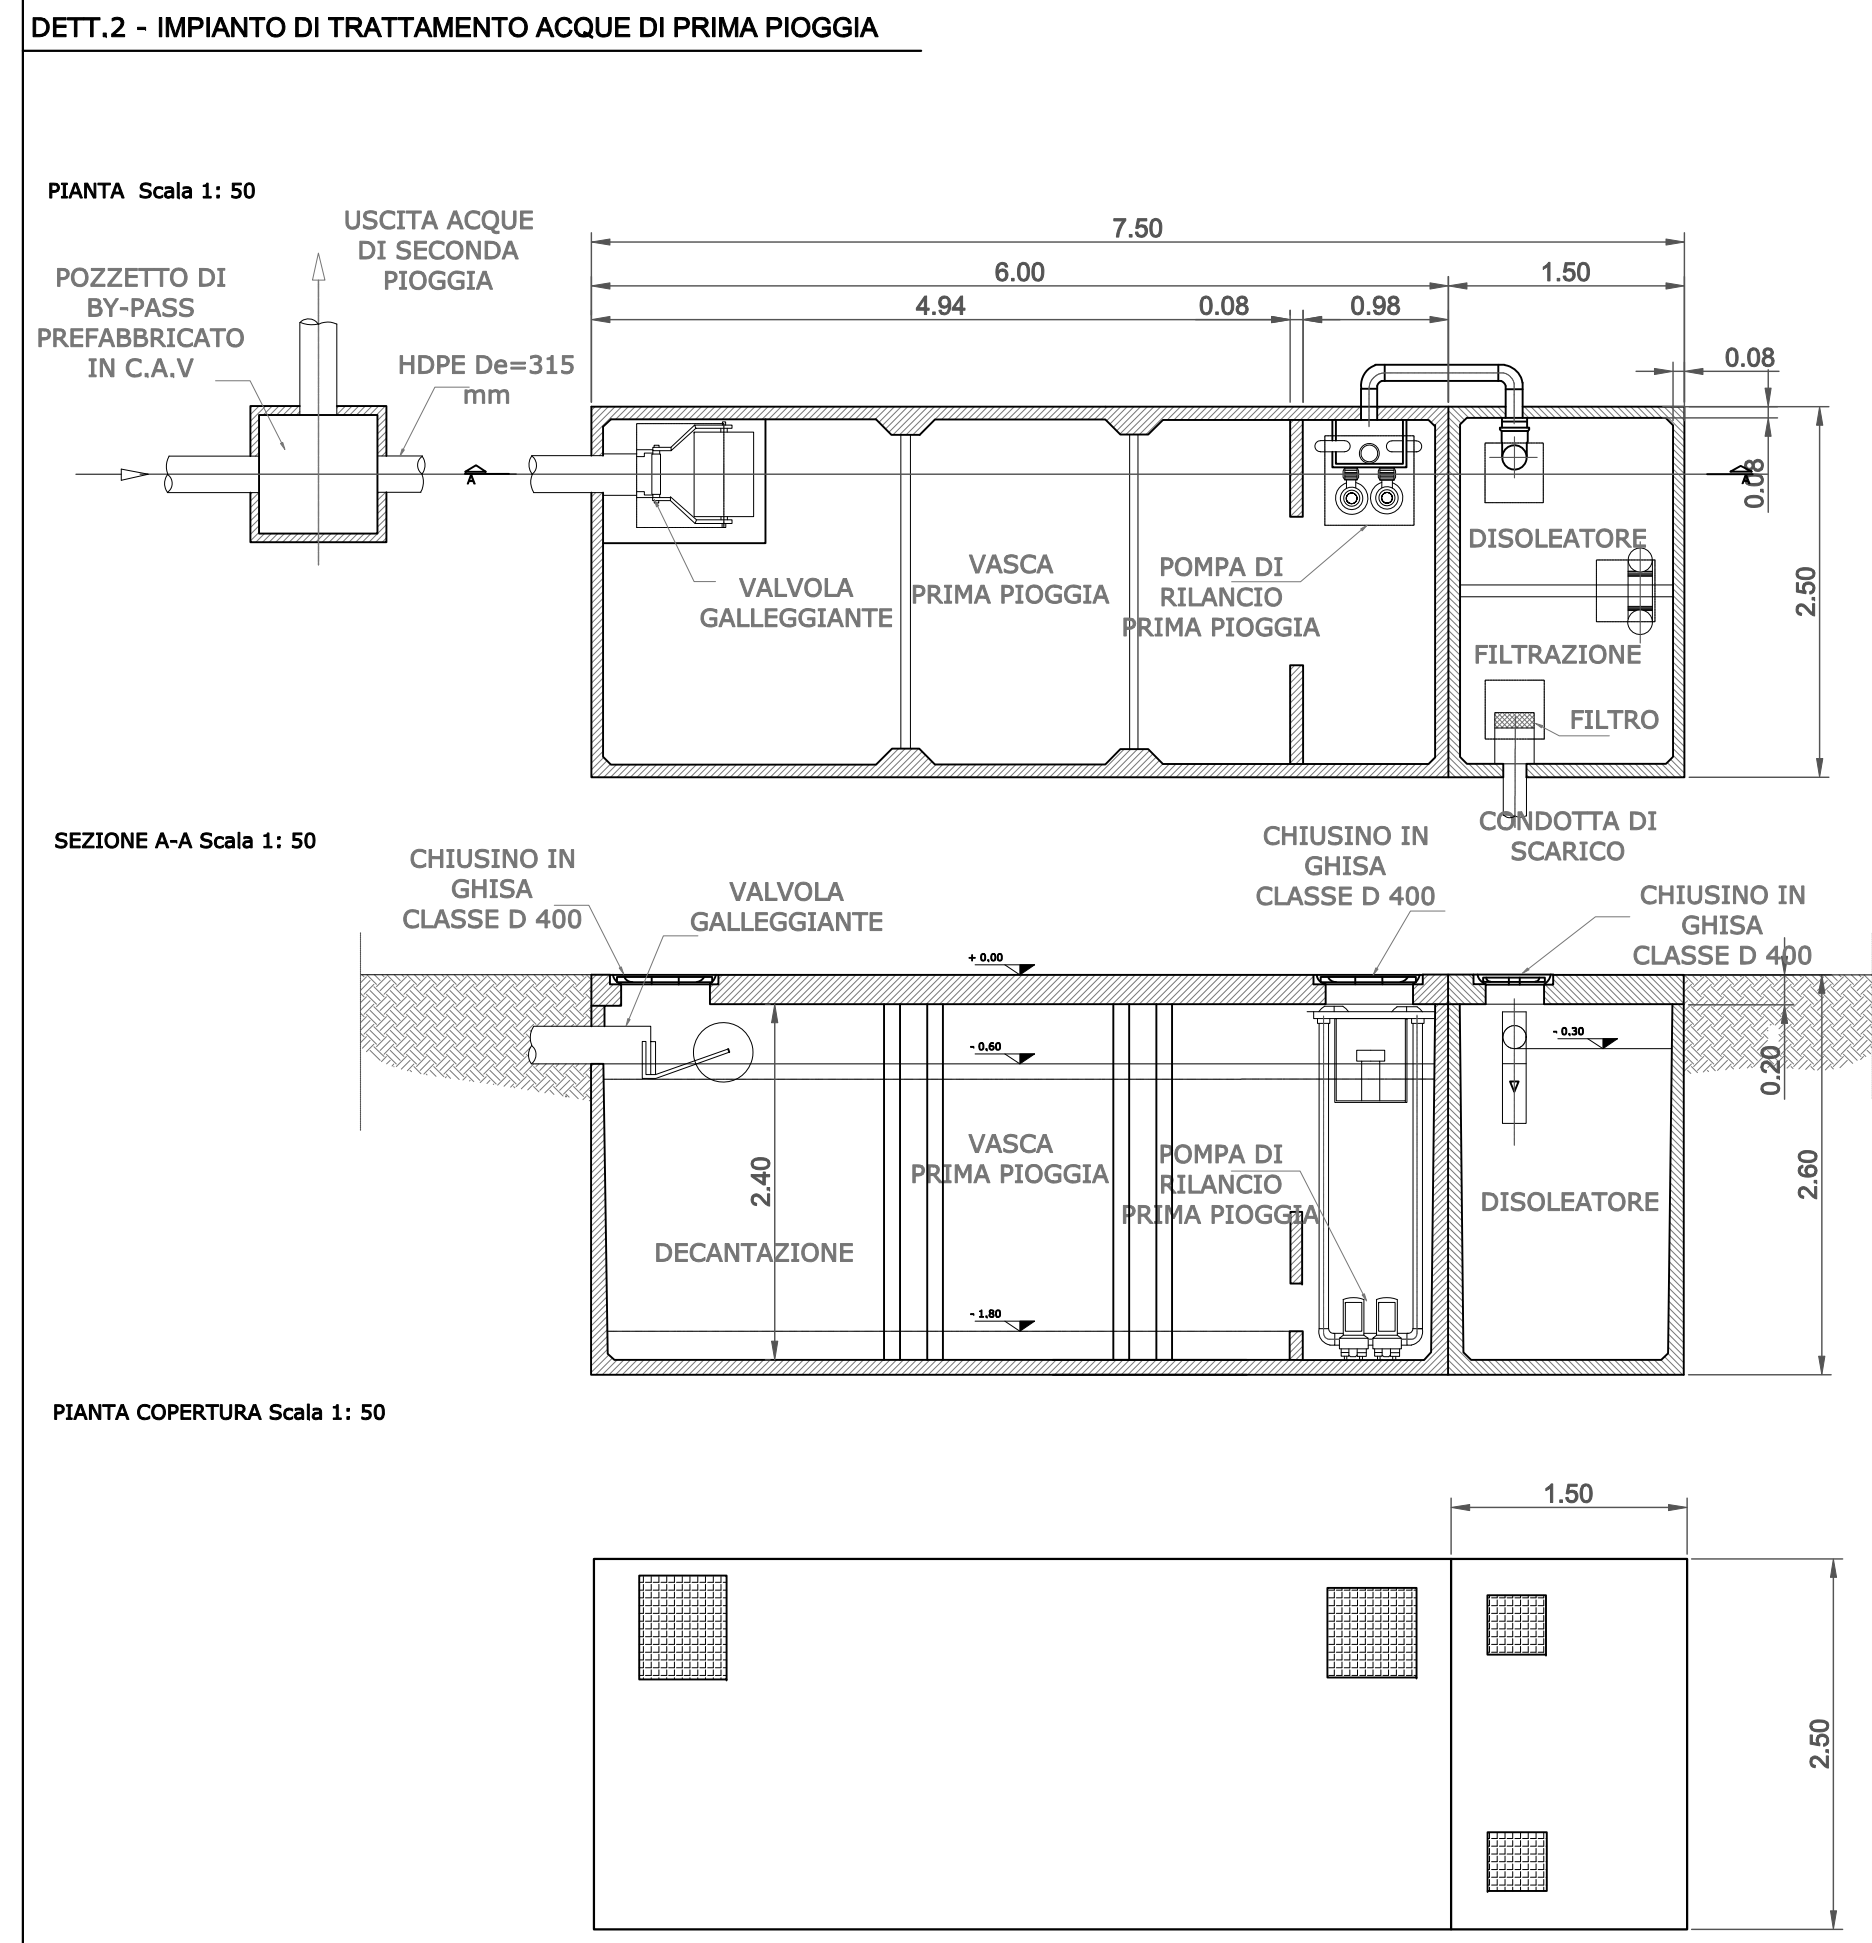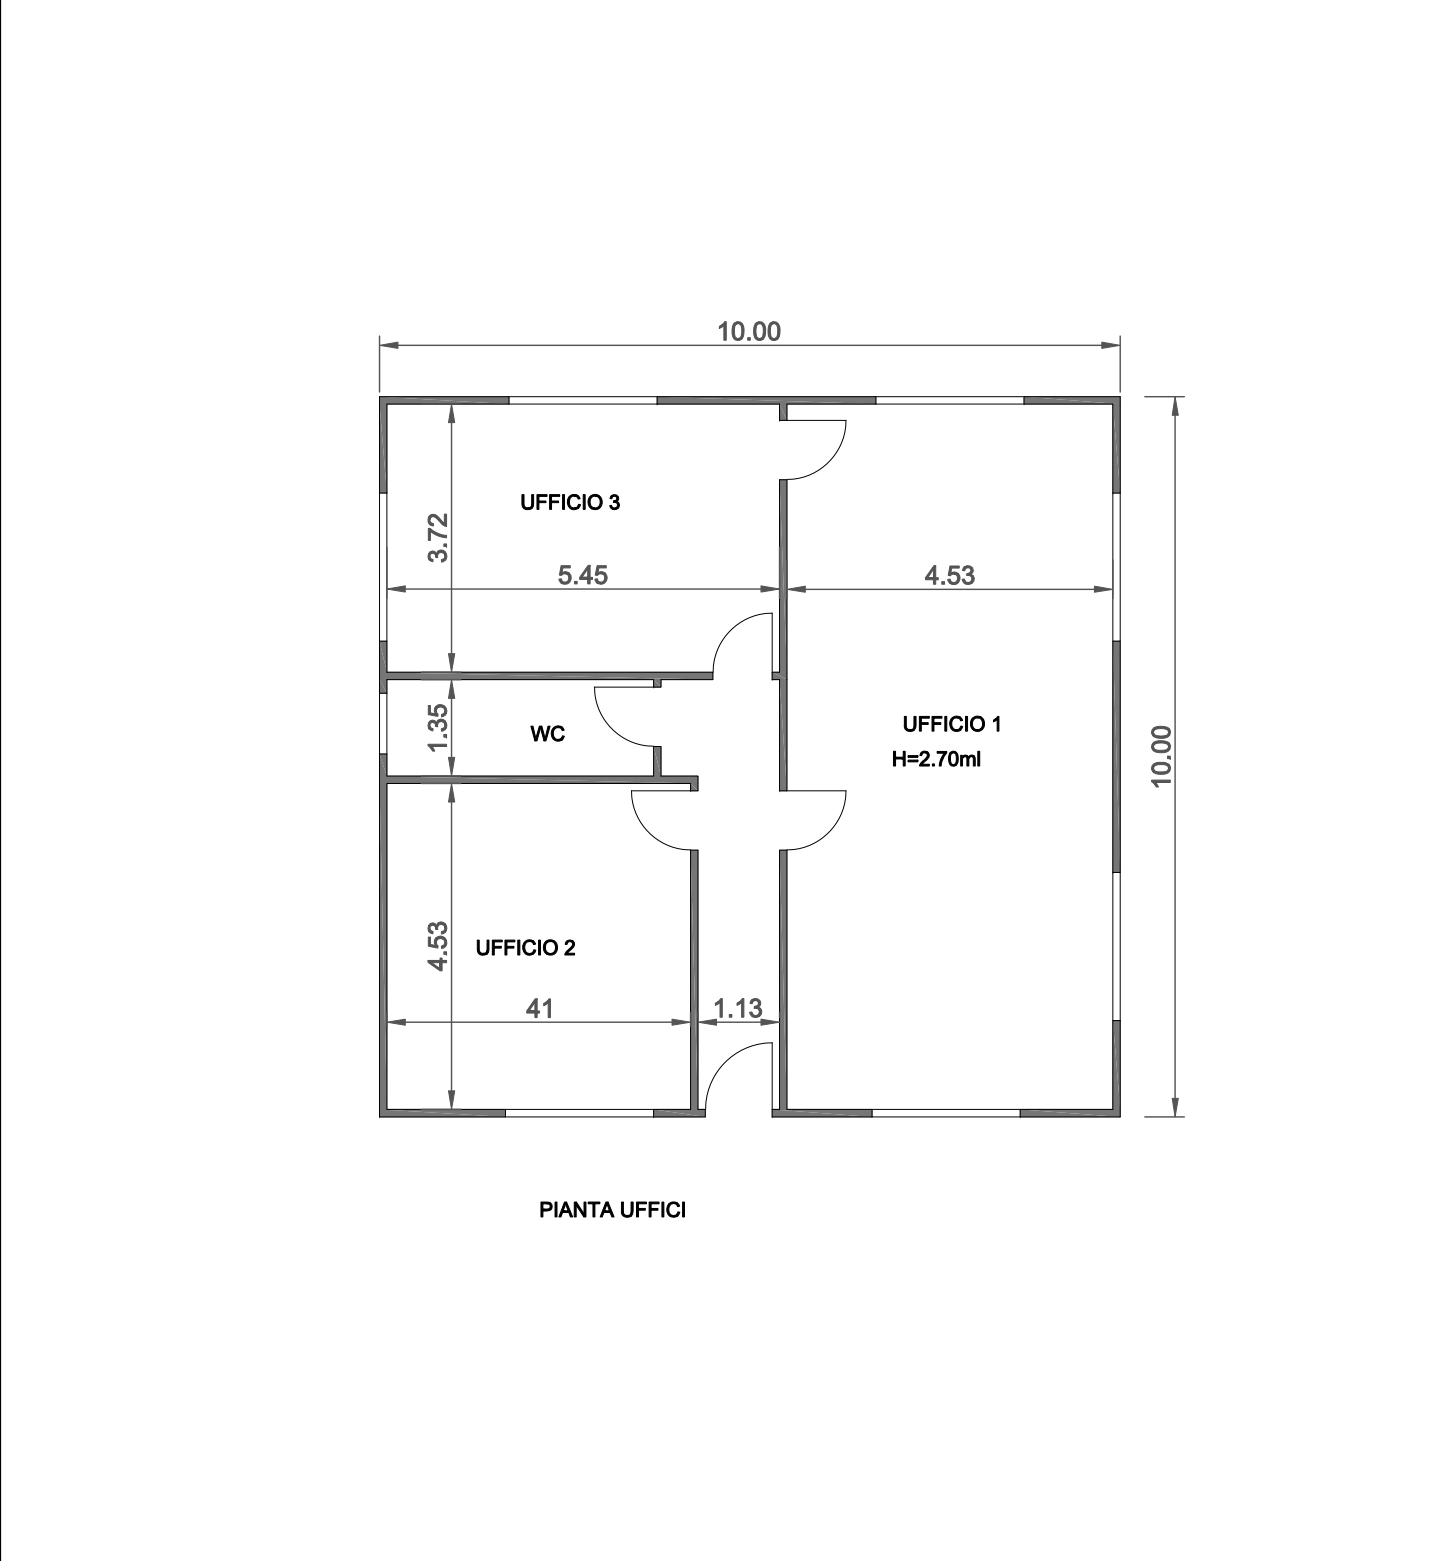

DETT. 5 - PARTICOLARE IMPIANTO DI FITODEPURAZIONE

