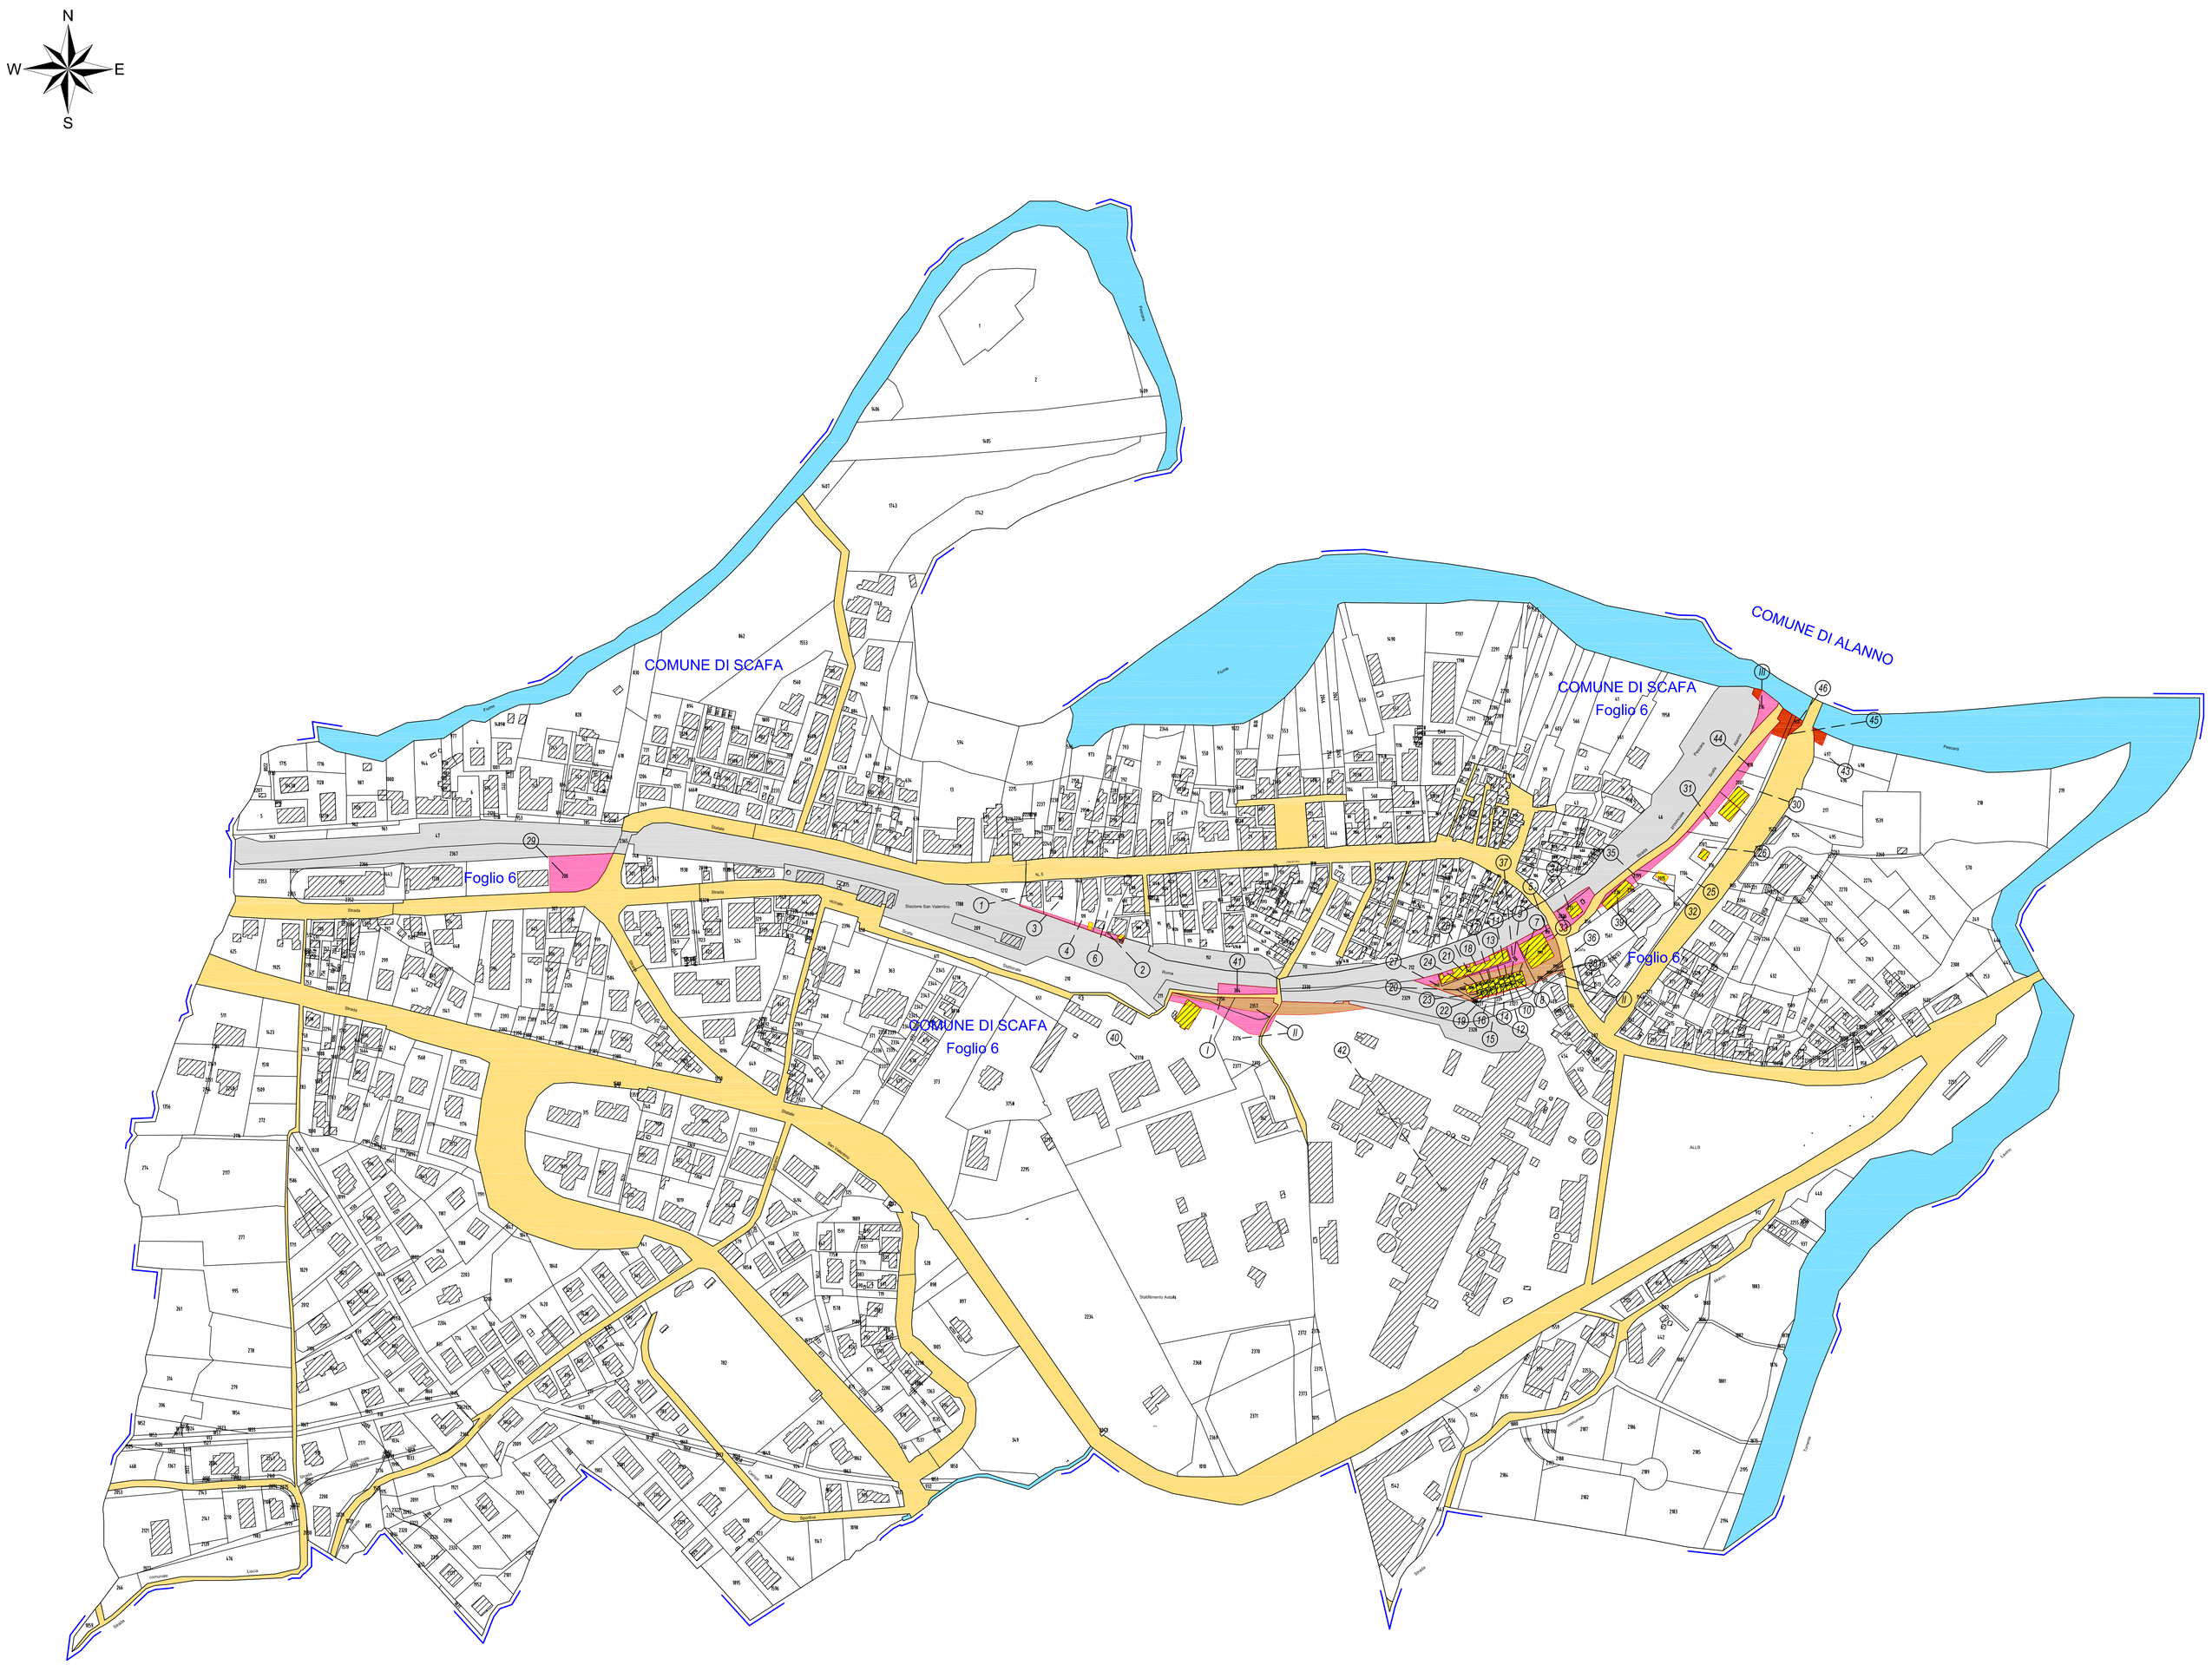

KEYPLAN

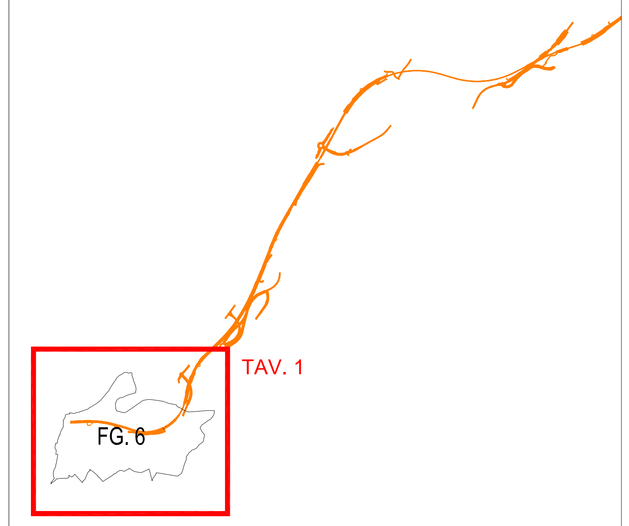

LEGENDA

SEDE ATTUALE FERROVIA	OCCUPAZIONE TEMPORANEA NON PREORDINATA ALL' ESPROPRIO
ESPROPRIAZIONI PER LA NUOVA SEDE FERROVIARIA E SUE DIPENDENZE	AREE DA SOTTOPORRE AD OCCUPAZIONE TEMPORANEA (ED ADIBIRE A DEPOSITO TEMPORANEO DEI MATERIALI DA SCAVO) QUALORA VENISSE A MANCARE TEMPORANEAMENTE LA DISPONIBILITA' DI UNO O PIU' SITI DI CONFERIMENTO TRA QUELLI INDIVIDUATI NEL PIANO DI UTILIZZO DELLE TERRE
ESPROPRIAZIONI PER DEVIAZIONI DI STRADE, CANALI E FOSSI	
ESPROPRIAZIONI PER OPERE DI MITIGAZIONE AMBIENTALE	STRADE PUBBLICHE
RELIQUATI	ACQUE PUBBLICHE
DEMOLIZIONI FABBRICATI	FABBRICATI
DEMOLIZIONI FABBRICATI E MANUFATTI NON PRESENTI IN MAPPA	CONFINE PARTICELLA
ASSERVIMENTI	LIMITE FOGLIO DI MAPPA
ASSERVIMENTI PER INTERVENTI DIRETTI SUI RICETTORI	X NUMERO DI PIANO

COMMITTENTE:

RFI RETE FERROVIARIA ITALIANA
GRUPPO FERROVIE DELLO STATO ITALIANE

PROGETTAZIONE:

ITALFERR
GRUPPO FERROVIE DELLO STATO ITALIANE

DIREZIONE GESTIONE PROGETTI INFRASTRUTTURALI
S.O. PERMESSUALISTICA, ESPROPRI E SUBAPPALTI

PROGETTO DI FATTIBILITA' TECNICO ECONOMICA

VELOCIZZAZIONE DELLA LINEA ROMA - PESCARA
RADDOPPIO FERROVIARIO TRATTA MANOPPELLO - SCAFA
LOTTO 2

ESPROPRI

Piano Particellare Comune di Scafa Tav. 1 di 1

SCALA : **1:2000**

COMMESSA	LOTTO	FASE	ENTE	TIPO DOC.	OPERA/DISCIPLINA	PROGR.	REV.
IA97	00	R	43	BD	AQ0000	006	B

Revis.	Descrizione	Redatto	Data	Verificato	Data	Approvato	Data	Autorizzato / Data
A	Emissione definitiva	P. Luciani	Agosto 2021	I. Ielapi S. Ciotoli	Agosto 2021	T. Paoletti	Agosto 2021	R. Ferro Agosto 2021
B	REVISIONE A SEGUITO RICHIESTE RFI	I. Ielapi	Novembre 2021	S. Ciotoli	Novembre 2021	T. Paoletti	Novembre 2021	R. Ferro Novembre 2021

File: IA9700R43BDAQ0000006B.dwg

n.Elab.: