


LEGENDA STUDIO ARCHEOLOGICO

- TIPI DI PRESENZE ARCHEOLOGICHE
- AREA DI MATERIALE MOBILE
 - VILLA/INSEDIAMENTO RUSTICO
 - RITROVAMENTO SPORADICO
 - NECROPOLI/AREA AD USO FUNERARIO
 - GIACIMENTO PREISTORICO
 - INSEDIAMENTO
 - INFRASTRUTTURA VIARIA
 - STRUTTURA PER IL CULTO
 - DEPOSIZIONE DI MATERIALE
 - INFRASTRUTTURA DI SERVIZIO
 - TOPONIMO
- CRONOLOGIA
- Età preistorica
 - Età protostorica
 - Età preromana
 - Età romana
 - Età medievale
 - Età moderna/contemporanea
 - Età non determinata

- AREE TECNICHE E DI CANTIERE
- CB - CAMPO BASE
 - CO - CANTIERE OPERATIVO
 - AT - AREA TECNICA PER OPERA
 - AS - AREA DI STOCCAGGIO
 - DT - DEPOSITO TERRE
 - AR - CANTIERE ARMAMENTO E TECNOLOGIE
- OPERE IN PROGETTO
- Opere in progetto
 - Demolizioni
- PARTI D'OPERA
- RILEVATI
 - TRINCEE
 - STAZIONI FERROVIARIE
 - VIADOTTI/PONTI FERROVIARI
 - CAVALCAFERROVIA
 - SOTTOSTAZIONI ELETTRICHE
 - FABBRICATI TECNOLOGICI
 - PIAZZALI TECNOLOGICI
 - VIABILITÀ STRADALI
 - SOTTOPASSI
 - TOMBINI FERROVIA

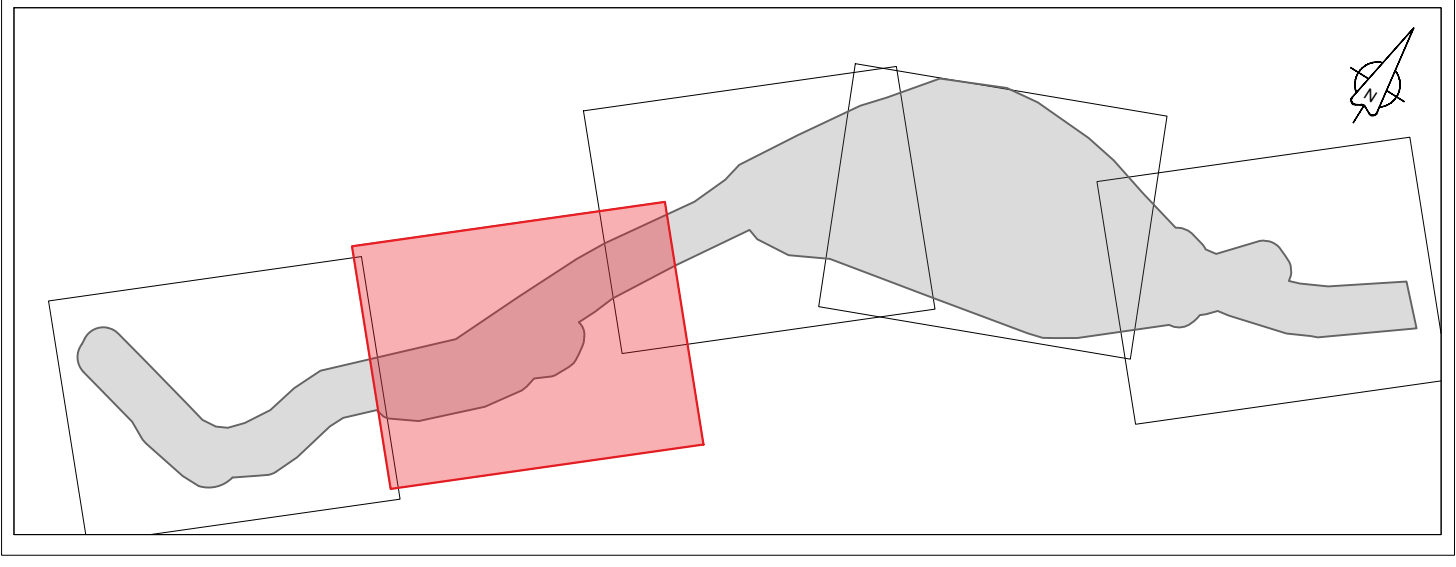

COMMITTENTE: **RFI**
 RETTE FERROVIARIE ITALIANE
 GRUPPO FERROVIE DELLO STATO ITALIANE

PROGETTAZIONE: **ITALFERR**
 GRUPPO FERROVIE DELLO STATO ITALIANE

DIREZIONE TECNICA
 U.O. ARCHITETTURA, AMBIENTE E TERRITORIO

PROGETTO FATTIBILITÀ TECNICA ECONOMICA

VELOCIZZAZIONE DELLA LINEA ROMA - PESCARA
 RADDOPPIO FERROVIARIO
 TRATTA MANOPPELLO-SCAFA
 LOTTO 2

STUDIO ARCHEOLOGICO
 CARTA DELLE PRESENZE ARCHEOLOGICHE CON
 LE PARTI D'OPERA E LA TIPOLOGIA DEGLI INTERVENTI

SCALA: 1:2000

COMMESSA	LOTTO	FASE	ENTE	TIPO DOC.	OPERA/DISCIPLINA	PROGR.	REV.
IA97	00	R	22	N6	AH0001	009	A

Rev.	Descrizione	Redatto	Data	Verificato	Data	Approvato	Data	Autorizzato Data
A	Emissione a seguito delle osservazioni CS	M.C. Caporin	Gennaio 2022	A. Anzolini	Gennaio 2022	T. Paoletti	Gennaio 2022	M. Corbelli Gennaio 2022