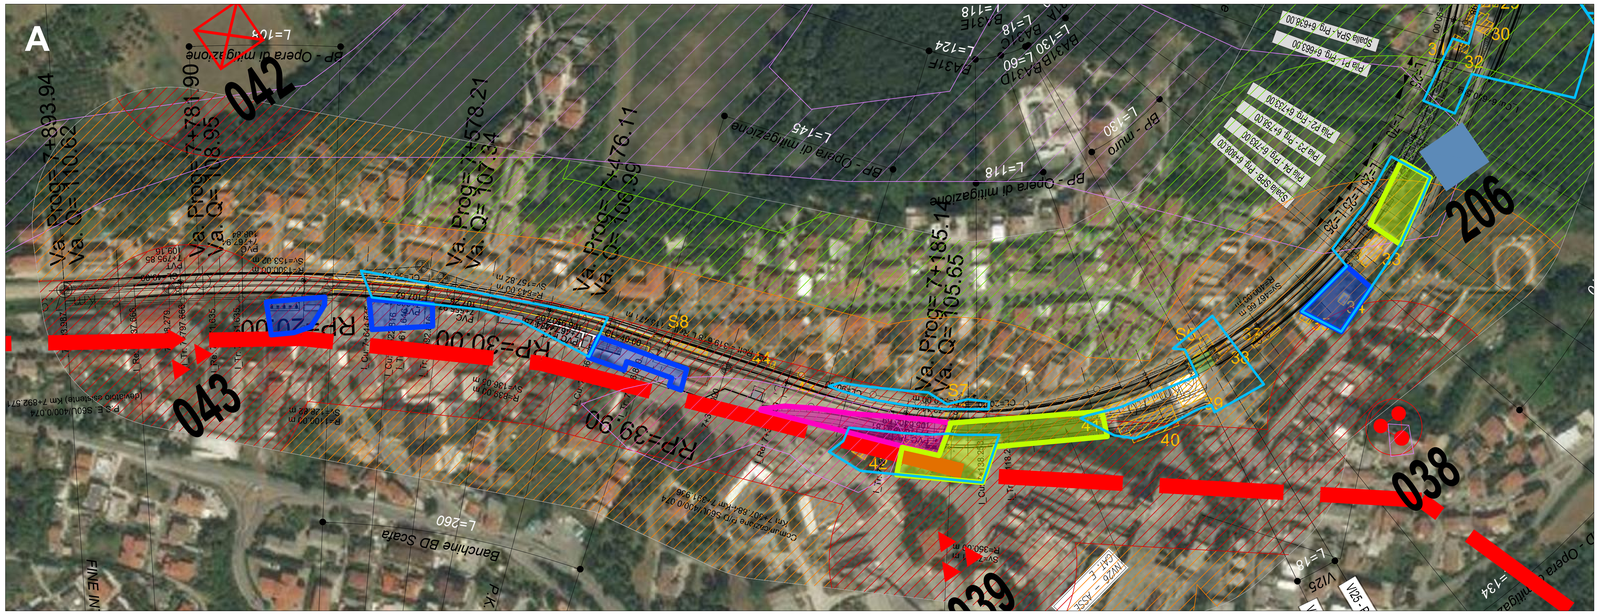
A
042
043
038
039
206
RP=30.00
RP=39.90
Va. Prog= 7+781.90
Va. Q= 118.95
Va. Prog= 7+578.21
Va. Q= 107.34
Va. Prog= 7+476.11
Va. Q= 106.99
Va. Prog= 7+185.1
Va. Q= 105.65
Va. Prog= 7+893.94
Va. Q= 110.62
Banchine BD Scala
L=260
L=145
L=118
L=124
L=130
L=60
L=18
L=150
L=143
L=134
L=165
BP - Opera di mitigazione
BP - muro
Spalla SPA - Pr. 6+858.00
Pala Pr. Pr. 6+865.00
Pala P2 - Pr. 6+736.00
Pala P3 - Pr. 6+739.00
Pala P4 - Pr. 6+743.00
Spalla SPB - Pr. 6+808.00
Spalla 6m
Sovrapprezzo 6m
Sovrapprezzo 6m
Sovrapprezzo