
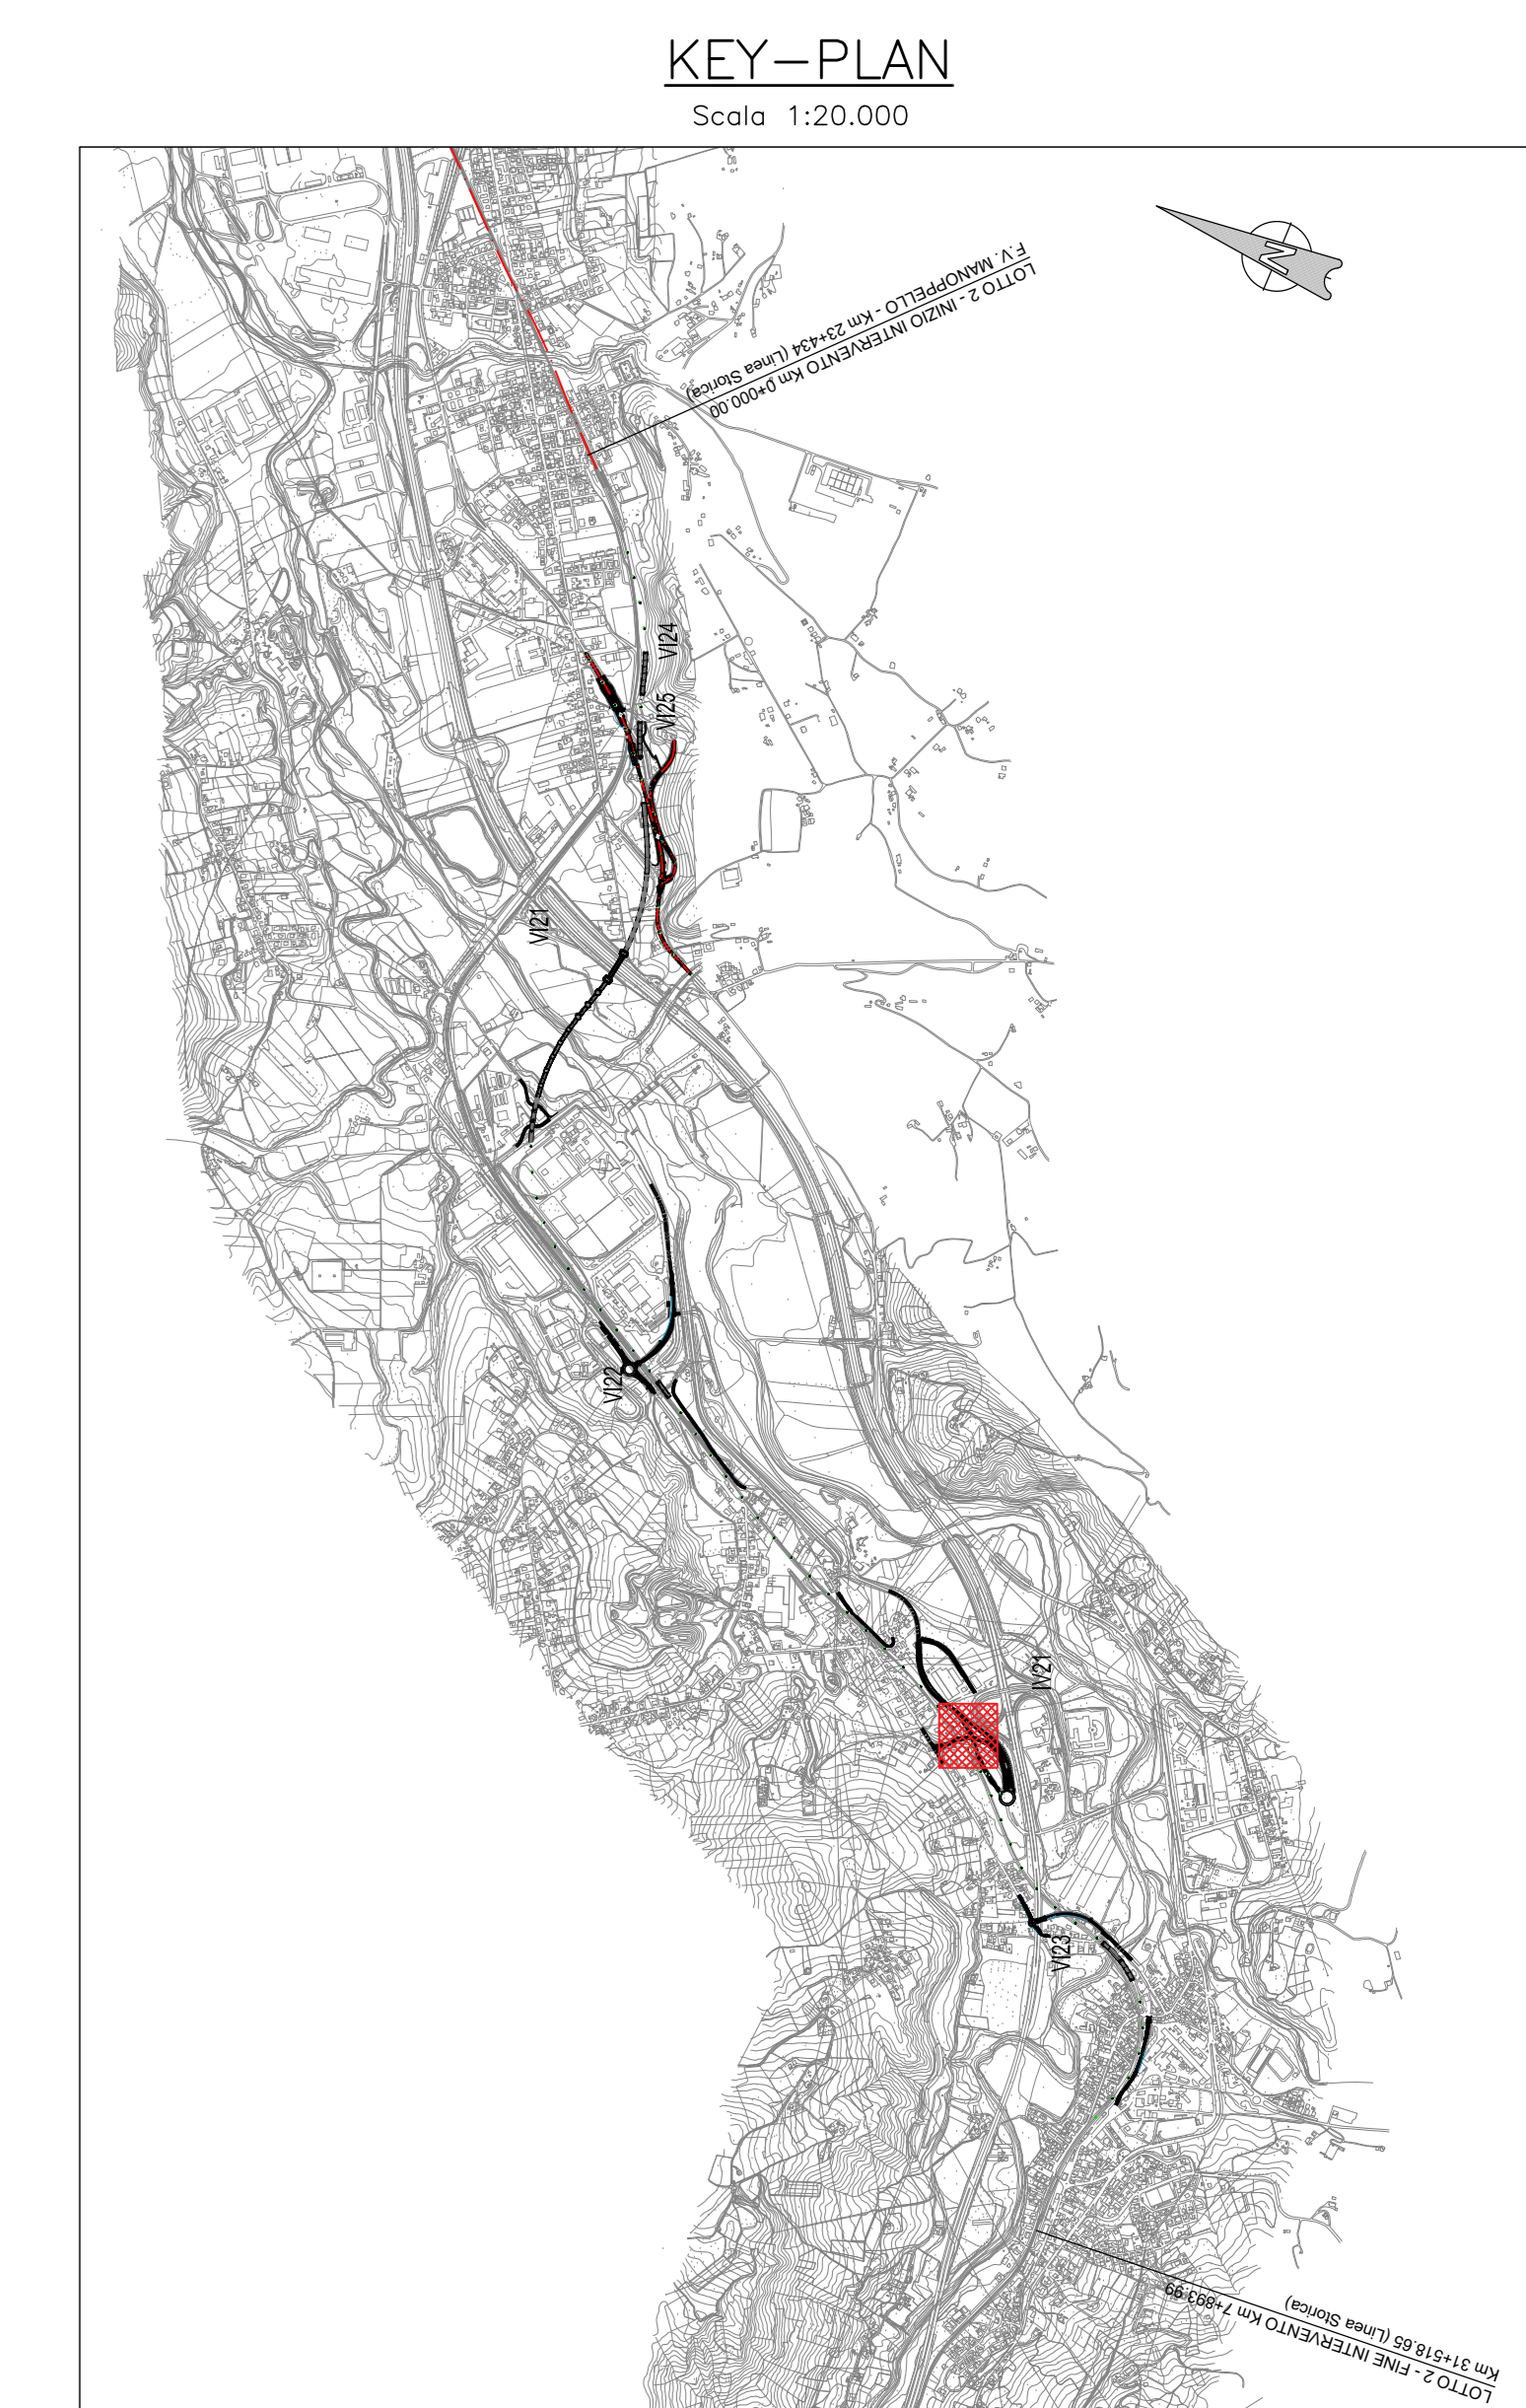


IV21	OOCC - Fondazioni					OOPP - Scavi e Fondazioni									
	Allineamento	Tipologico fondazione	Diametro pali [mm]	Lunghezza pali [m]	Numero pali	Tipologia di scavo	Opere di sostegno previste	Dimensioni scavo in pianta [m]	Lunghezza min. [m]	Altezza di ritenuta [m]	Infissione [m]	Battente idraulico [m]	Elementi di protezione	Tampone di fondo	Elementi di tenuta
	Spalla A	Profonda su pali tradizionali	1500	30	9	Con protezione	Palancole	12x12	12,00	4,00	8,00	--	--	--	--
	Pila 1 - Pila 5	Profonda su pali tradizionali	1500	30	9	Con protezione	Palancole	12x12	12,00	4,00	8,00	--	--	--	--
	Spalla B	Profonda su pali tradizionali	1500	30	9	Con protezione	Palancole	12x12	12,00	4,00	8,00	--	--	--	--

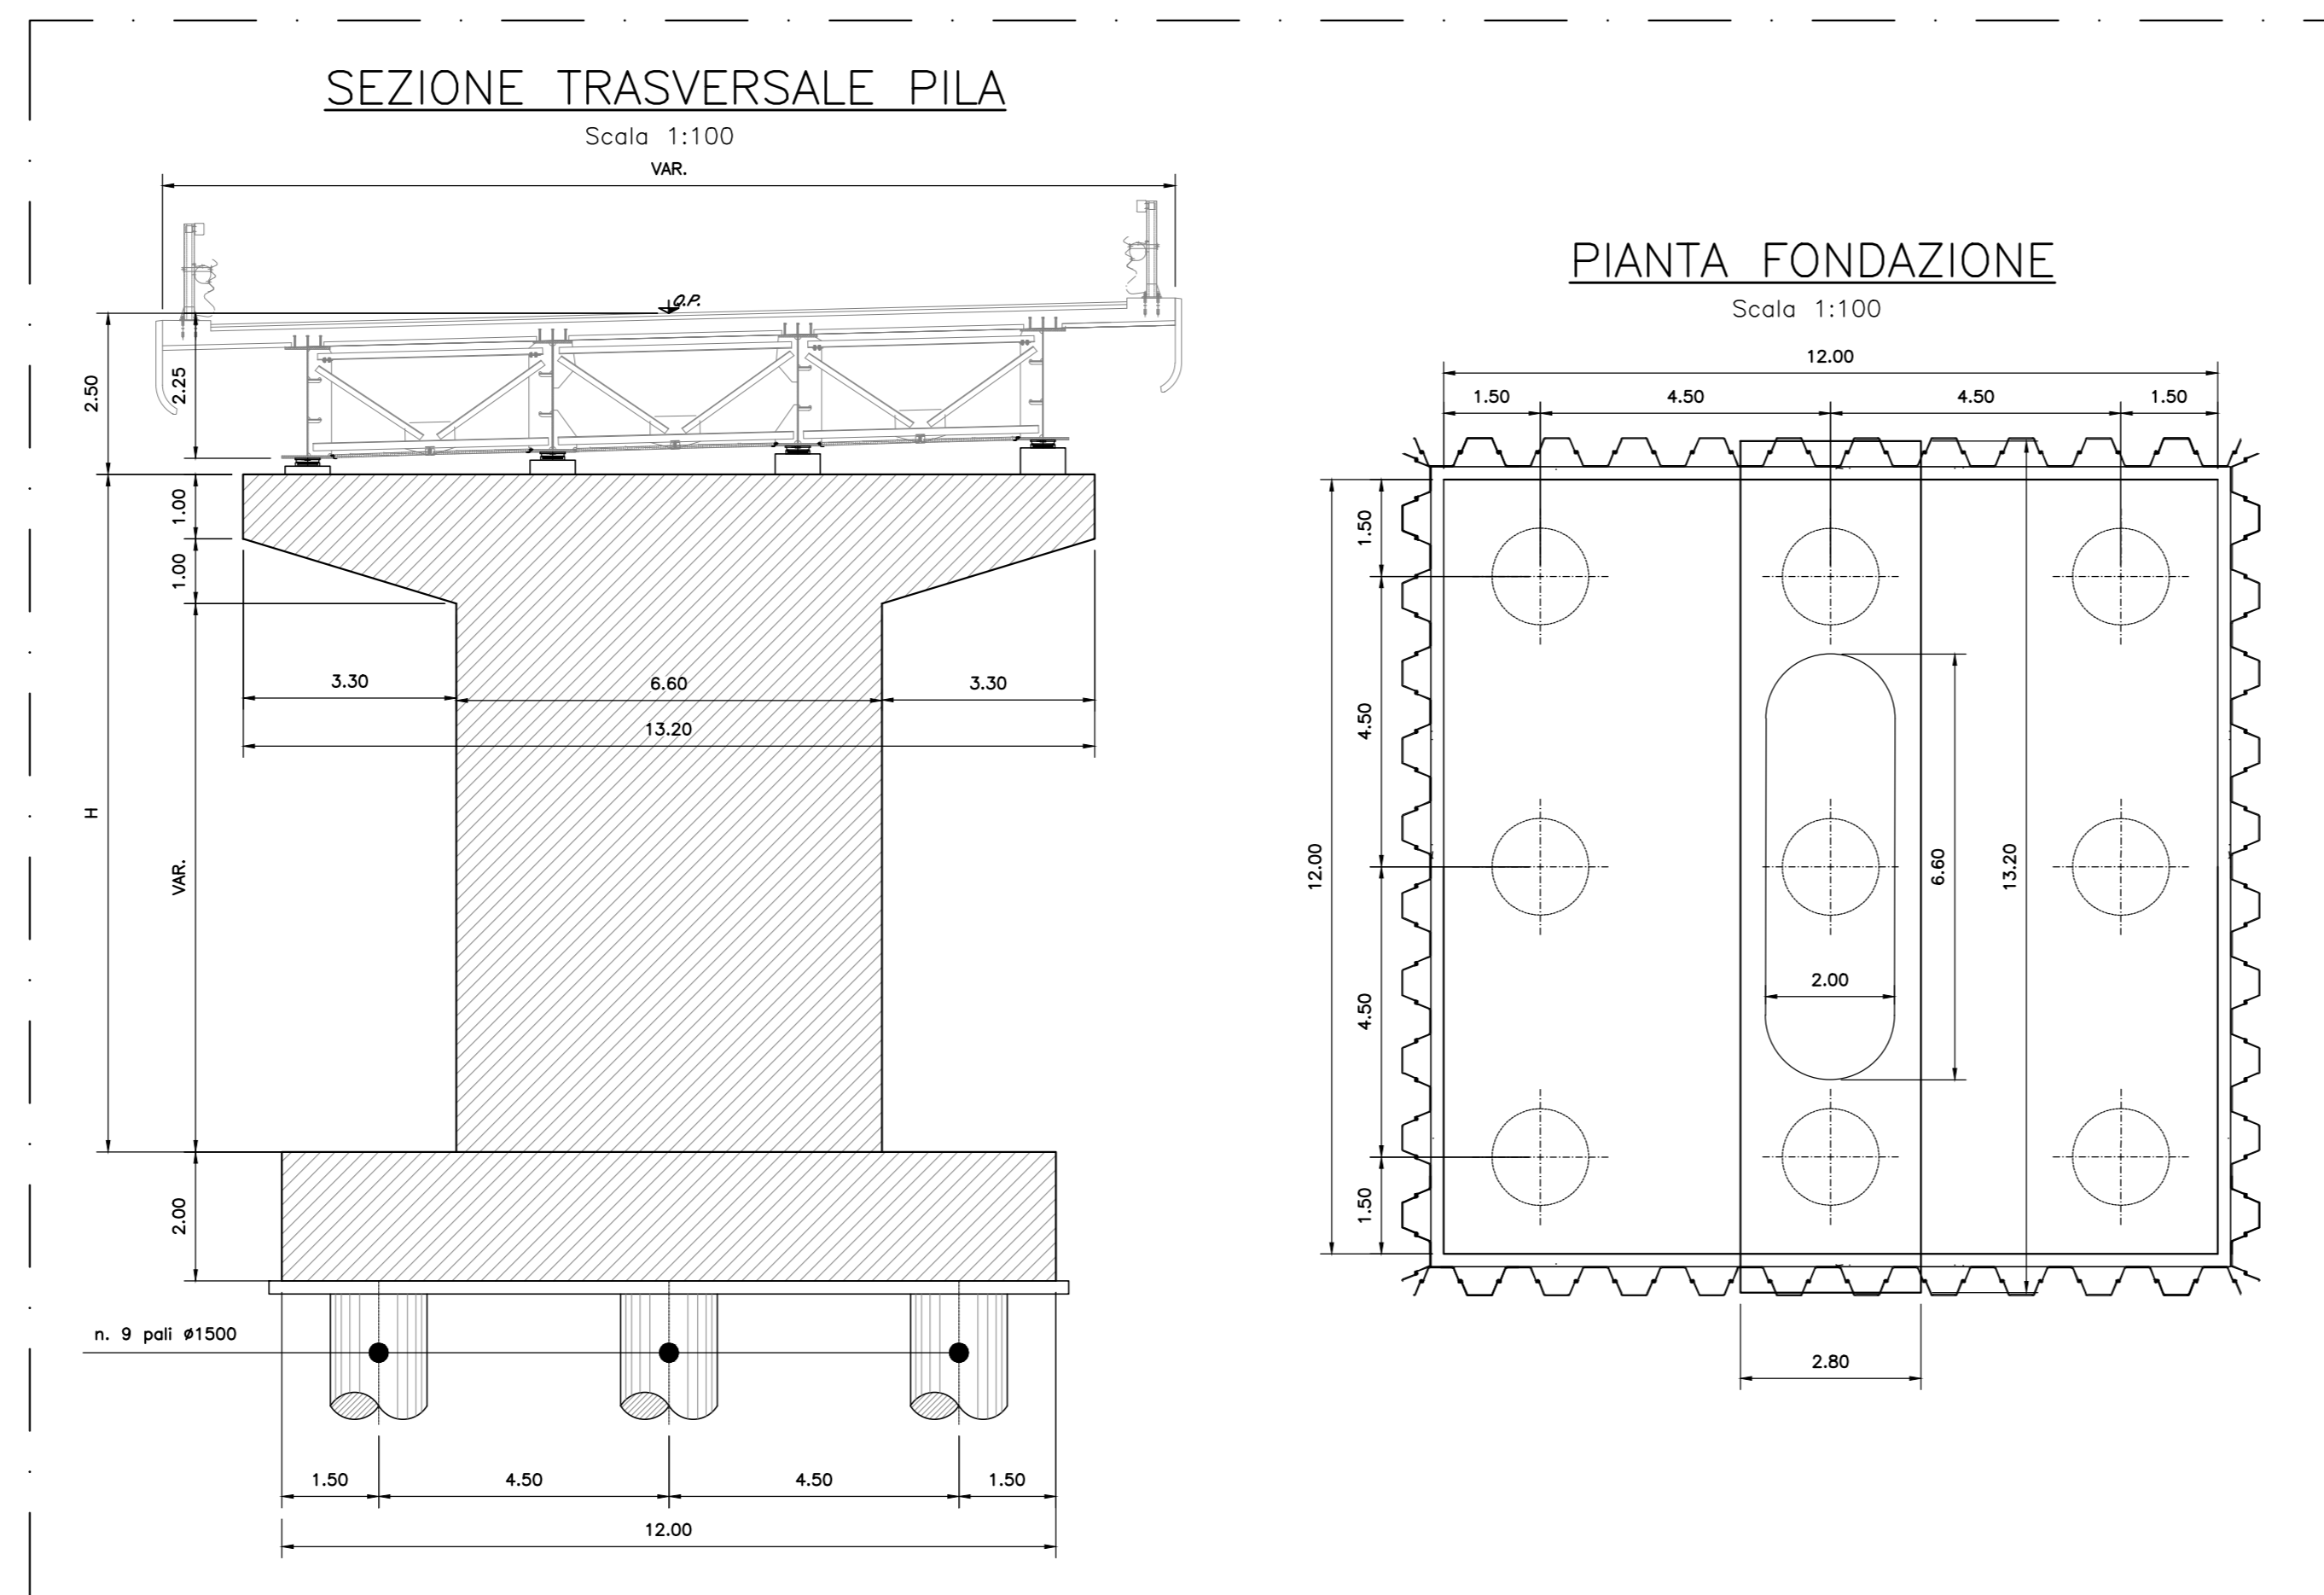

DISEGNI DI RIFERIMENTO

DESCRIZIONE	CODICE
Tabella materiali generale	IA9700R29TT0C0000001A
Relazione tecnico descrittiva	IA9700R29ROI0000001A

NOTE GENERALI

- TUTTE LE QUOTE SONO ESPRESSE IN m s.l.m.
- TUTTE LE DIMENSIONI SONO ESPRESSE IN m SALVO diversamente specificato
- IL TRACCIATO DEL VIADOTTO DOVRÀ ESSERE REALIZZATO SULLA BASE DEI TRACCIATI PLANO-ALTIMETRICI E DEI PROFILI LONGITUDINALI IN ULTIMA REVISIONE.
- PER LO SVILUPPO DELLE MISURE EFFETTIVE TENERE CONTO DELLA LIVELLETTA LONGITUDINALE E DELL'EFFETTO CONTROMONTA.
- TUTTE LE QUOTE RIPORTATE SONO IN ASSE TRACCIATO

COMMITTENTE: **RFI**  
RIFERIMENTI FERROVIARIA ITALIANA  
GRUPPO FERROVIE DELLO STATO ITALIANE

PROGETTAZIONE: **ITALFERR**  
GRUPPO FERROVIE DELLO STATO ITALIANE

**DIREZIONE TECNICA**  
**U.O. OPERE CIVILI**

**PROGETTO DI FATTIBILITA' TECNICA ECONOMICA**

**VELOCIZZAZIONE DELLA LINEA ROMA - PESCARA**  
**RADDOPPIO FERROVIARIO TRATTA SCAFA - MANOPPELLO**  
**(LOTTO 2)**

**IV21 - Nuovo Cavalciferrovia sulla NV24**  
Pianta, prospetto, e sezioni - Tav. 1

SCALA:

COMMESSA	LOTTO	FASE	ENTE	TIPO DOC.	OPERA/DISCIPLINA	PROGR.	REV.
IA97	00	R	09	PZ	IV21/100	001	A

Revis.	Descrizione	Redatto	Data	Verificato	Data	Approvato	Data	Autorizzato	Data
A	Emissione definitiva	P. Luciani	Agosto 2021	A. Ferrari	Agosto 2021	T. Pasolunghi	Agosto 2021	A. Vitucci	Agosto 2021

File: IA9700R29PZV2100001A.dwg n. Elab.: