## PROSPETTO – VI22
SCALA 1:200




## SEZIONE TRASVERSALE SA
Scala 1:100




## PIANTA FONDAZIONE
Scala 1:100




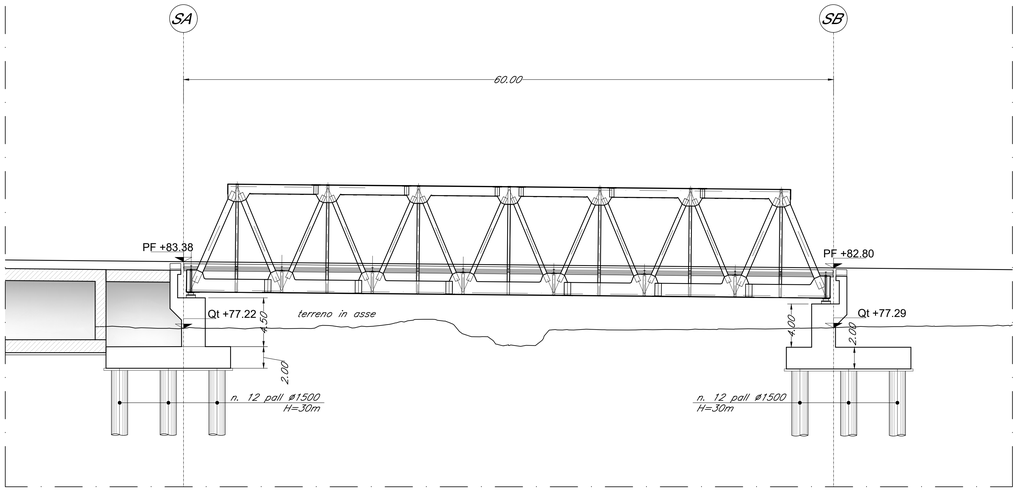


## VISTA DALL'ALTO – VI22
SCALA 1:200

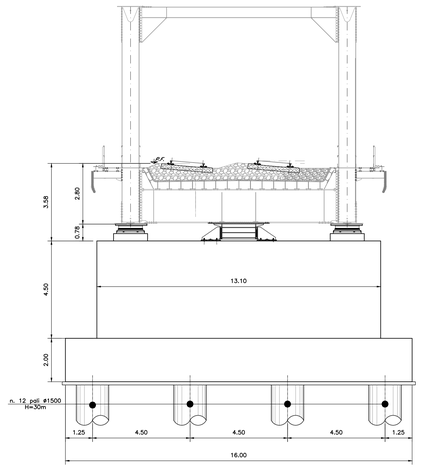


## SEZIONE TRASVERSALE SB
Scala 1:100

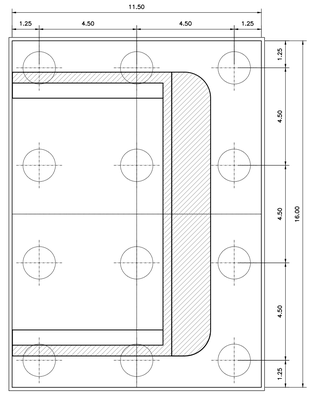

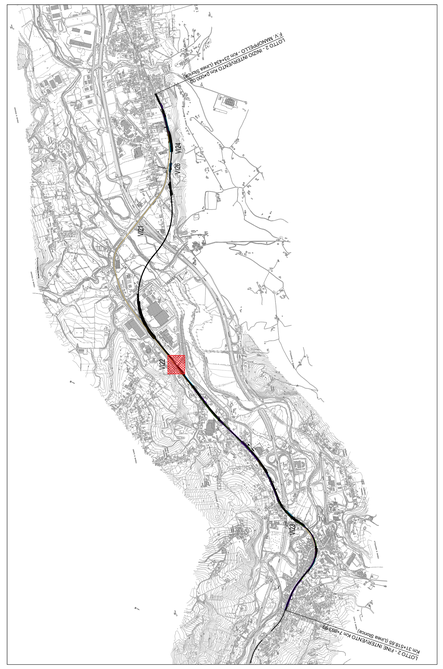
## PIANTA FONDAZIONE
Scala 1:100

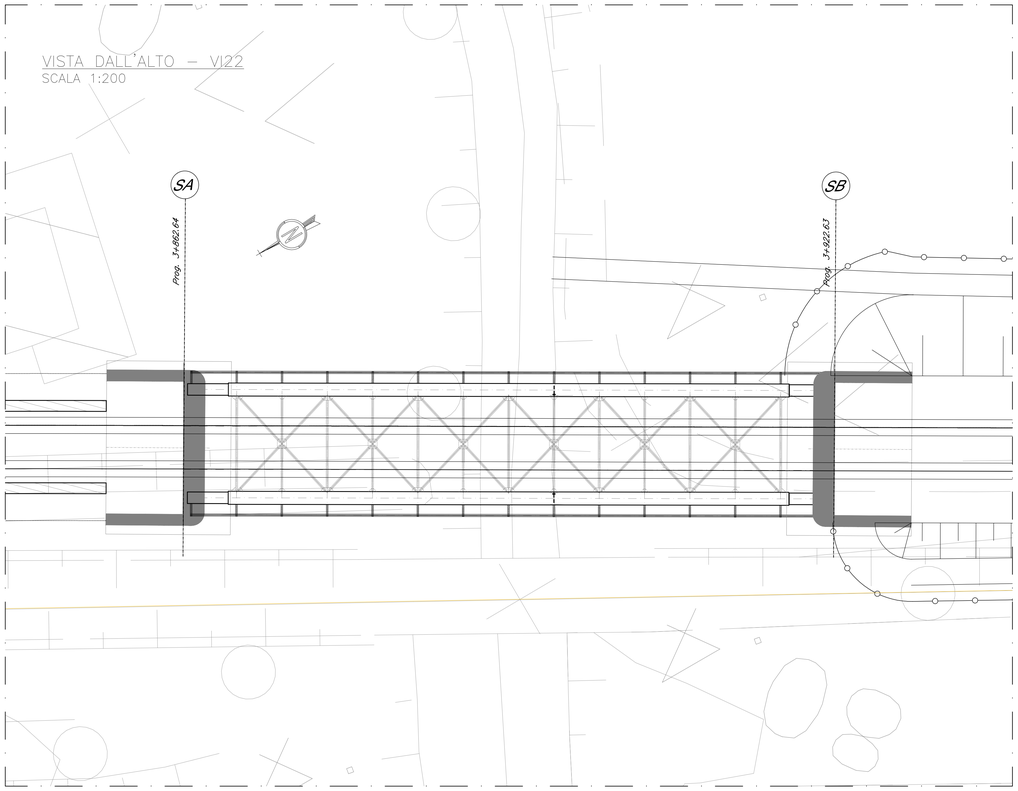


### DISEGNI DI RIFERIMENTO

| DESCRIZIONE | CODICE |
|---|---|
| Tabella materiali generale | IA9700R29TTOC0000001A |
| Relazione tecnica descrittiva | IA9700R09ROVI0000001A |
| | |
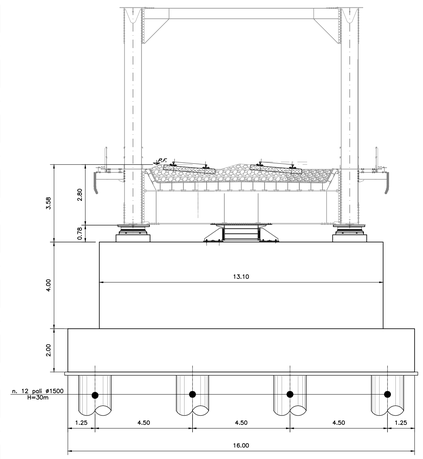
### NOTE GENERALI

1) TUTTE LE QUOTE SONO ESPRESSE IN m s.l.m.

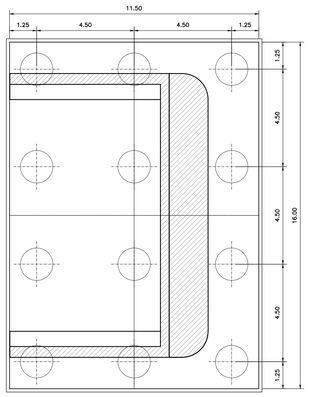2) TUTTE LE DIMENSIONI SONO ESPRESSE IN m SALVO DIVERSAMENTE SPECIFICATO

3) IL TRACCIATO DEL VIADOTTO DOVRÀ ESSERE REALIZZATO SULLA BASE DEI TRACCIATI PLANO–ALTIMETRICI E DEI PROFILI LONGITUDINALI IN ULTIMA REVISIONE.

4) PER LO SVILUPPO DELLE MISURE EFFETTIVE TENERE CONTO DELLA LIVELLETTA LONGITUDINALE E DELL'EFFETTO CONTROMONTA.

5) TUTTE LE QUOTE RIPORTATE SONO IN ASSE TRACCIATO

| | | OOCC - Fondazioni | | | | OOPP - Scavi e Fondazioni | | | | | | | | | |
|---|---|---|---|---|---|---|---|---|---|---|---|---|---|---|---|
| | Allineamento | Tipologico fondazione | Diametro pali [mm] | Lunghezza pali [m] | Numero pali | Tipologia di scavo | Opere di sostegno previste | Dimensioni scavo in pianta [m] | Lunghezza min. [m] | Altezza di ritenuta [m] | Infissione [m] | Battente idraulico [m] | Elementi di protezione | Tampone di fondo | Elementi di tenuta |
| VI22 | Spalla A | Profonda su pali tradizionali | 1500 | 30 | 12 | Scavi a cielo aperto, pendenza 2:3 | -- | -- | -- | -- | -- | -- | -- | -- | -- |
| | Spalla B | Profonda su pali tradizionali | 1500 | 30 | 12 | Scavi a cielo aperto, pendenza 2:3 | -- | -- | -- | -- | -- | -- | -- | -- | -- |

COMMITTENTE:

RFI RETE FERROVIARIA ITALIANA
GRUPPO FERROVIE DELLO STATO ITALIANE

PROGETTAZIONE:

ITALFERR
GRUPPO FERROVIE DELLO STATO ITALIANE

DIREZIONE TECNICA
S.O. OPERE CIVILI

PROGETTO DI FATTIBILITA' TECNICA ECONOMICA

VELOCIZZAZIONE DELLA LINEA ROMA – PESCARA
RADDOPPIO FERROVIARIO TRATTA SCAFA – MANOPPELLO
(LOTTO 2)

VI22 – Ponte ferroviario da pk 3+862,64 a pk 3+922,63
Pianta, prospetto, e sezioni

SCALA : Varie

| COMMESSA | LOTTO | FASE | ENTE | TIPO DOC. | OPERA/DISCIPLINA | PROGR. | REV. |
|---|---|---|---|---|---|---|---|
| IA97 | 00 | R | 09 | PZ | VI2200 | 001 | B |

| Revis. | Descrizione | Redatto | Data | Verificato | Data | Approvato | Data | Autorizzato | Data |
|---|---|---|---|---|---|---|---|---|---|
| A | Emissione definitiva | P. Luciani | Agosto 2021 | A. Ferri | Agosto 2021 | T.Paoletti | Agosto 2021 | V. Vittozzi | Novembre 2021 |
| B | Rev. a seguito richieste RFI | P. Luciani | Nov. 2021 | A. Ferri | Nov. 2021 | T.Paoletti | Nov. 2021 | ITALFERR S.O. Opere Civili Dott. Ing. Vittorio Vittozzi Ordine degli Ingegneri della Provincia di Roma n. A 19795 | |

File: IA9700R09PZVI2200001B.dwg | n. Elab.: