


KEY PLAN

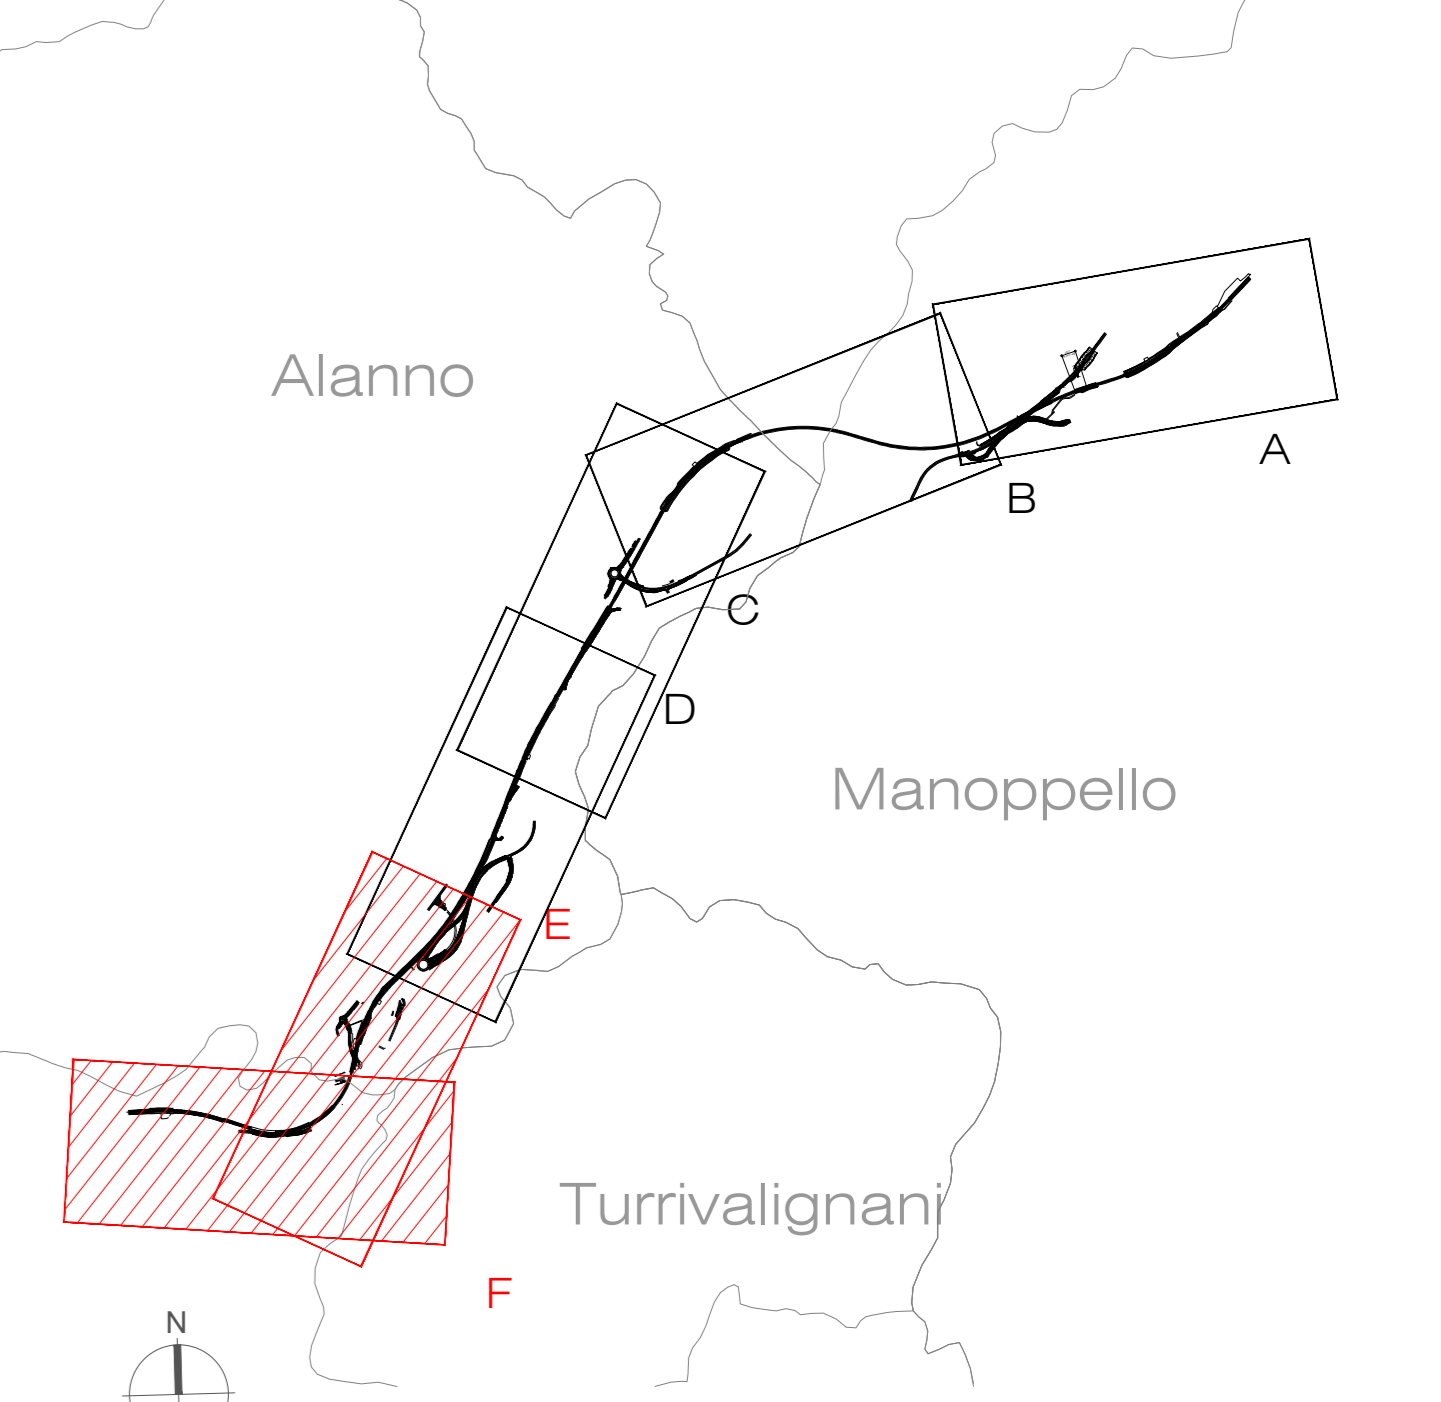

LEGENDA

- TRACCIATO DI PROGETTO**
- Demolizioni
  - Tracciato ferroviario
  - Nuova viabilità
  - Barriere anturtonore
  - Opere connesse
  - Sistemazioni idrauliche
  - AT - Area tecnica
  - CB - Cantiere base
  - DT - Deposito temporaneo
  - AS - Area di stoccaggio
  - CA - Cantiere armamento
  - CO - Cantiere operativo
- COMPONENTI AMBIENTALI MONITORATE**
- ASO - Acque sotterranee
  - ASU - Acque superficiali
  - SUO - Suolo e sottosuolo
  - VEG - Vegetazione
  - PAE - Paesaggio
  - CEM - Campi elettromagnetici
  - VIL/VIC - Vibrazioni
  - ATC/ATM - Atmosfera
- FASE**
- Monitoraggio ante operam
  - Monitoraggio in corso d'opera
  - Monitoraggio post operam
- 0 100 200 m

COMMITTENTE: **RFI**  
RETE FERROVIARIA ITALIANA  
GRUPPO FERROVIE DELLO STATO ITALIANO

PROGETTAZIONE: **ITAFERR**  
GRUPPO FERROVIE DELLO STATO ITALIANO

**DIREZIONE TECNICA**  
U.O. ARCHITETTURA, AMBIENTE E TERRITORIO  
S.O. AMBIENTE

**PROGETTO DI FATTIBILITA' TECNICA ECONOMICA**  
**VELOCIZZAZIONE DELLA LINEA ROMA - PESCARA**  
**RADDOPPIO FERROVIARIO TRATTA MANOPPELLO - SCAFA**  
**LOTTO 2**

**Piano di Monitoraggio Ambientale**  
Planimetria di localizzazione dei Punti di Monitoraggio 3/3

SCALA: 1:2.000

Rev.	Descrizione	Redatto	Data	Verificato	Data	Approvato	Data	Autore/Scalatore
A	Emissione esecutiva	M. Mulk	Settembre 2021	E. Demarini L. Colacicchi G. D'Agostini	Settembre 2021	T. Pizzelli	Settembre 2021	ITAFERR S.p.A. Dipartimento Ambiente e Territorio Ufficio di Roma, Piazza del Colosseo, 101
B	Revisione a seguito richiesta RFI	M. Mulk	Novembre 2021	E. Demarini L. Colacicchi G. D'Agostini	Novembre 2021	T. Pizzelli	Novembre 2021	ITAFERR S.p.A. Dipartimento Ambiente e Territorio Ufficio di Roma, Piazza del Colosseo, 101

File: IA9700R22P6MA000003B.dwg In. Elec.